




SEKTION C-C

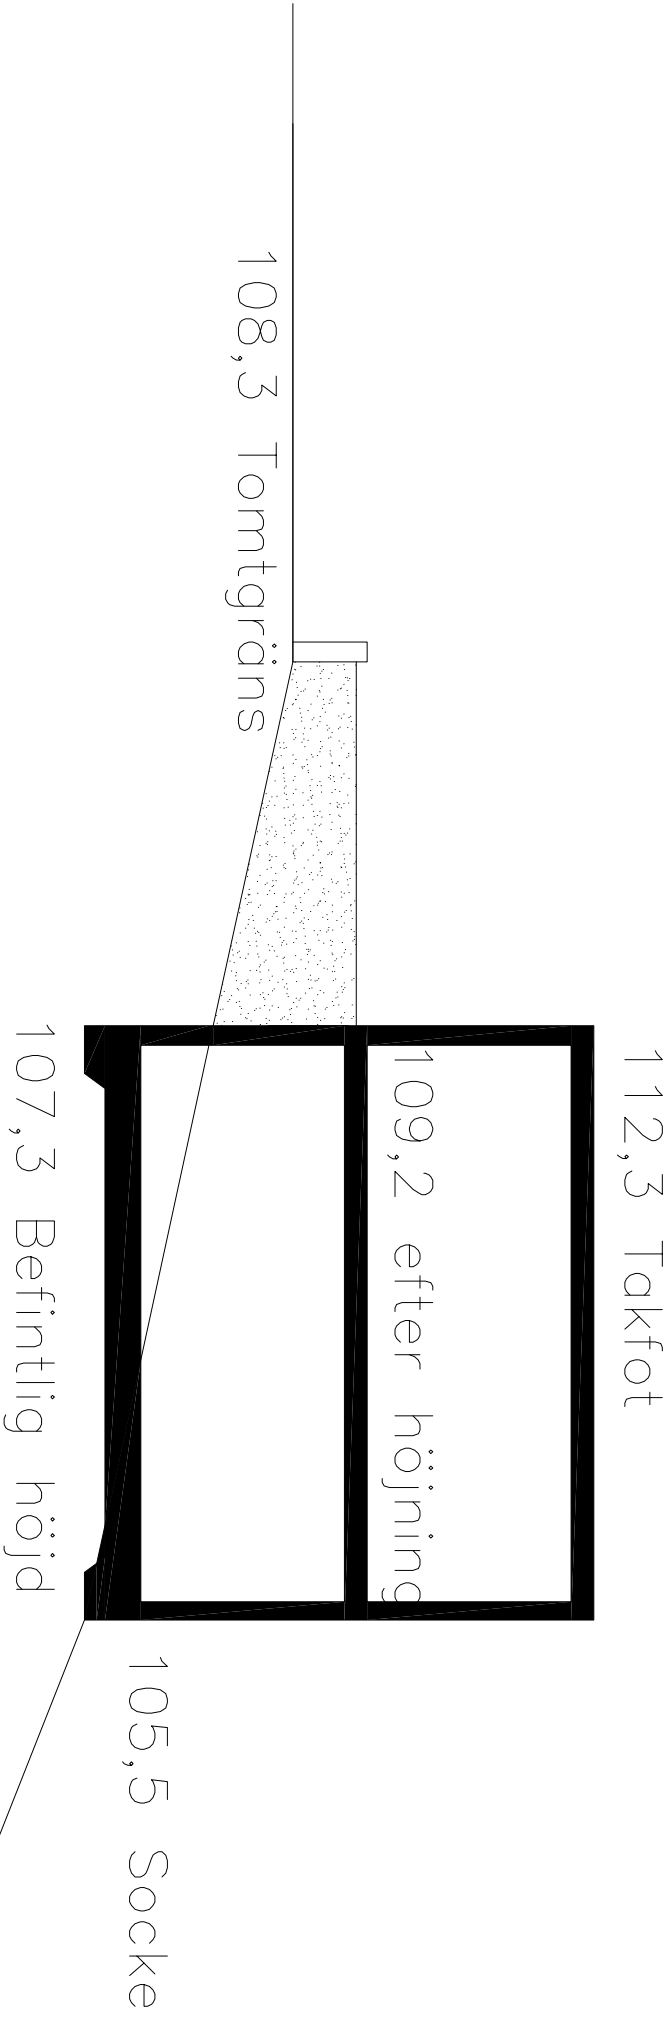

SEKTION D-D

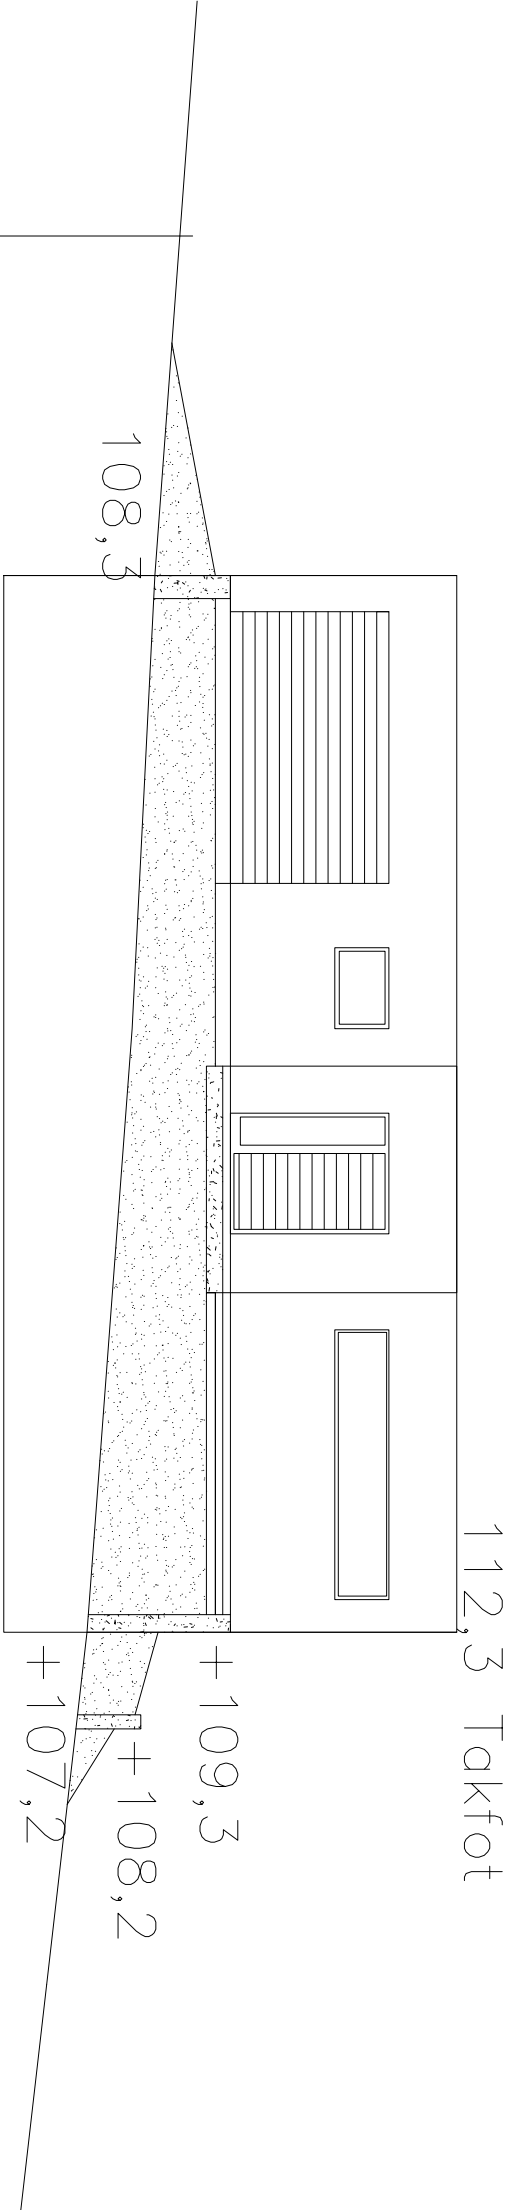

METER

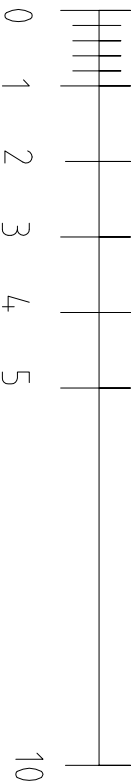

Posse Arkitektur AB			
Vintergatan 14			
50460 Borås			
0735-100496			
calie@possearkitektur.se			
UPPDRAG NR	1140	RITAD AV	Calle Posse
DATUM	20130415	ANSVARIG	
Landvetter 4:70			
Härnryda Kommun			
Sektioner			
SKALA	A3 1:100	NUMMER	3
		BET	