



FASAD A-A

Etagerad betongstenmur följer
garagendfartens lutning. Släntad mot
granne

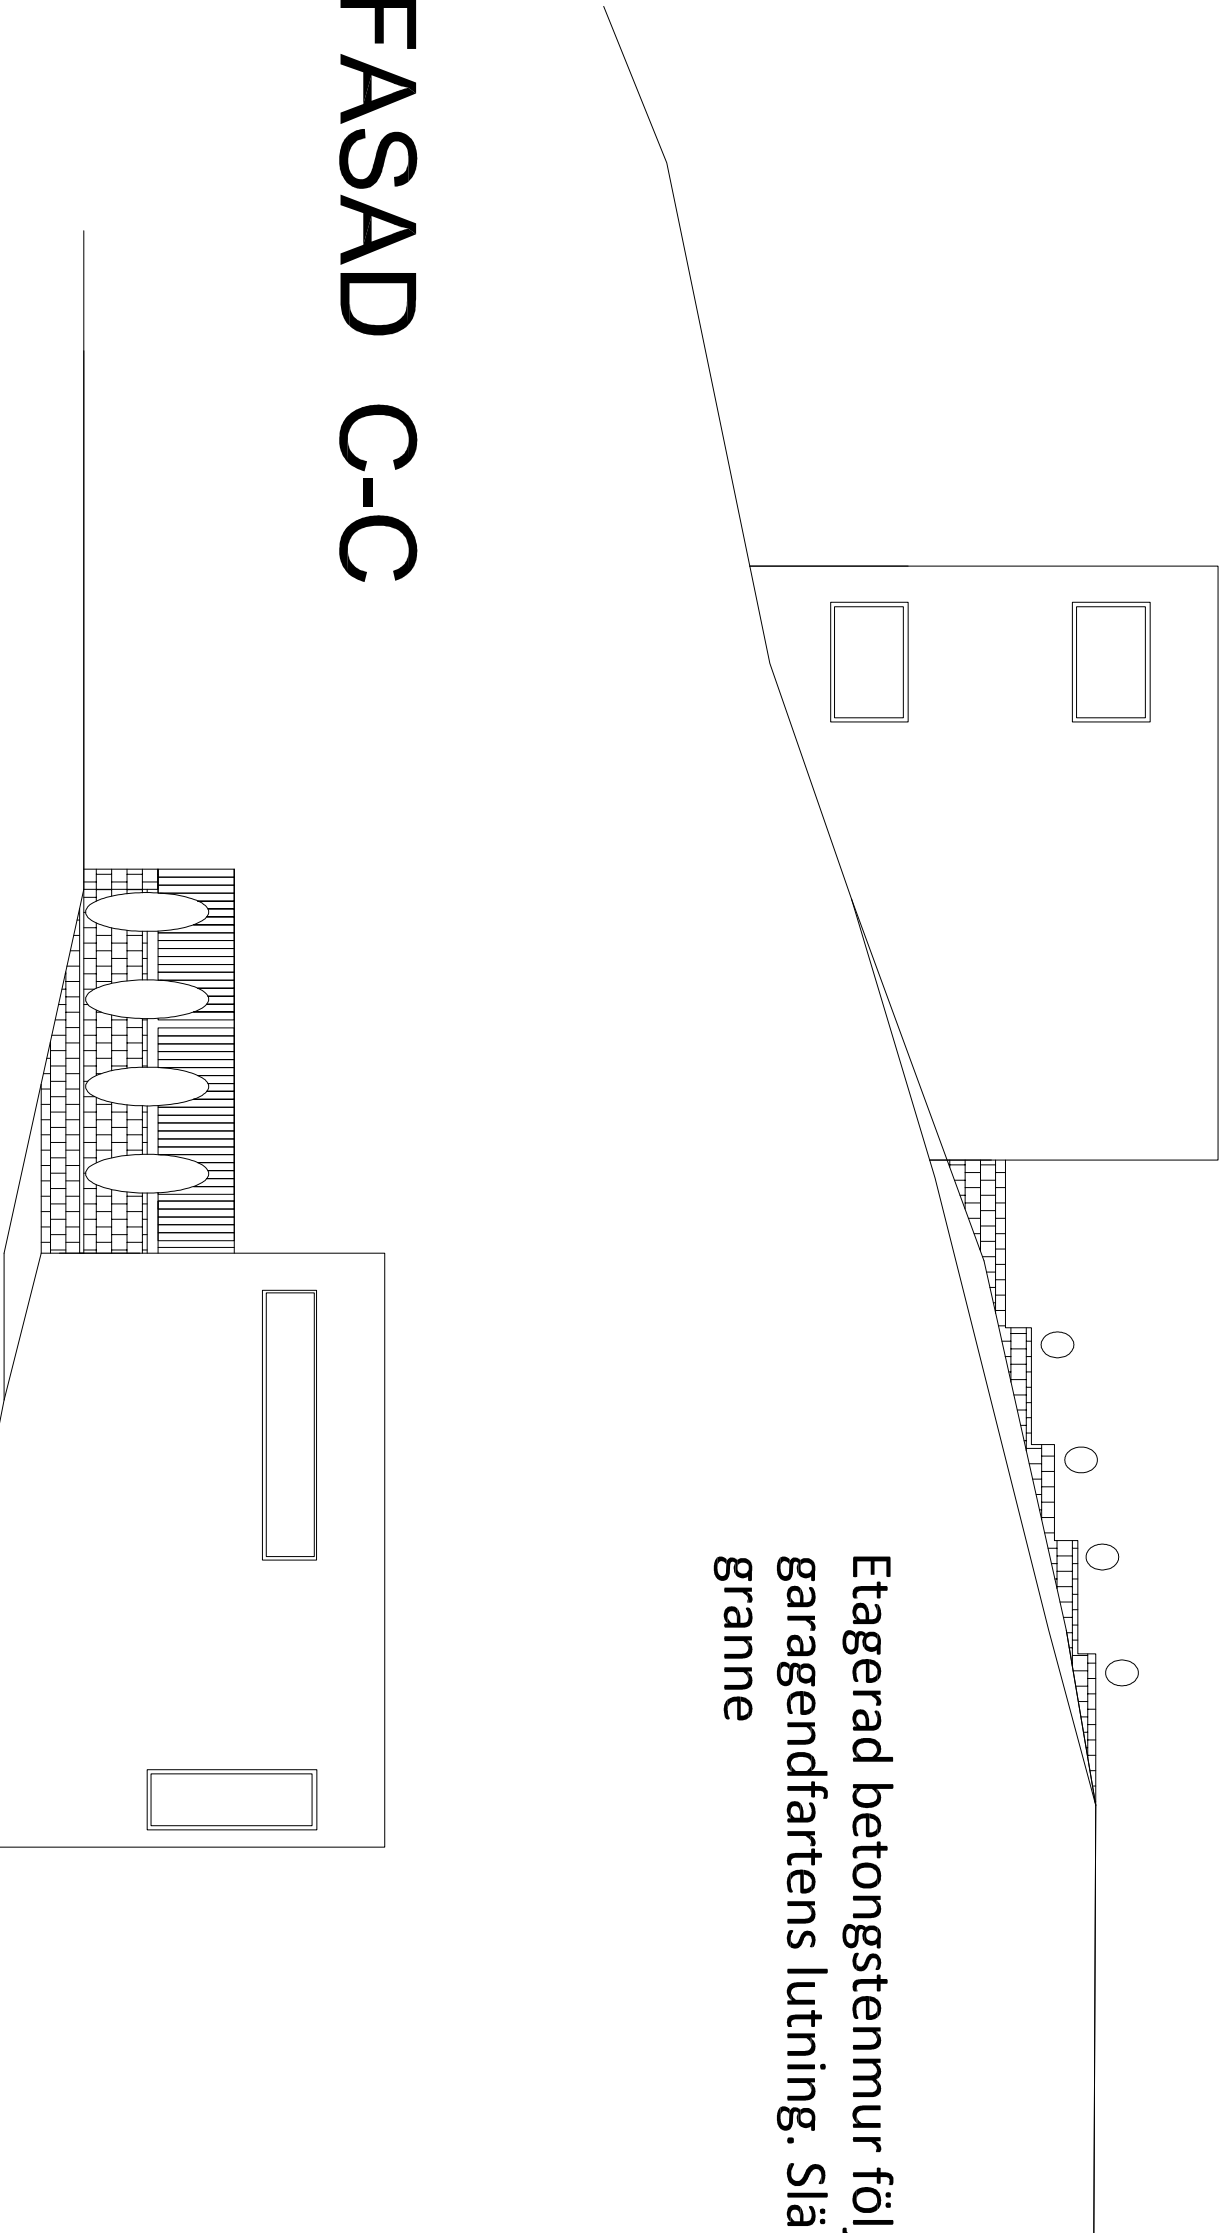

FASAD C-C

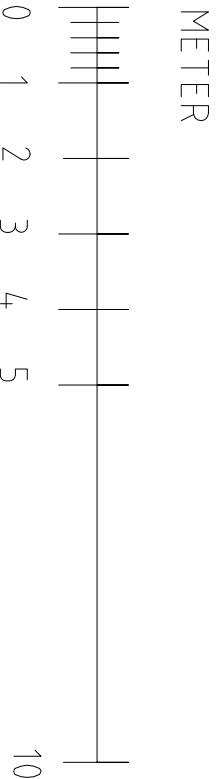

Landvetter 4:70			
Posse Arkitektur AB Vintergatan 14 50460 Borås 0735-100496 callee@possearkitektur.se POSSEARKITEKTUR			
DATUM	1140	ANSVARIG	Handläggare
DATUM	20130415	ANSVARIG	
Landvetter 4:70 Härnryda Kommun Fasader			
SKALA	A3 1:100	NUMMER	4
			BET