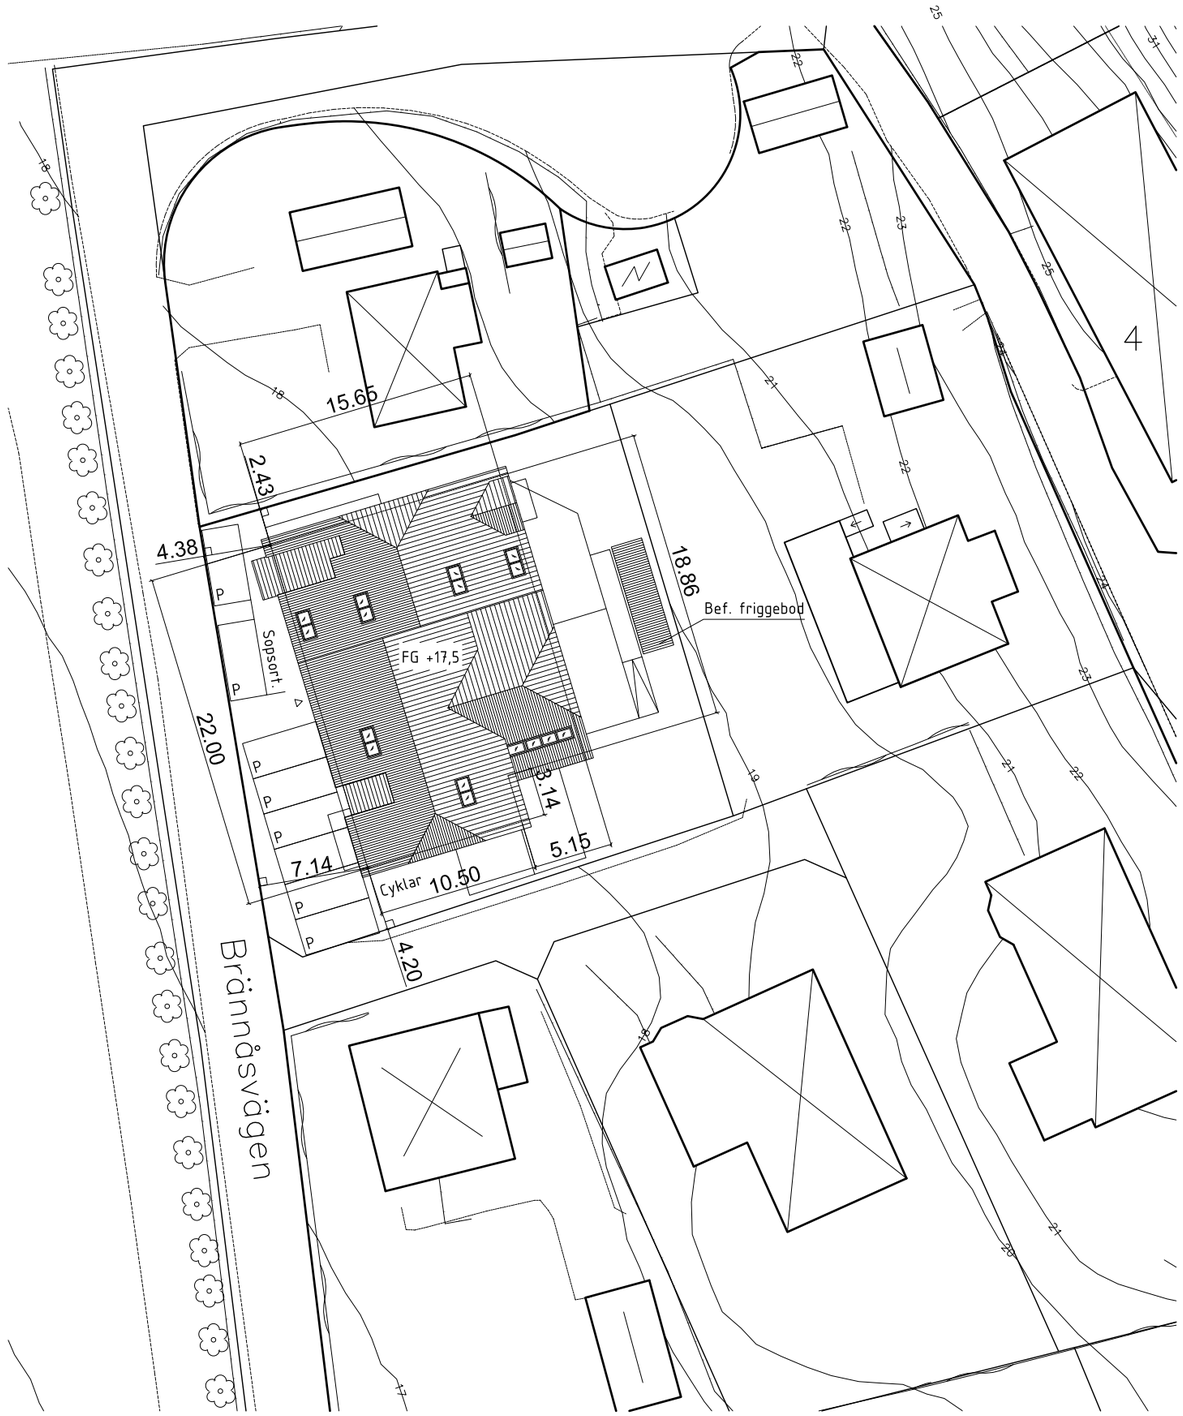


N

SKALA 1:200 [A1] SKALA 1:400 [A3]


0 1 2 5 10 15 20
METER

BET	ÄNDRING AVSER	DATUM	SIGN

INFORMATIONSHANDLING 2016-09-14

PROJEKT
SIDENSVANSEN 2

ORIENTERINGSFIGUR

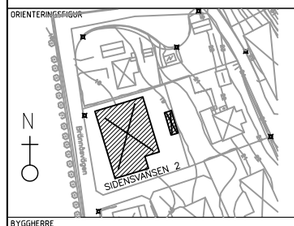

BYGGHERRE
AVELUTION AB

Henrik Schulz AB T: 0703-99 74 76

K	
E	
VS	
Ve	
M	


UPPDRAGSNR	RITAD/KONSTR AV	HANDLÄGGARE
204001	HS	
DATUM	ANSVARIG	
2016-04-13	HENRIK SCHULZ	

NYBYGGNAD AV FLERBOSTADSHUS
BRÄNNÅSVÄGEN 3, 431 33 MÖLNDAL

SITUATIONSPLAN

RD-FILNAMN	CAD VER
S030_MARKPLANERING_REV3.DWG	AutoCAD 2012

SKALA	NUMMER	REV
1:200 [A1]	A-01.1-001	B

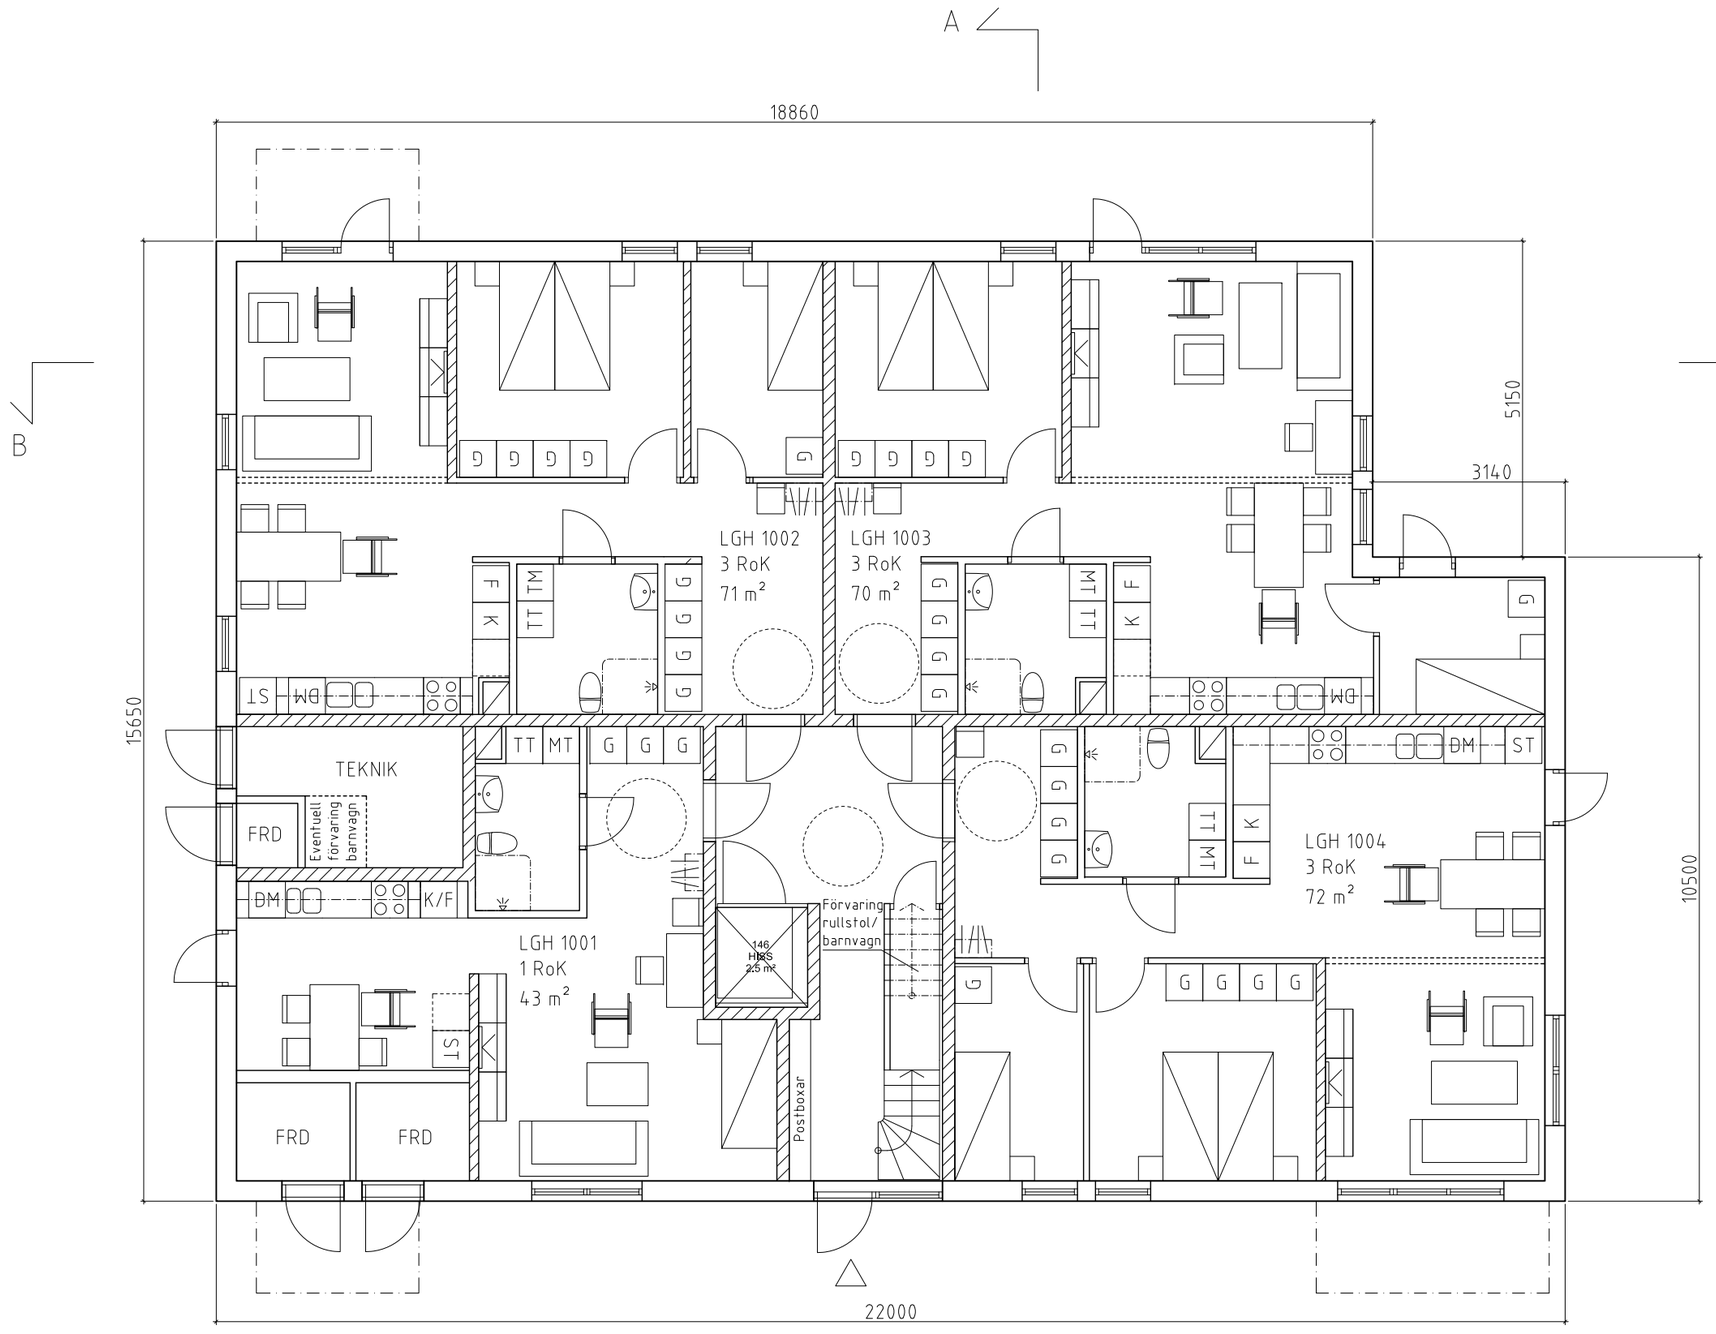

FÖRKLARINGAR

ALLA MÅTT I MILLIMETER
ALLA PLUSHÖJDER I METER

--------- MÖJLIG PLACERING AV VÄGG

FÖRESKRIFTER

HÄNVISNINGAR

SE RITNING

BOA	
Entréplan:	256 m²
Plan 1:	261 m²
Vindsplan:	109 m²
Totalt:	626 m²

N

SKALA 1:50 i A1-format (1:100 i A3-format)


0 1 2 5m

BET	ÄNDRING AVSER	DATUM	SIGN

INFORMATIONSHANDLING 2016-09-14

PROJEKT
SIDENSVANSEN 2

ORIENTERINGSFIGUR

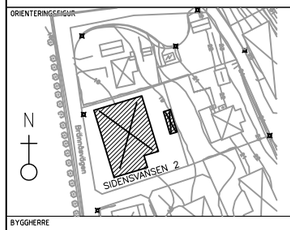

BYGGHERRE
AVELUTION AB

Henrik Schulz AB
T: 0703-99 74 76

K	
E	
VS	
Ve	
M	

UPPDRAGSNR	RITAD/KONSTR AV	HANDLÄGGARE
204001	HS	
DATUM	ANSVARIG	
2016-04-13	HENRIK SCHULZ	

NYBYGGNAD AV FLERBOSTADSHUS
BRÄNNÅSVÄGEN 3, 431 33 MÖLNDAL


ENTRÉPLAN

RD-FILNAMN	CAD VER
	AutoCAD 2012

SKALA	NUMMER	REV
1:50[A1] | 1:100[A3]	A-40.1-001	B

XREF: _XSTAMP
IMAGE: -

INSYNSSKYDD VID BALKONG
STÅENDE TRÄPANEL
MÅLAD I MILD LJUS KULÖR

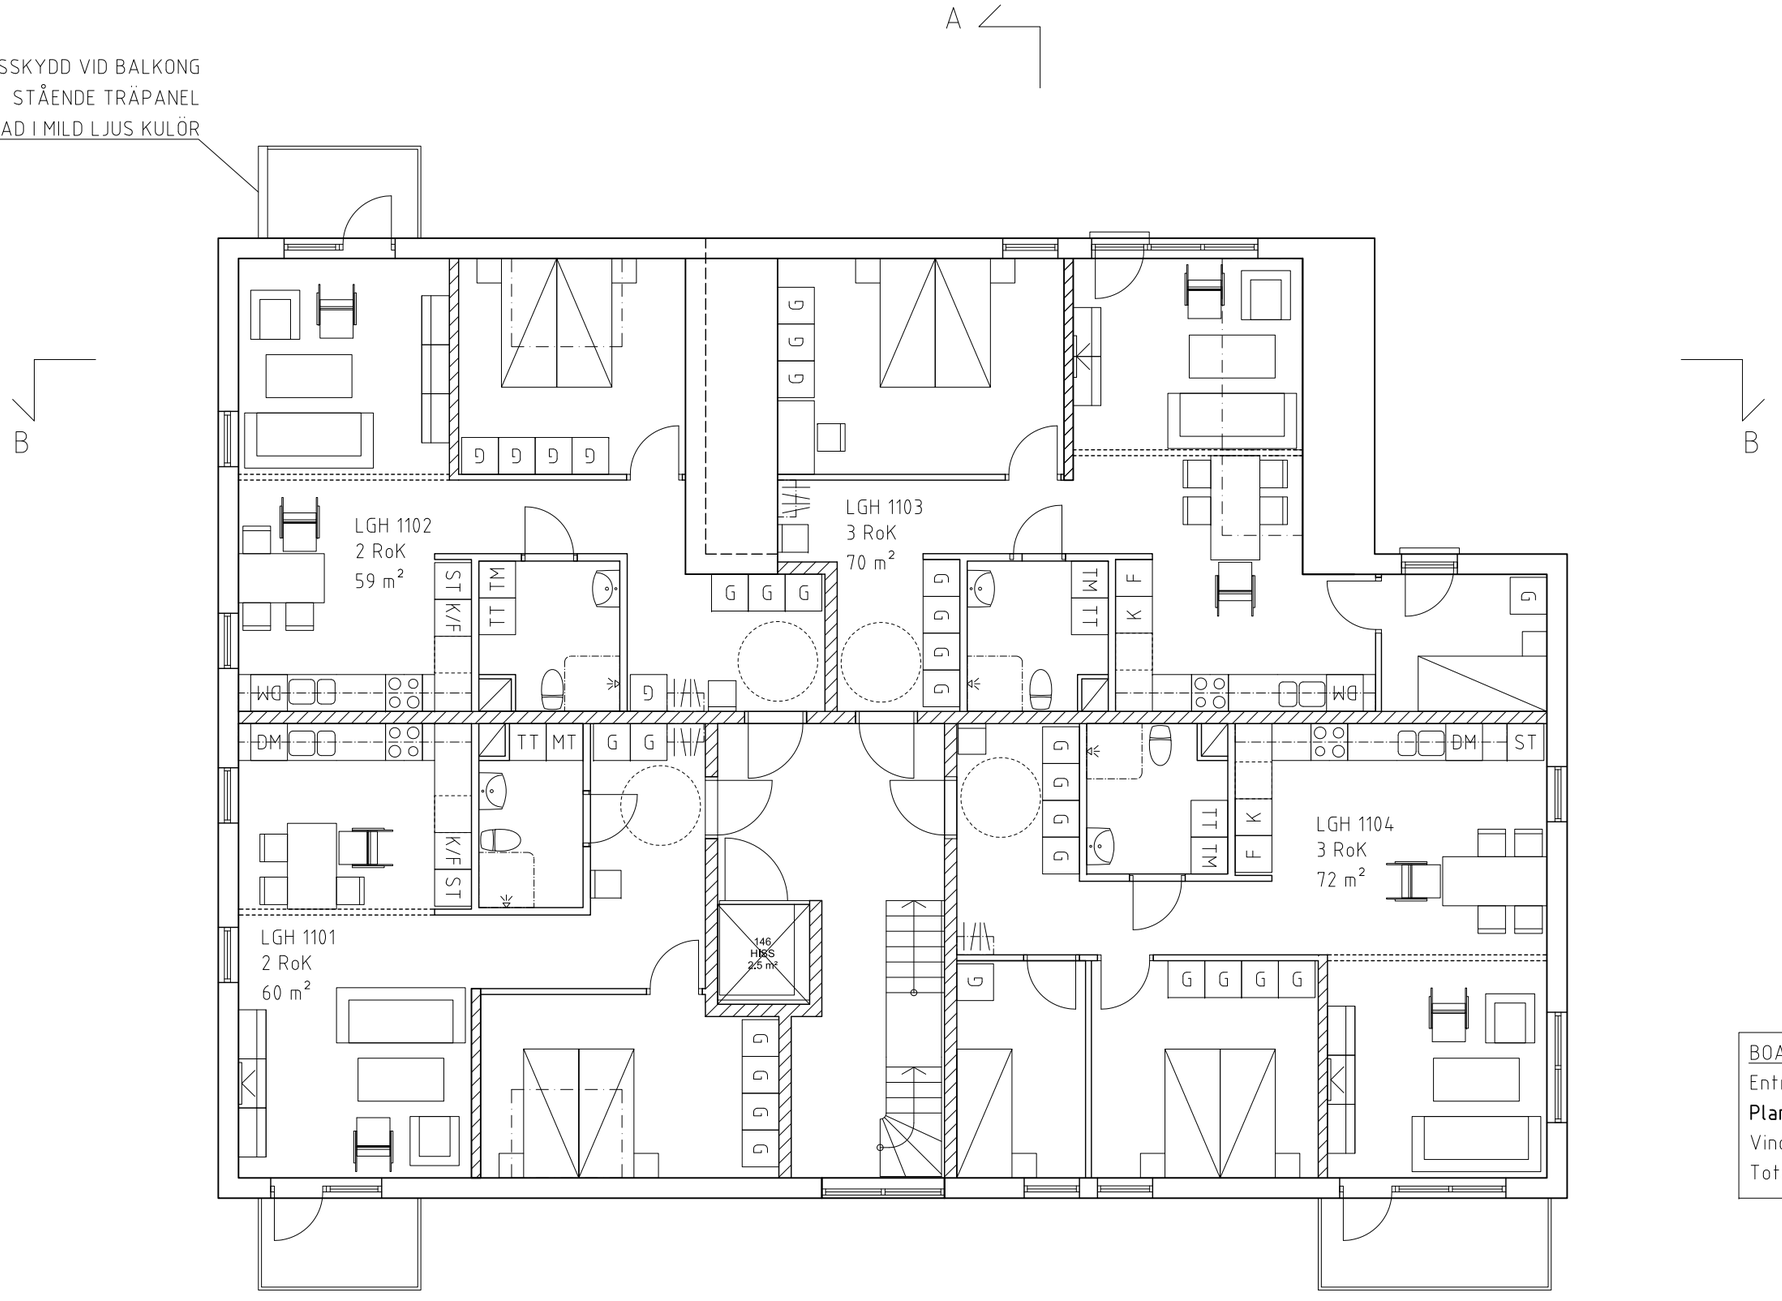

FÖRKLARINGAR

ALLA MÅTT I MILLIMETER
ALLA PLUSHÖJDER I METER

MÖJLIG PLACERING AV VÄGG

FÖRESKRIFTER

HÄNVISNINGAR

SE RITNING

BOA	
Entréplan:	256 m²
Plan 1:	**261 m²**
Vindsplan:	109 m²
Totalt:	626 m²

N

SKALA 1:50 i A1-format (1:100 i A3-format)


0 1 2 5m

BET	ÄNDRING AVSER	DATUM	SIGN

INFORMATIONSHANDLING 2016-09-14

PROJEKT
SIDENSVANSEN 2

ORIENTERINGSFIGUR

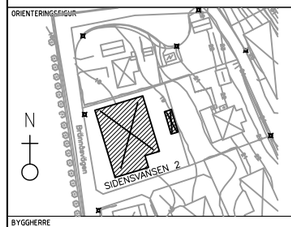

BYGGHERRE
AVELUTION AB

Henrik Schulz AB T: 0703-99 74 76

K	
E	
VS	
Ve	
M	

UPPDRAGSNR	RITAD/KONSTR AV	HANDLÄGGARE
204001	HS	
DATUM	ANSVARIG	
2016-04-13	HENRIK SCHULZ	


NYBYGGNAD AV FLERBOSTADSHUS
BRÄNNÄSVÄGEN 3, 431 33 MÖLNDAL

PLAN 1

RD-FILNAMN	CAD VER
	AutoCAD 2012

SKALA	NUMMER	REV
1:50[A1] | 1:100[A3]	A-40.1-002	B

XREF: _XSTAMP
IMAGE: -

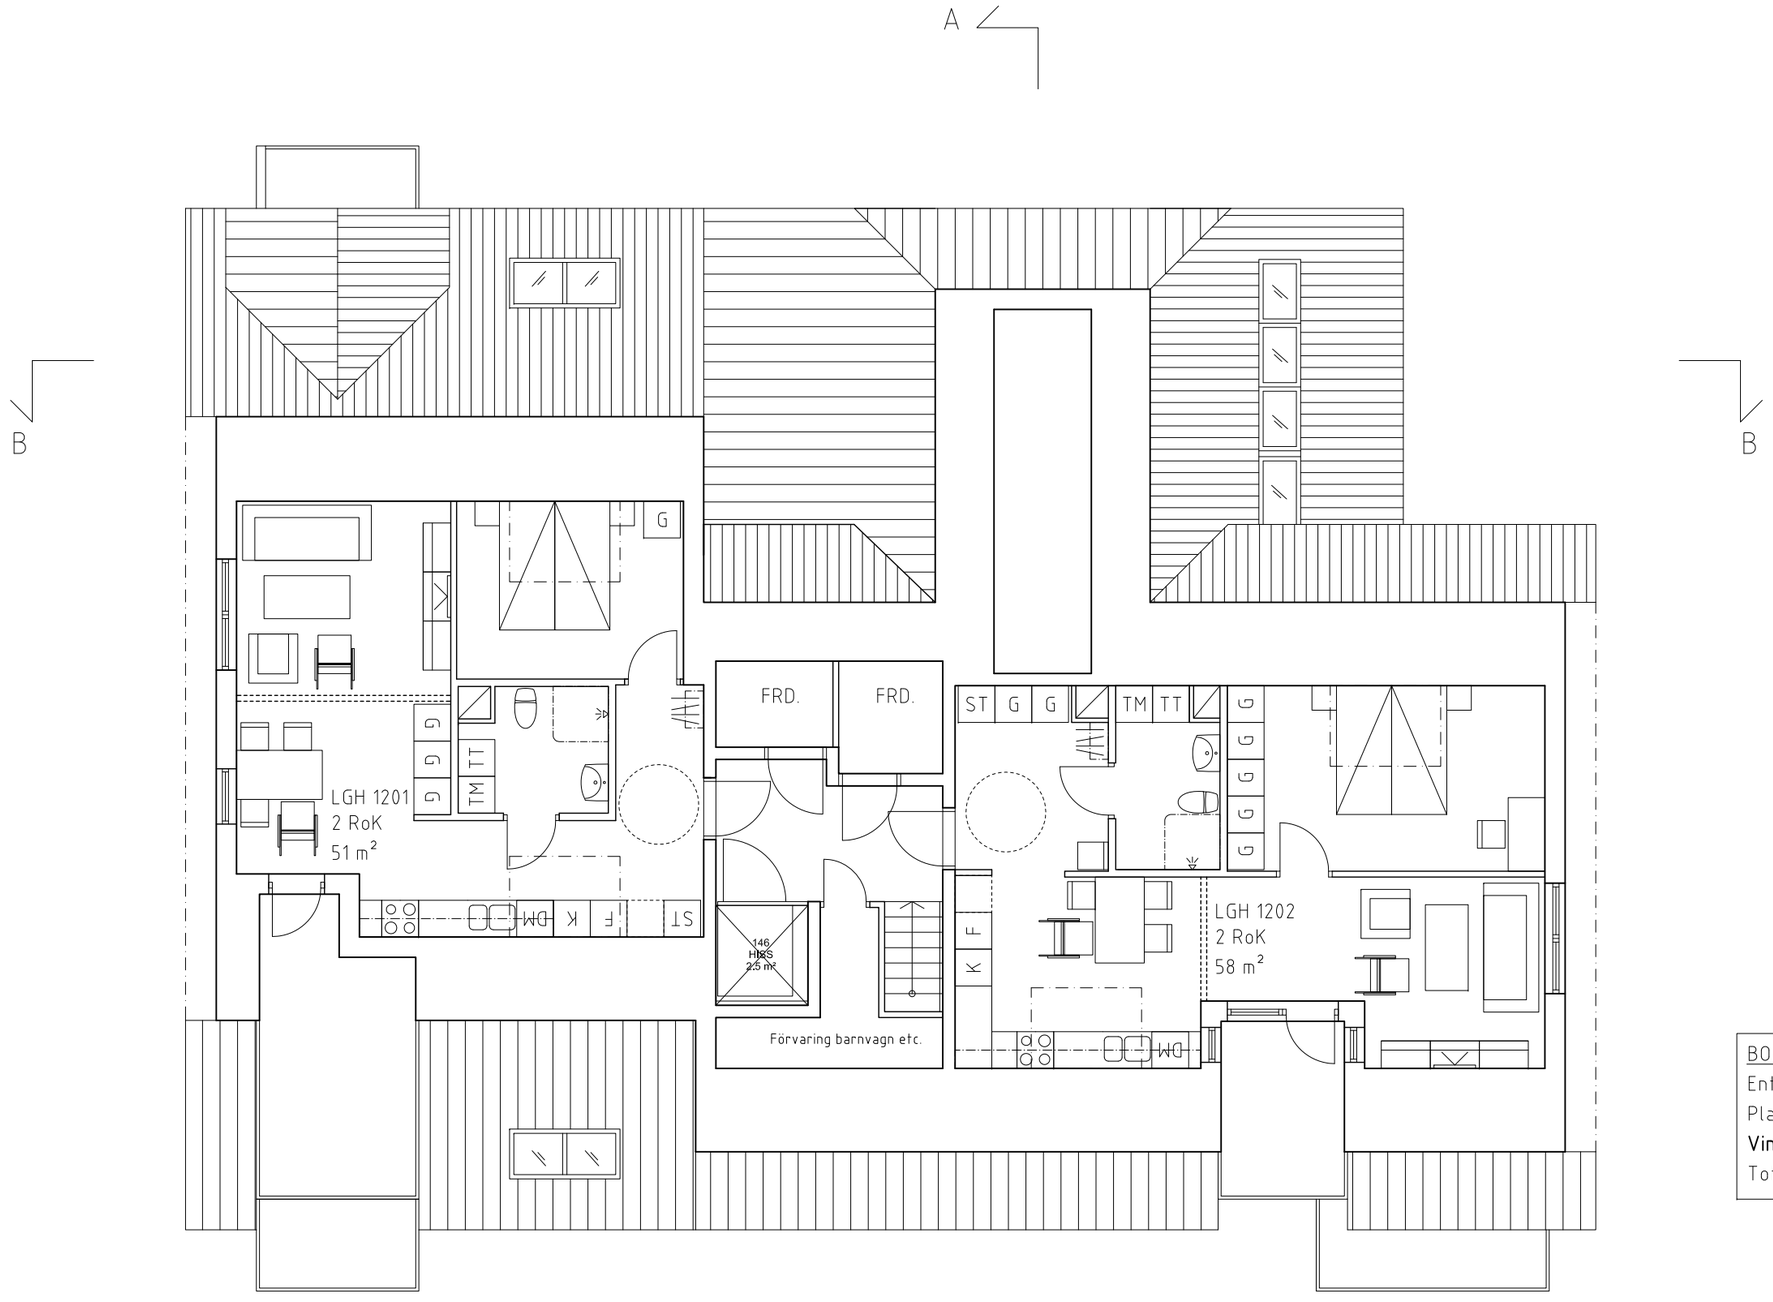

FÖRKLARINGAR

ALLA MÅTT I MILLIMETER
ALLA PLUSHÖJDER I METER

--------- MÖJLIG PLACERING AV VÄGG

FÖRESKRIFTER

HÄNVISNINGAR

SE RITNING

BOA	
Entréplan:	256 m²
Plan 1:	261 m²
Vindsplan:	**109 m²**
Totalt:	626 m²

N

SKALA 1:50 i A1-format (1:100 i A3-format)


0 1 2 5m

BET	ÄNDRING AVSER	DATUM	SIGN

INFORMATIONSHANDLING 2016-09-14

PROJEKT
SIDENSVANSEN 2

ORIENTERINGSFIGUR

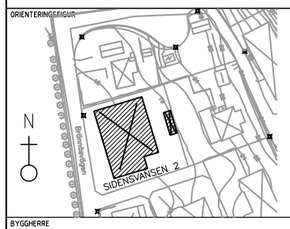

BYGGHERRE
AVELUTION AB

Henrik Schulz AB T: 0703-99 74 76

K	
E	
VS	
Ve	
M	

UPPDRAGSNR	RITAD/KONSTR AV	HANDLÄGGARE
204001	HS	
DATUM	ANSVARIG	
2016-04-13	HENRIK SCHULZ	

NYBYGGNAD AV FLERBOSTADSHUS
BRÄNNÅSVÄGEN 3, 431 33 MÖLNDAL

VINDSPLAN


RD-FILNAMN	CAD VER
	AutoCAD 2012

SKALA	NUMMER	REV
1:50[A1] | 1:100[A3]	A-40.1-003	B

XREF: _XSTAMP
IMAGE: -



SEKTION A-A

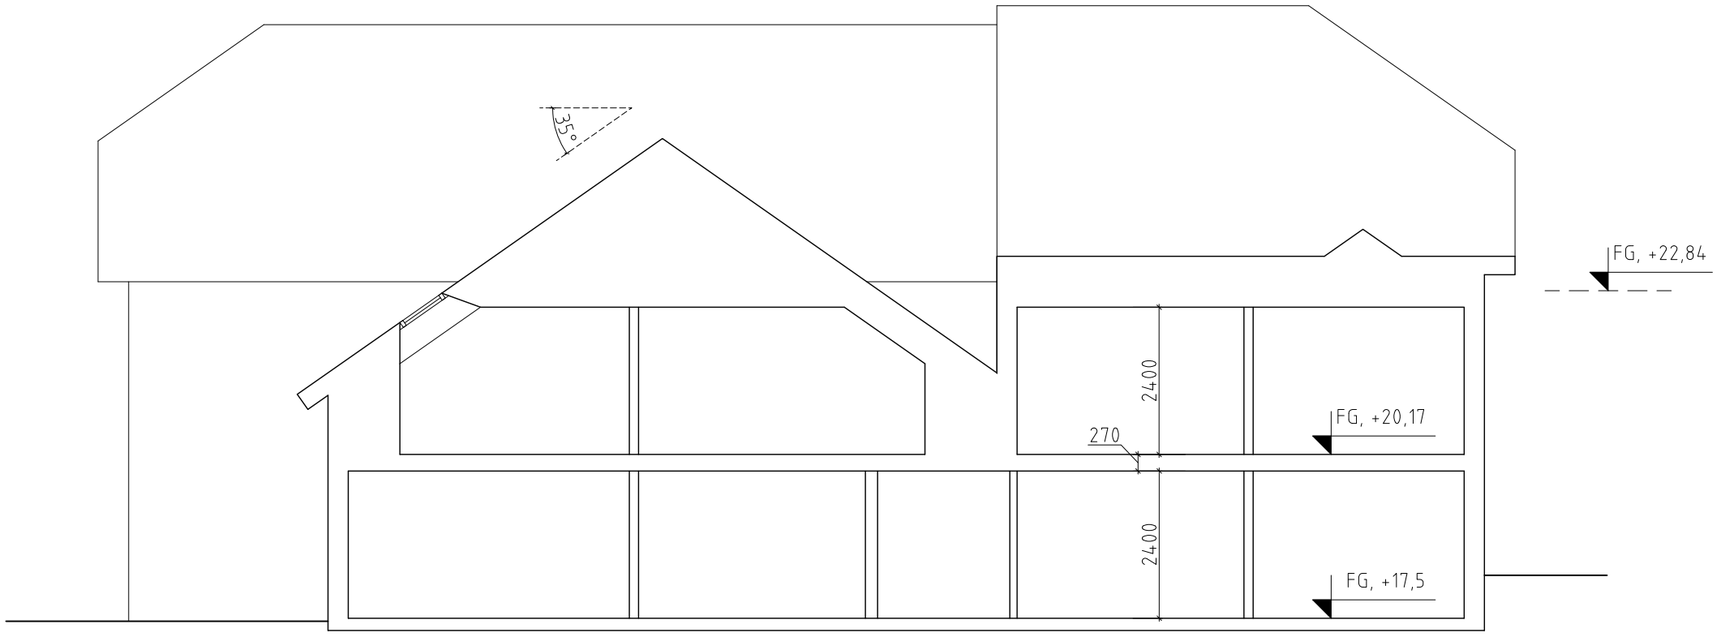

SEKTION B-B

SKALA 1:50 i A1-format (1:100 i A3-format)

0 1 2 5m

FÖRKLARINGAR

ALLA MÅTT I MILLIMETER
ALLA PLUSHÖJDER I METER

FÖRESKRIFTER

HÄNVISNINGAR


SE RITNING

BET	ÄNDRING AVSER	DATUM	SIGN

INFORMATIONSHANDLING 2016-09-14

PROJEKT
SIDENSVANSEN 2

ORIENTERINGSBILD

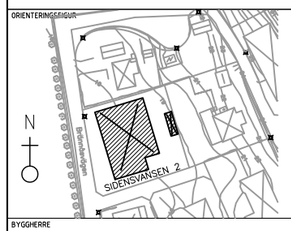

BYGGHERRE
AVELUTION AB

Henrik Schulz AB T: 0703-99 74 76

K	
E	
VS	
Ve	
M	


UPPDRAGSNR	RITAD/KONSTR AV	HANDLÄGGARE
204001	HS	
DATUM	ANSVARIG	
2016-04-13	HENRIK SCHULZ	

NYBYGGNAD AV FLERBOSTADSHUS
BRÄNNÅSVÄGEN 3, 431 33 MÖLNDAL


SEKTIONER

RD-FILNAMN	CAD VER AutoCAD 2012	
SKALA 1:50[A1] | 1:100[A3]	NUMMER A-40.2-001	REV. B

XREF: _XSTAMP
IMAGE: -

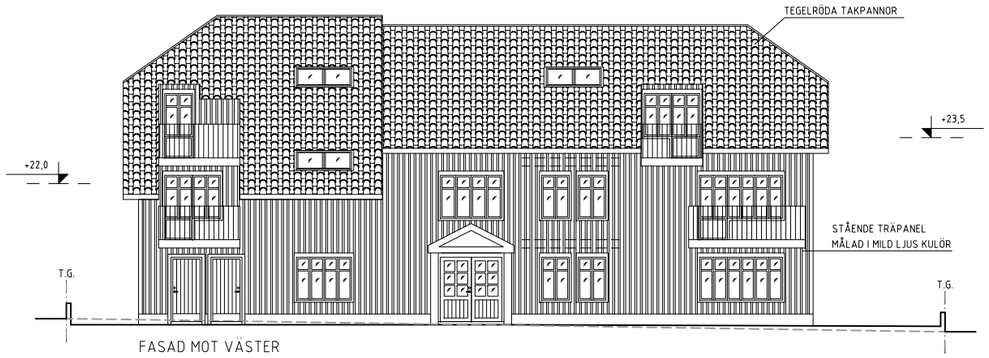


FASAD MOT VÄSTER

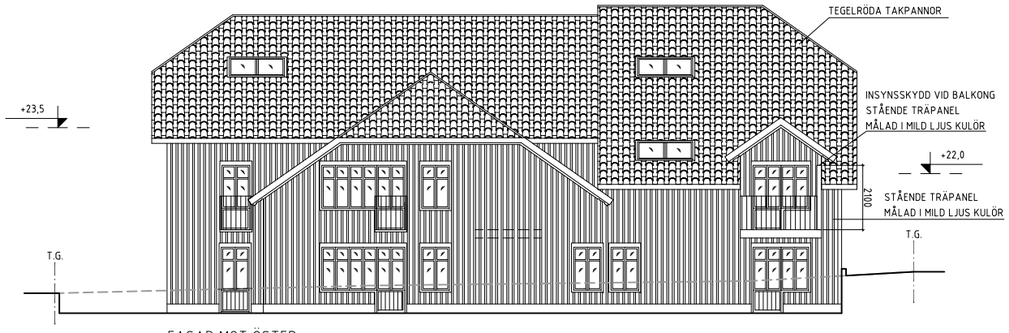

FASAD MOT ÖSTER



FASAD MOT SÖDER

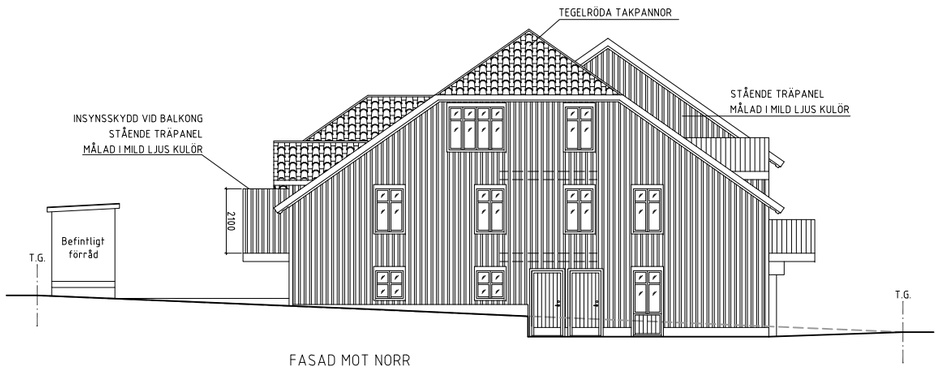

FASAD MOT NORR

FÖRKLARINGAR

ALLA MÅTT I MILLIMETER
ALLA PLUSHÖJDER I METER

– – – – BEFINTLIG MARKNIVÅ

FÖRESKRIFTER

TAK: TEGELRÖDA TAKPANNOR

VÄGGAR: STÅENDE TRÄPANEL
KULÖR NCS S0502-Y

HÄNVISNINGAR

SE RITNING

SKALA 1:100 i A1-format (1:200 i A3-format)


0 1 2 5 10m

BET	ÄNDRING AVSER	DATUM	SIGN

INFORMATIONSHANDLING 2016-09-14

PROJEKT
SIDENSVANSEN 2

ORIENTERINGSSKISS

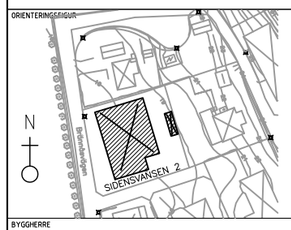

BYGGHERRE
AVELUTION AB

Henrik Schulz AB T: 0703-99 74 76

K	
E	
VS	
Ve	
M	

UPPDRAGSNR	RITAD/KONSTR AV	HANDLÄGGARE
204001	HS	
DATUM	ANSVARIG	
2016-04-13	HENRIK SCHULZ	

NYBYGGNAD AV FLERBOSTADSHUS
BRÄNNÅSVÄGEN 3, 431 33 MÖLNDAL

FASADER

RD-FILNAMN	CAD VER AutoCAD 2012

SKALA	NUMMER	REV.
1:100[A1] | 1:200[A3]	A-40.3-001	B

XREF: _XSTAMP
IMAGE: -