
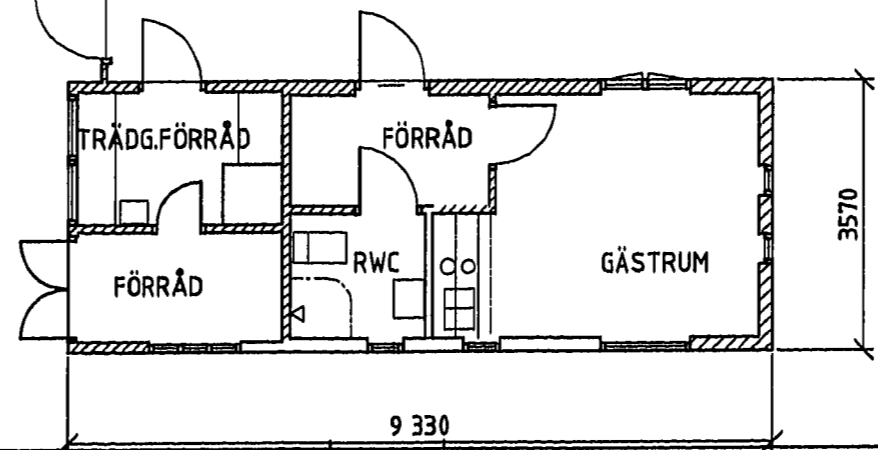
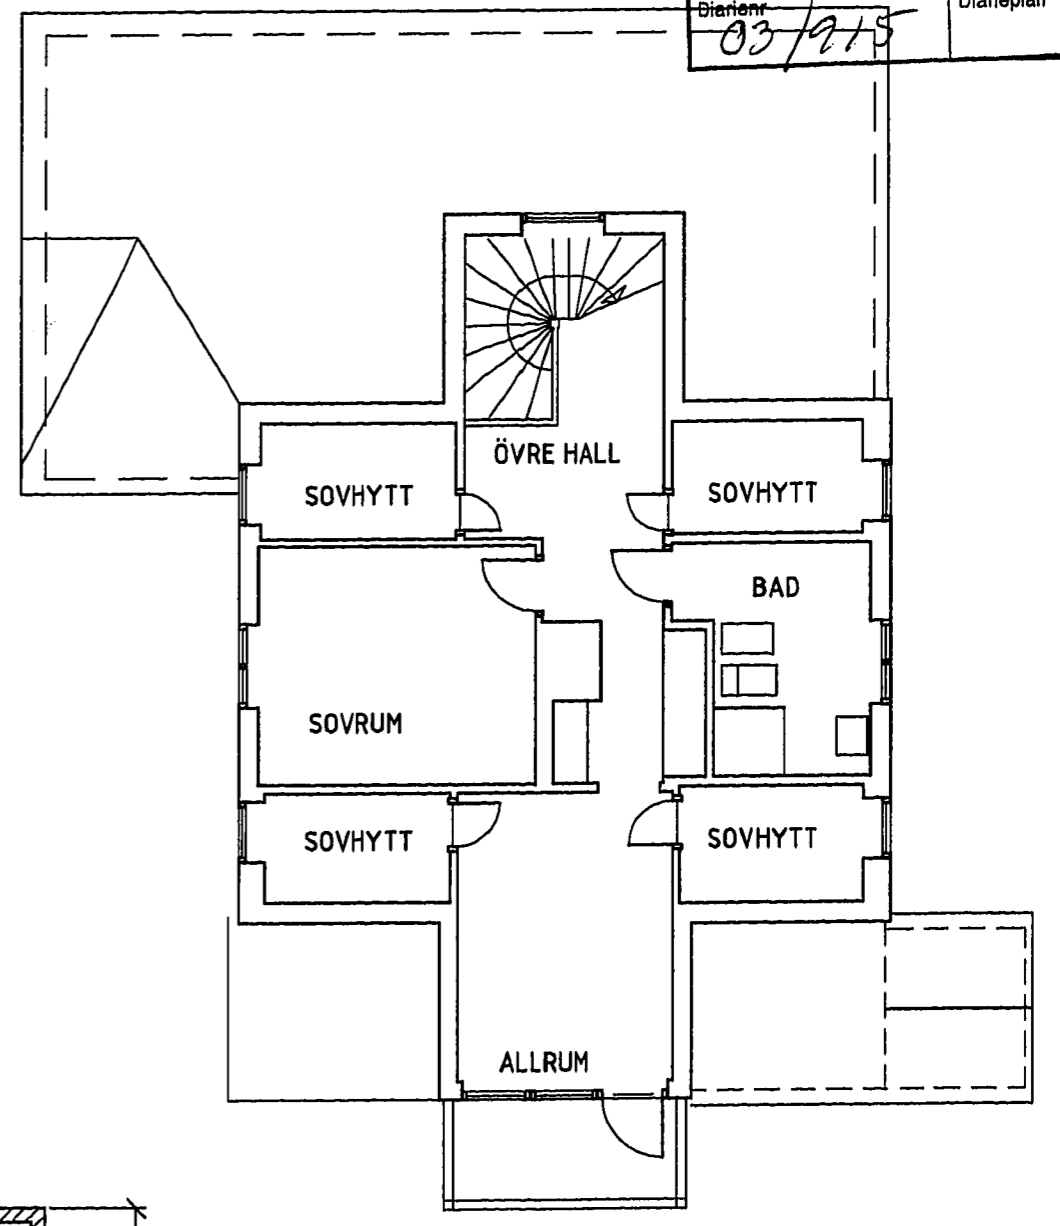


361673

NORRTÄLJE KOMMUN
Stadsarkitektkontoret
2003-05-20
Diarienummer 03/215
Diarietypen Diarieplan

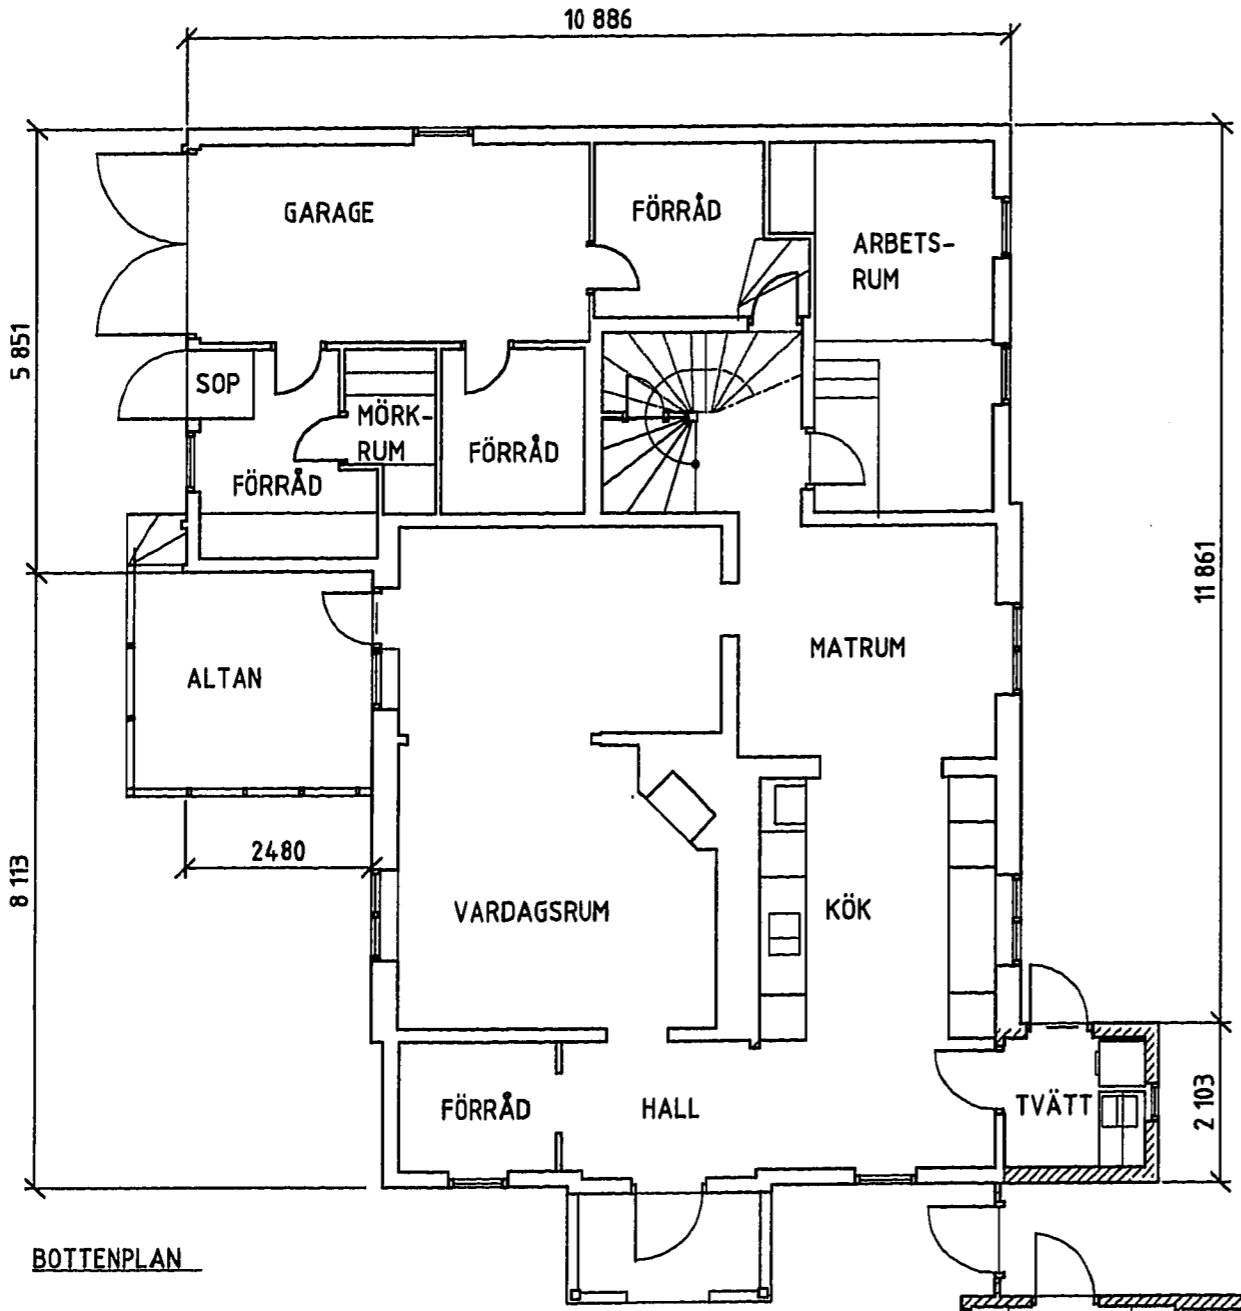

= NY ELLER ÄNDRAD BYGGNADSDDEL

B	CARPORT BORT	SIGN	16/11-02
BET	ANT	REVIDERINGEN AVSER	SIGN DAT
HANDLINGSTATUS			
BYGGLOVSRITNING			
ROSLAGENS INGENJORSBYRÅ AB GRINDVÄGEN 32 A TEL 0176-172 70 761 62 NORRTÄLJE TELEFAX 0176-182 92			

**ÖDLAN 3
NORRTÄLJE KOMMUN**

OM- o TILLBYGGNAD AV ENBOSTADSHUS
PLANER (BY 178,2 kvm) (VARAV 49,3 TILLKOMMANDE)

UPPDRAG NR 20200	RITAT/KONSTR AV J-Å Wg	
DATUM 23/4 2003	HANDLÄGGARE J-Å Wg	
ANSVARIG J-Å Wg		
SKALA 1:100	NUMMER A-01	REV B

Tillhör Byggnadsnämndens i Norrtälje beslut

03-06-18 00212

