

SOPPUPPSAMLING BEF. LAGERBYGGNAD NJURSTA 1:21

SAMMANSTÄLLNING

RADHUS

TYP 3	12 st. ENPL	3 rok.	Boa 65 m ²
TYP 4	67 st. TVÄPL	4 rok.	Boa 90 m ²
TYP 5	23 st. TVÄPL	5 rok.	Boa 108 m ²
SUMMA: 102 RADHUS			

LÄGENHETER I FLERBOSTADSHUS

TYP A	28 st.	2 rok.	Boa 51 m ²
TYP B	10 st.	2 rok.	Boa 45 m ²
TYP C	16 st.	3 rok.	Boa 64 m ²
SUMMA: 54 st LÄGENHETER			

PARKERING

RADHUSEN:	153 PP - 1.5 PP/HUS
FLERBOSTADSHUSEN:	54 PP - 1.0 PP/LGH

FÖRKLARINGAR


- 3,4,5 RADHUSTYPER
- A,B,C LÄGENHETSTYPER
- h,v HÖGER- RESP. VÄNSTERVÄNING
- 1-156 HUS- RESP. LÄGENHETSNUMMER
- 4,0 LÄGENHET PÅ ÖVRE PLAN
- 3,9 LÄGENHET PÅ ENTRÉPLAN
- 10 FÖRRÅDSNUMMER = HUSNUMMER
- FS 1,2,3 FÖRRÅD MED SADELTAKE
- FP 1,2,3 FÖRRÅD MED PULPETTAKE
- PI 1-6 PLANKTYPER
- SKÄRM VID UTEPLATS
- PP PARKERINGSPLATS
- HK HANDIKAPPARKERING
- GAVELFÖNSTER OCH FÖRRÅDSFÖNSTER
- I ÖVRE PLAN
- I ENTRÉPLAN
- I BÅDA PLANEN
- DIAGONALEN TRIANGELN KVADRATEN FASADDEKORATION FÖR RESP. HUSGRUPP

BRANDSKYDD

Bostadshus i normalt utförande enl. nybyggnadsregler.
 Förrådsbyggnader större än 10 m² (FP) avskiljes i B30 mot angränsande bostadshus inom 4 m avstånd. Detta markeras med ... vid förrådsvägg.
 Släckbil kan ställas upp på Jupitervägen, Älvsundavägen, vändplaner och parkeringsytor. Härifrån nås alla bostäder med 50 m släng.
 Två brandposter betjänar området.

HÄNVISNING

Beträffande markplanering, höjdsättning, plantering, marktutrustning, lekplatser etc. se markritningar M-11 och M-12.

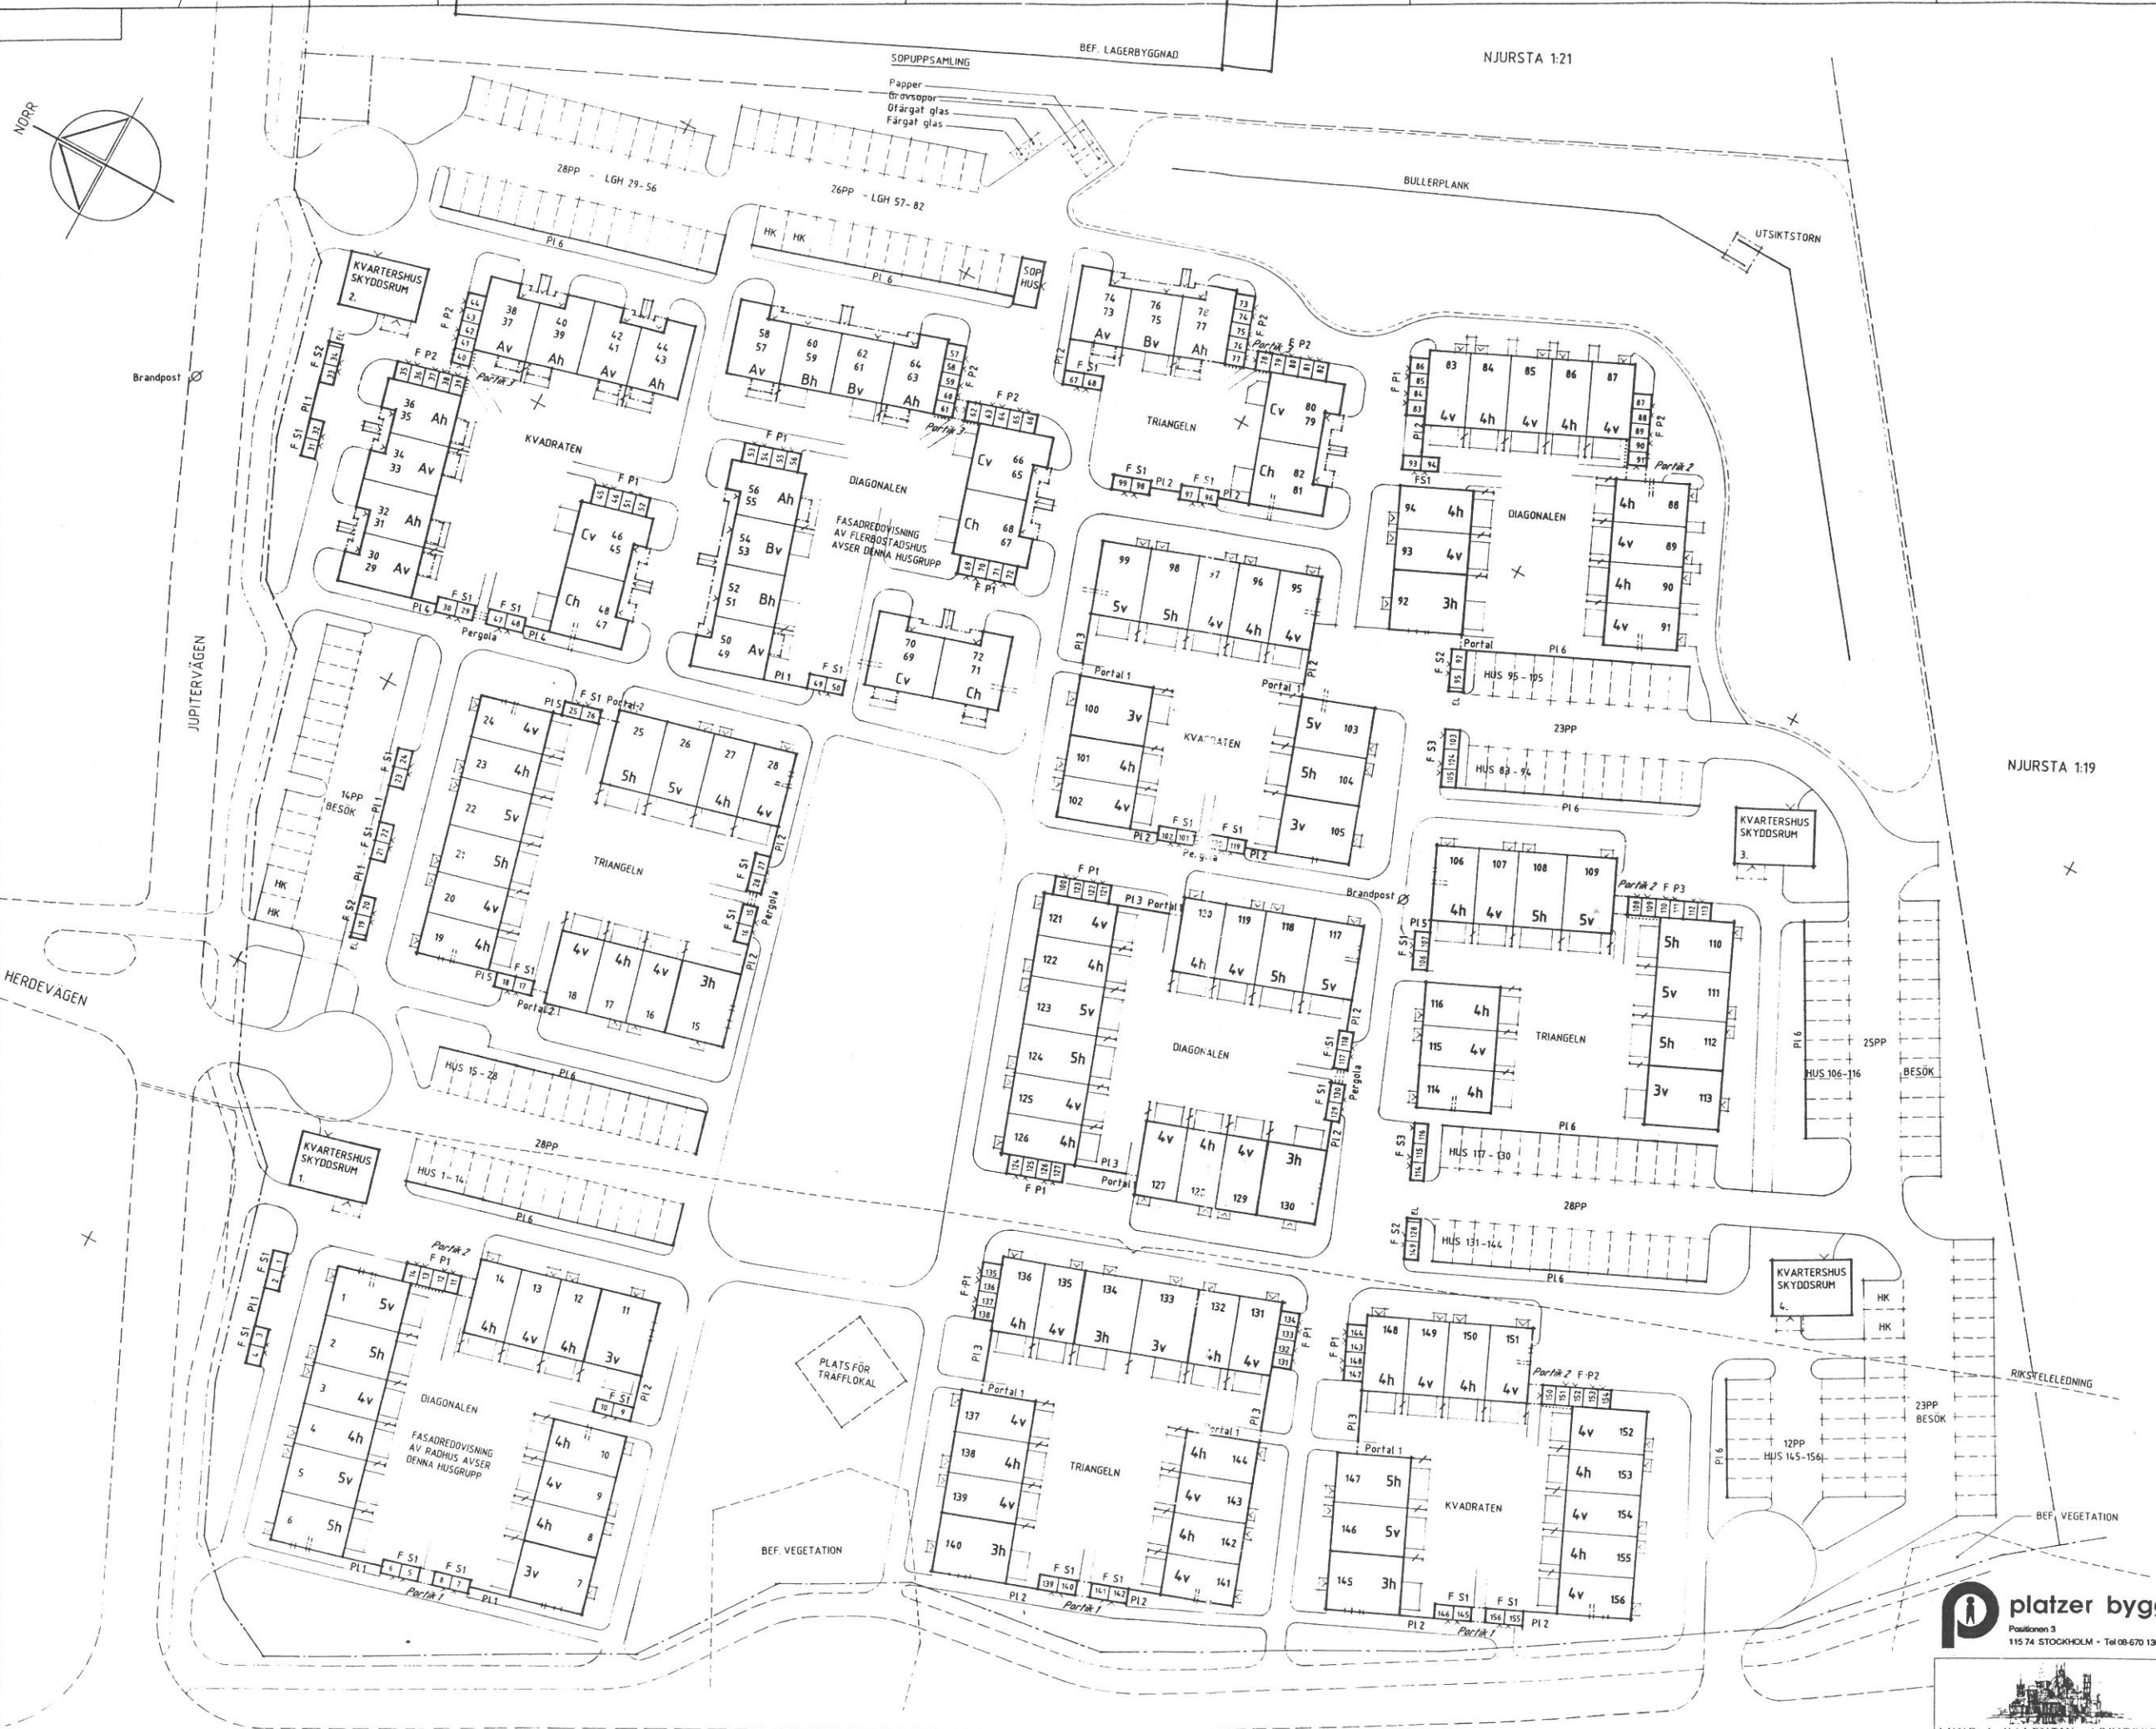

NJURSTA 1:19

ÄLVSUNDAVÄGEN

BYGGLOVS-RITNING



HANDL. ARK.	HANDL. REG.	RETNAD AV
PER SJÖSTRAND		P.S.
ANSVÄRIG	APRIL NR	DATUM
	509122-01	92 08 24

REG. ANT.	REGISTRERINGEN AVSER	DATUM	SIGN.
NJURSTA 1:95, PRÄSTHAGEN UPPLANDS VÄSBY KOMMUN NYBYGGNAD AV BOSTÄDER SITUATIONSPLAN			
SKALA	1:400	RETN. NR.	A00:01