


AVSTYCKNING från GAMMALSBY 1 ³		KARTA Dnr 5/64 E4	Uppr år 1964
Socken Ödeshög		Förrättningsman: <i>Gunnar Höglund</i> (Gunnar Höglund) Distriktslantmätare.	
Kommun Ödeshög	Län Östergötland		

Skala 1:1000

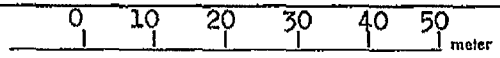

BESKRIVNING.

A Äng, tomt 0,3392 hektar
Registerbeteckning: Gammalsby 1⁸

Servitut: Med det avstyckade området följer rätt att för utfart till allmänna vägen Ödeshög-Boet trafikera den förbiledande samfällda vägen litt. x på denna karta.

§ 159. År 1964 den 5 juni
fastställde Överlantmätaren i Östergötlands län den avstyckning, denna karta avser, betygar


På tjänstens vägnar:

Eric Elmhed
(Eric Elmhed)

KOORDINATFÖRTECKNING.

Pn	x	y
1 rn	1051,82	962,35
2 rg	1061,47	1022,74
3 rg	1048,41	1013,64
4 rg	1033,98	1006,70
5 rs	1000,00	1000,00
6 rg	976,50	999,78
7 rs	977,50	962,15

ANM! Vid förrättningen nyttillkommen gräns, sträckan: 6 - 7.

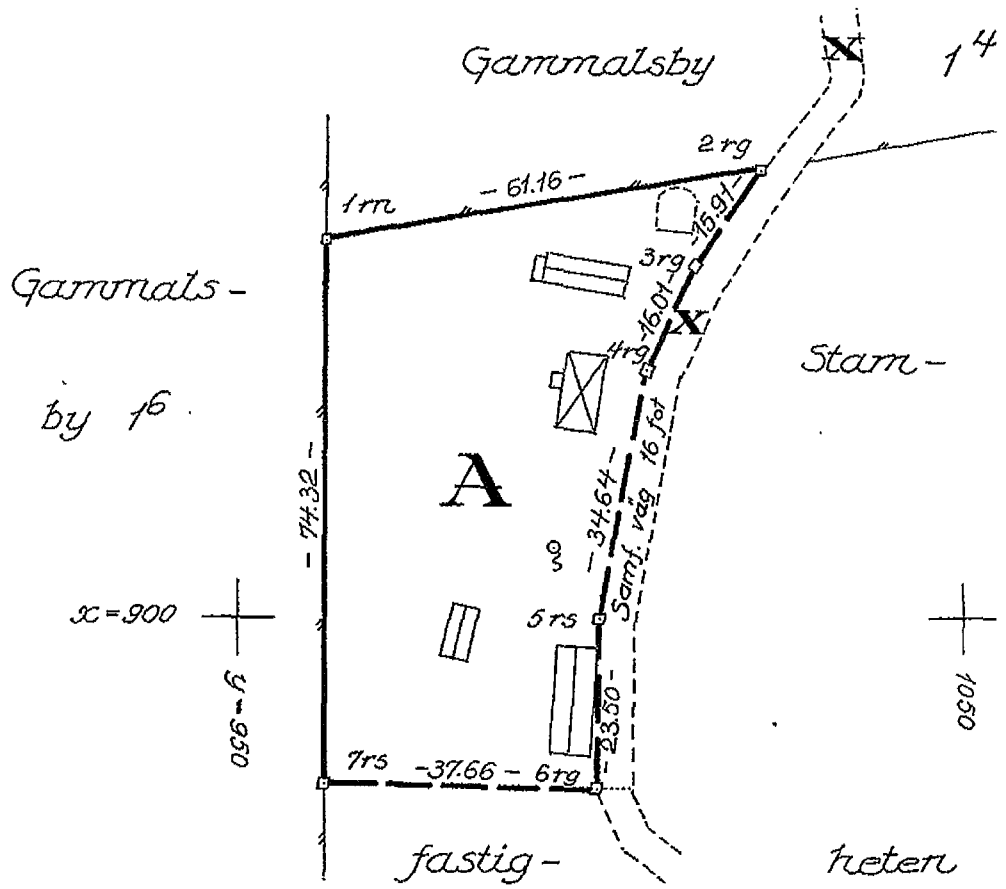

Bl. 0338. 8.000 ex. 63. SRA 197583

Arkivnr m m
Gunnar Höglund 8E019

Signum				
Mätning B-son	Koördber B-son	Arealber B-son	Kartering B-son	Ritning E S