



Ärende Avstyckning från Borgholm 8:14		Kommun Borgholm	Län Kalmar
Registerområde Räpplinge		Nybildade fastigheter Sockerbetan 1-20	
Förrättningslantmätare  Birger Gunnarsson		Registreringsdatum 1975-03-06	
		☒ Uppgift om åtgärd förrättningen avsett har införts i fastighetsregistret  För fastighetsregistermyndigheten	
Fastighet, område, m m	Fig	Areal hektar avstår	erhåller
		+ ändring/ - summa	Ägare, uppgifter till lokal skattemyndighet och andra anmärkningar

Lotten	701	=	Sockerbetan	1
"	702	=	"	2
"	703	=	"	3
"	704	=	"	4
"	705	=	"	5
"	706	=	"	6
"	707	=	"	7
"	708	=	"	8
"	709	=	"	9
"	710	=	"	10
"	711	=	"	11
"	712	=	"	12
"	713	=	"	13
"	714	=	"	14
"	715	=	"	15
"	716	=	"	16
"	717	=	"	17
"	718	=	"	18
"	719	=	"	19
"	720	=	"	20
"	721	=	samf Borgholm s:1	

FASTIGHETSÄTTSLIG BESKRIVNING: se aktbilaga BE 1

TEKNISK BESKRIVNING: se aktbilaga BE 2

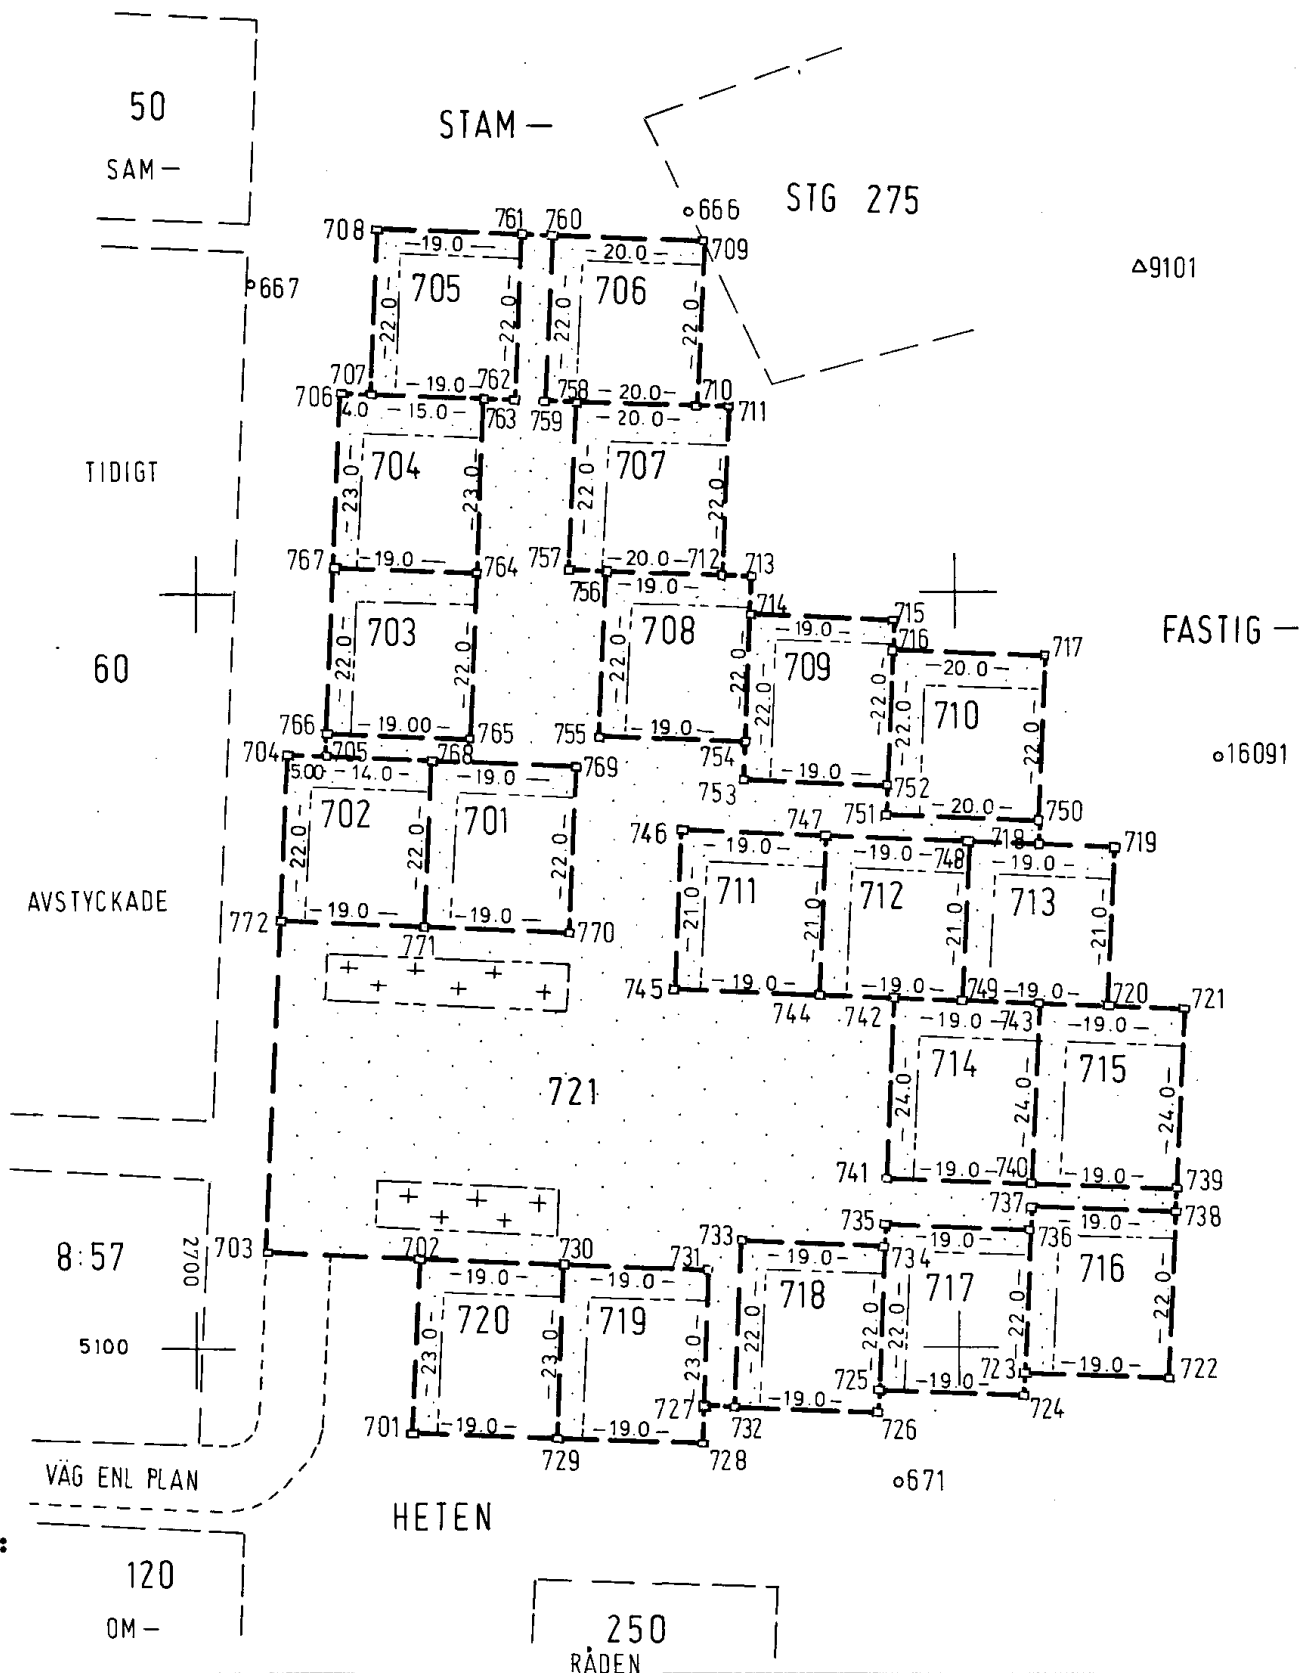

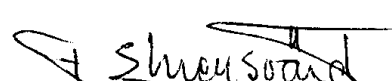För det tekniska innehållet svarar 	Skala 1:1000 Mätning 42	Reg karta, lägesangivning 550 Beräkning 42	Kartering 42	Ritn redigering 42	Framställd genom Nymätning
---	----------------------------------	---	-----------------	-----------------------	-------------------------------