

Skorsten 50+50cm

STRÖMSTADS KOMMUN
Miljö- och byggnämnden
2019 -11- 07
Dnr MBN-2019-244/
Handl.nr 8.....




Fasad öster


Tillhör beslut MBN

2019 -11- 20 SD2019-1536


81 1 1:50

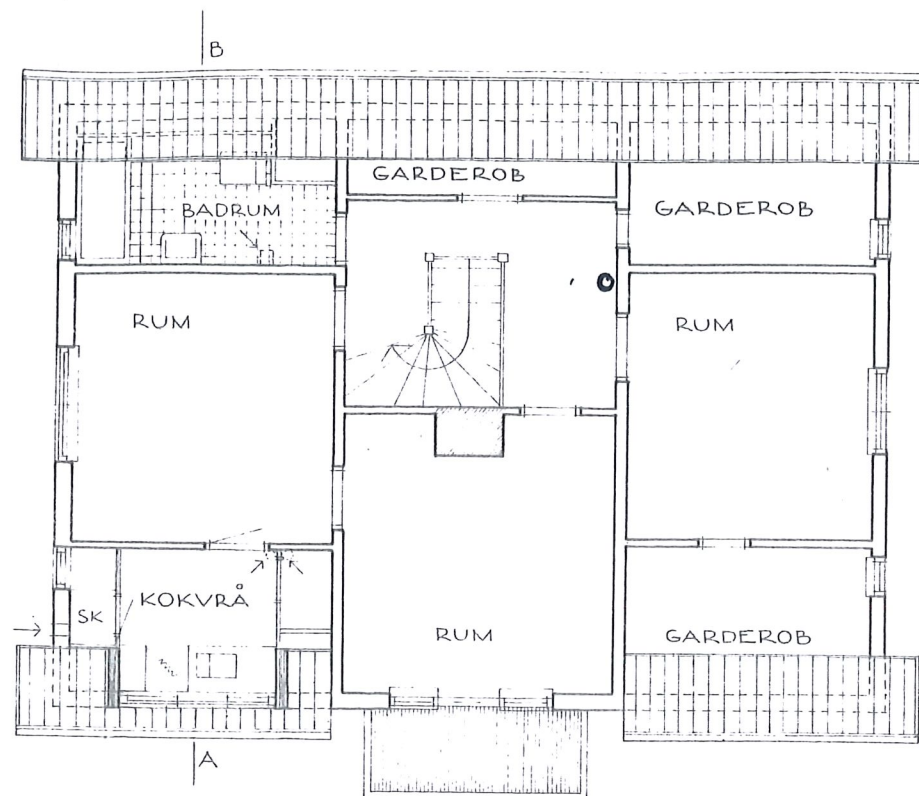

PLAN AV VINDSVÅNING
 ÄNDRING: INREDANDE AV KOKVRÅ

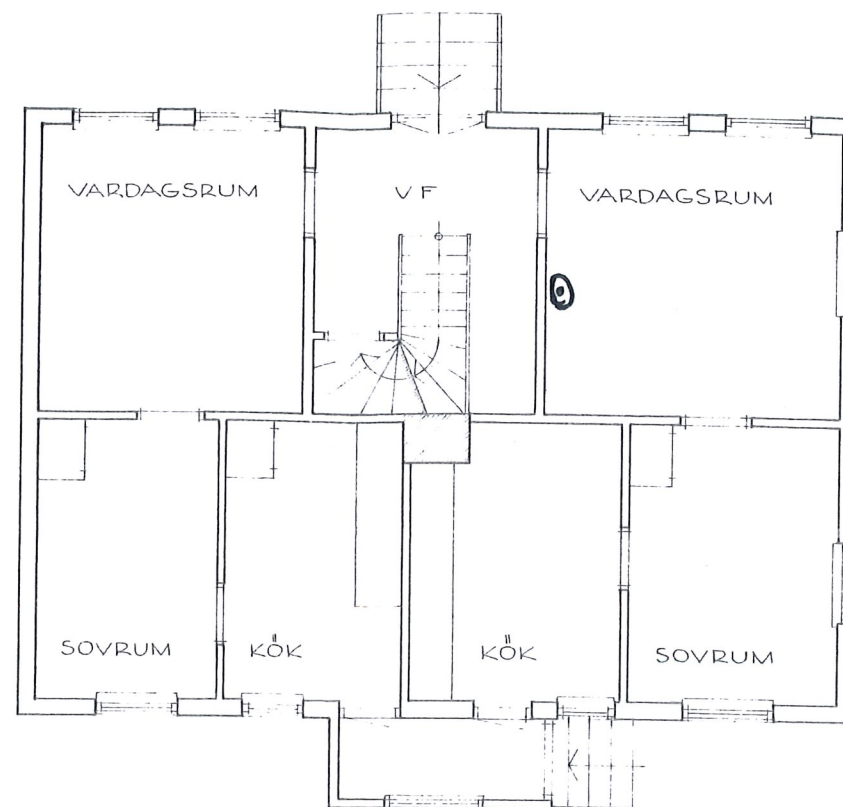

PLAN AV BOTTENVÅNING
 INGEN ÄNDRING

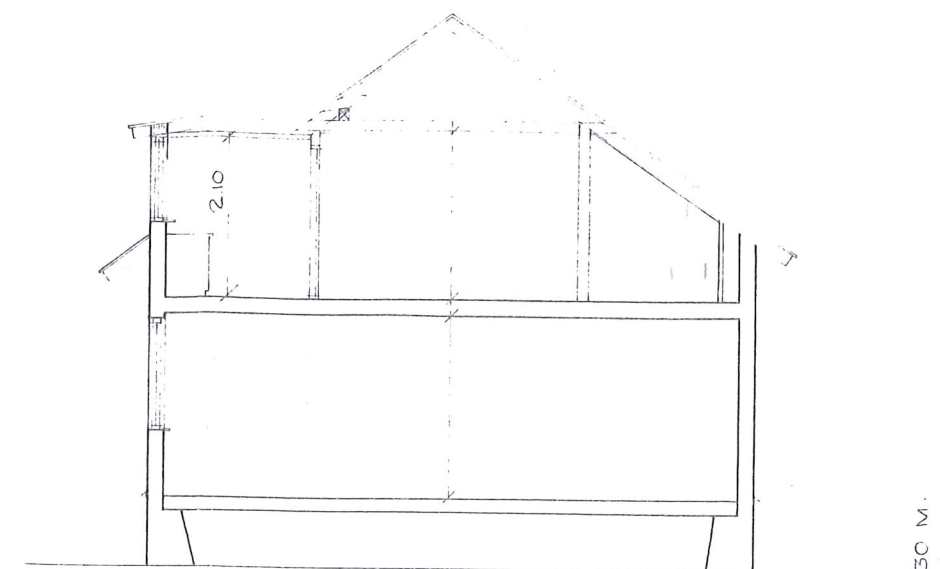

SEKTION A - B


30 M.

20

10



FASAD MOT SÖDER — GÅRDSFASAD
 ÄNDRING: NY KUPA

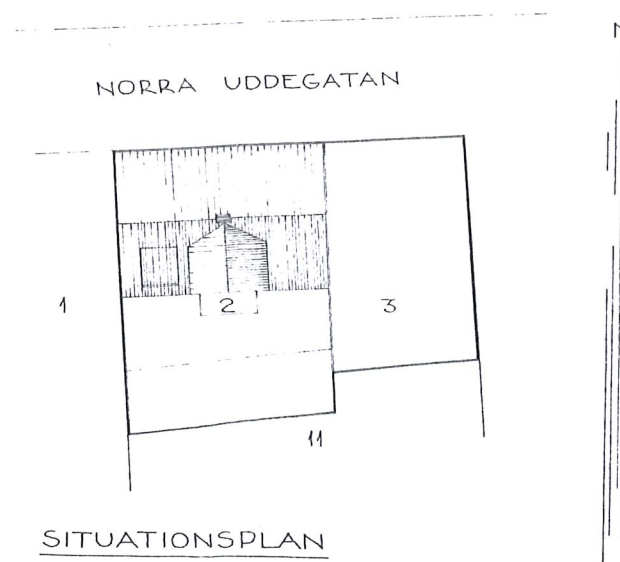

SITUATIONSPLAN
 SKALA 1:400

Tillhör beslut MBN
 2019 -11- 20 §D2019-1536

SKALA 1:400
 10 5 0

TOMT NR 2, KV. LÖNNEN
 STRÖMSTAD

ÄNDRING AV VILLA FÖR
 BYRÅDIR. C.E. ANDERSSON
 PLANER, FASAD, SEKTION
 OCH SITUATIONSPLAN

HÄLSINGBORG 1 NOV. 1956

Mogens Mogensen
 MOGENS MOGENSEN