

SKALA 1:100


10 METER

5

2

1

0

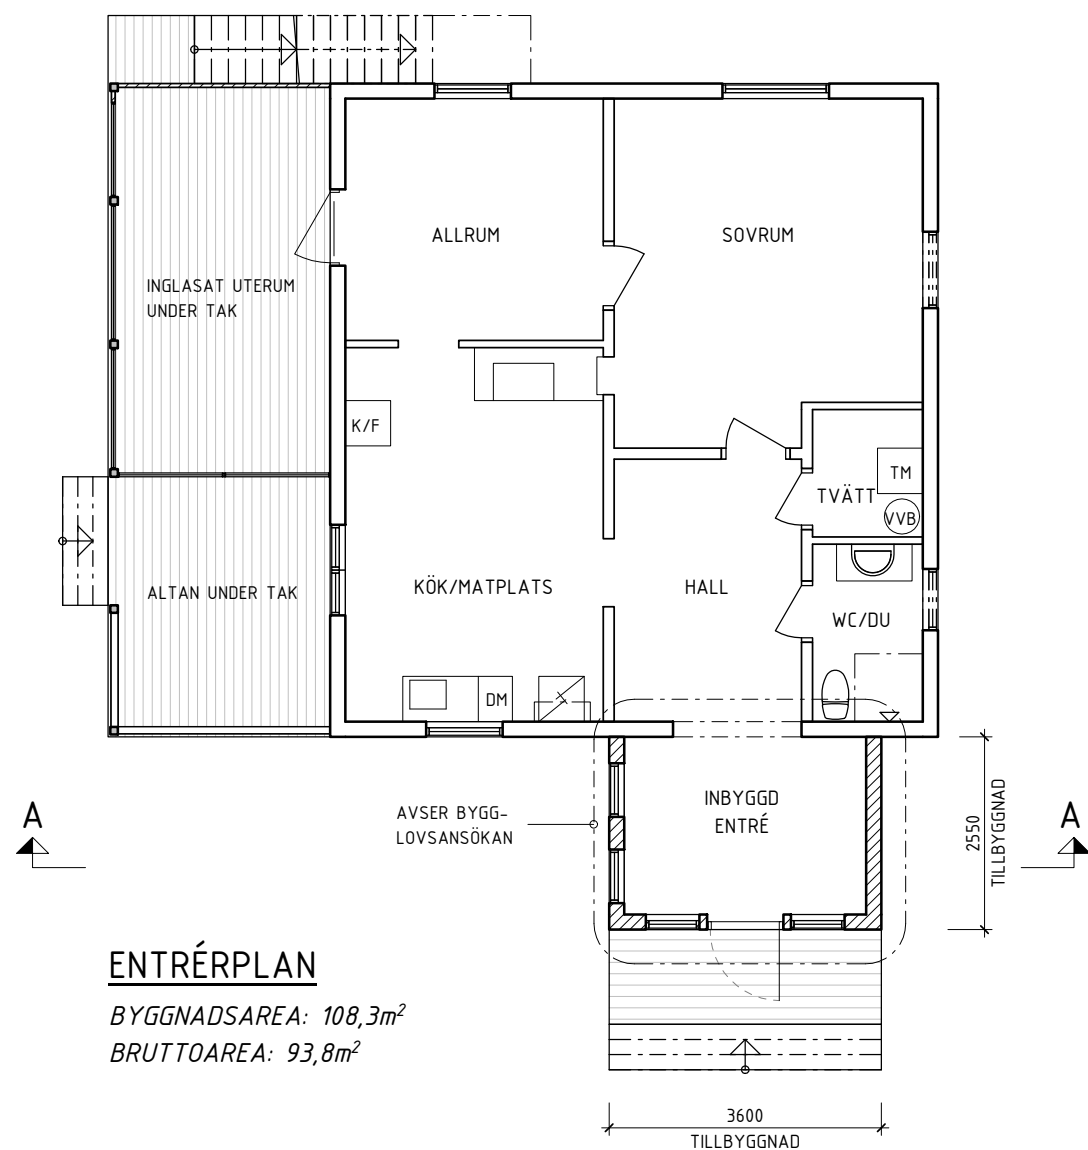


ENTRÉRPLAN

BYGGNADSAREA: 108,3m²
BRUTTOAREA: 93,8m²

FÖRKLARINGAR

ALLA MÅTT I MILLIMETER

- BEF. VÄGG
- NY VÄGG
- TILLTÄNKT VÄGG
- BEF. DÖRR
- NY DÖRR

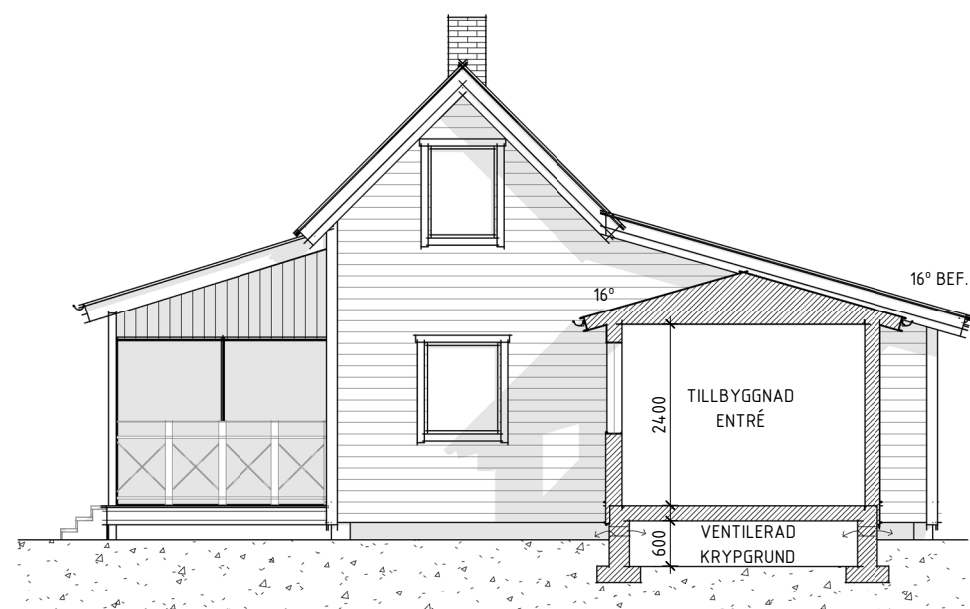

SEKTION A-A

BET	ÄNDRINGEN AVSER	DATUM	SIGN
BYGGLOVSHANDLING			
<p>NORRA SUND 4:4 SIMPNÄSVÄGEN 43 NORRTÄLJE KOMMUN TILLBYGGNAD AV ENFAMILJSHUS PLAN OCH SEKTION</p>			
DATUM	2021-09-17	RITAD/KONSTR. AV	JOSV
SKALA (FORMAT A3)	1:100	NUMMER	A-40.1-01