



448353

NORRTÄLJE KOMMUN
BYGG- OCH MILJÖNÄMNDEN
2010-10-04
Dnr 10/1719 Gpb

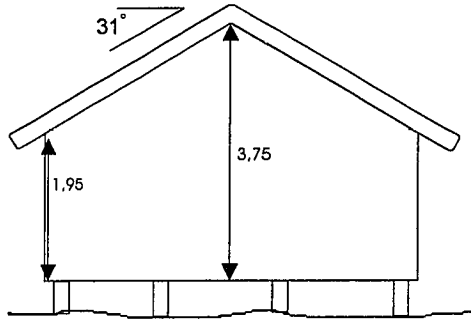

Sektion A-A

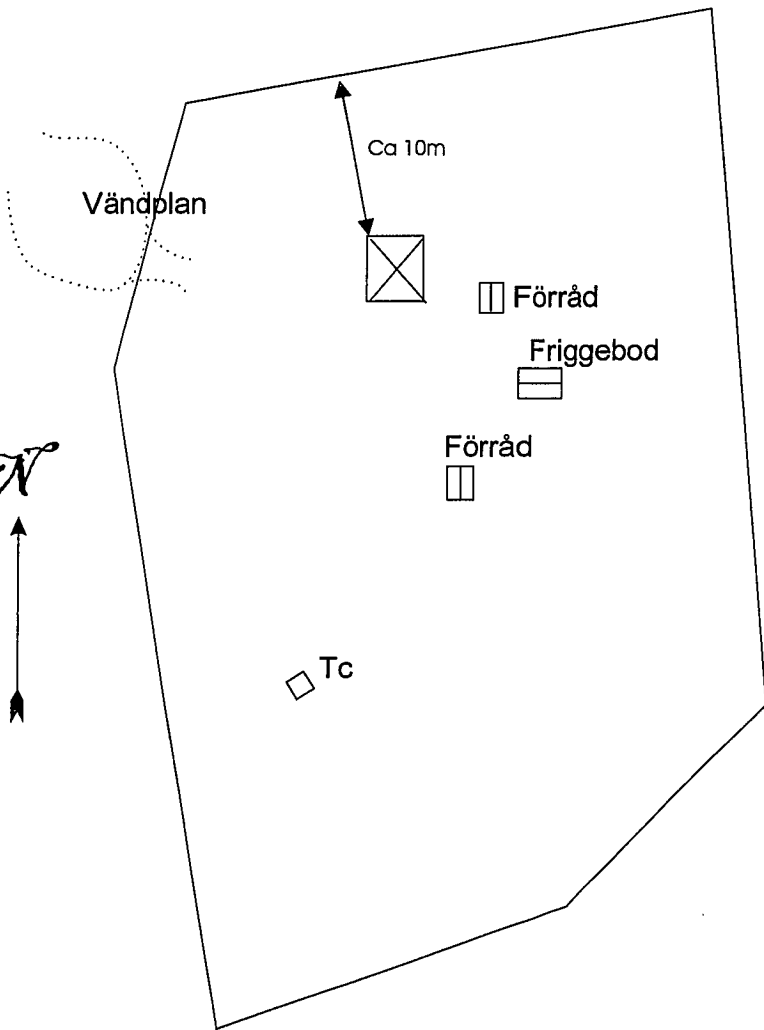

Tillagd Bygg- och miljönämndens
i tilläggsbeslut

10-10-14 01273

Situationsplan

Nybyggnad huvudhus

Befintligt uthus

Fastighetsgräns

Nivåkurvor (1m)

Bygglövsritning

Väddö-Tomta 2:142

Nybyggnad av fritidshus
Plan, sektion och fasader
Skala 1:100
Situationsplan
Skala 1:500

Ort

Datum

Vällingby

2010-09-30

Namnunderskrift

Niclas Carlsson

