

VÄDDÖ – TOMTA 2:142

Material

Tak: svart trapetskorrugerad plåt


Ytterväggar: fjällpanel – Falu rödfärg

Foder: vita


Trädäck: tryckimpregnerat trä

Grund: Lecablock på bädd av packad singel


Toalett: Cinderella förbränningstolett

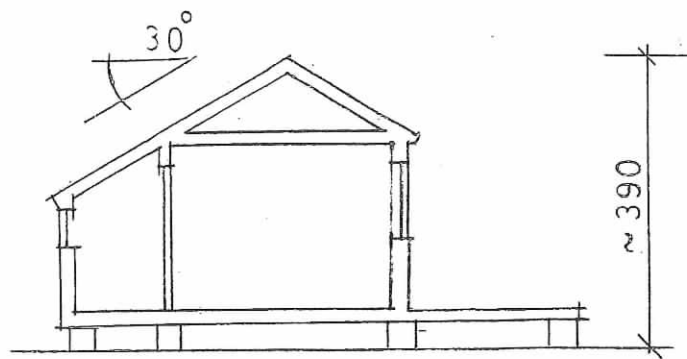


SEKTION

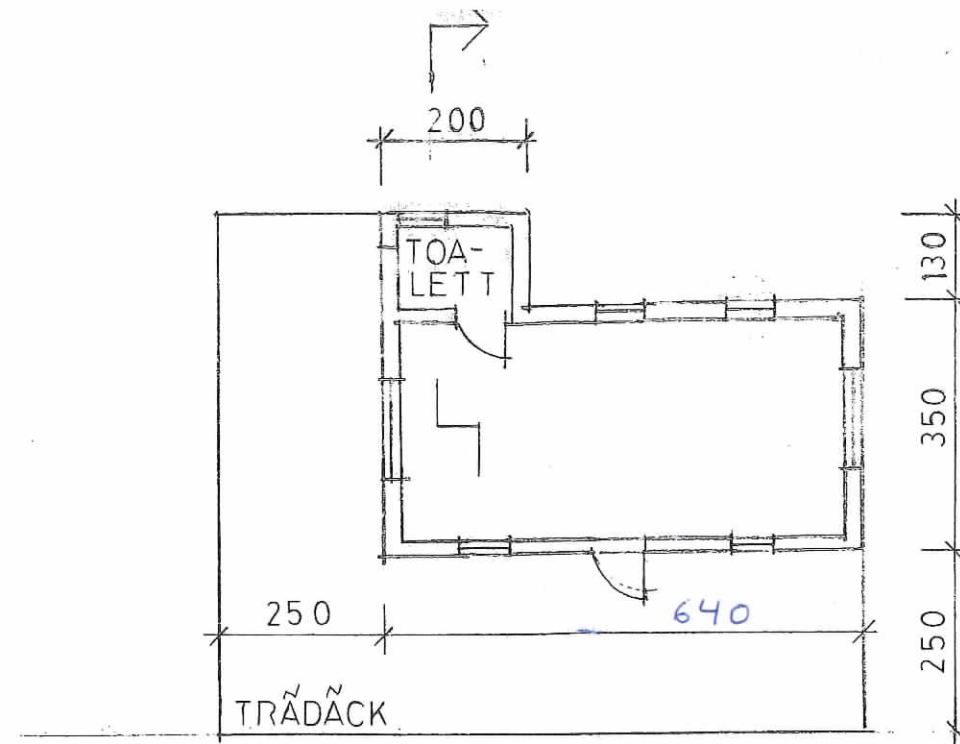


TRÄDÄCK

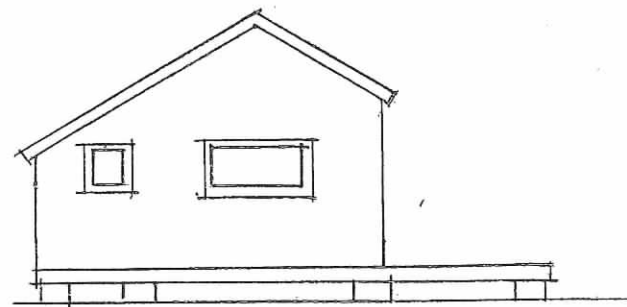


FASAD MOT S

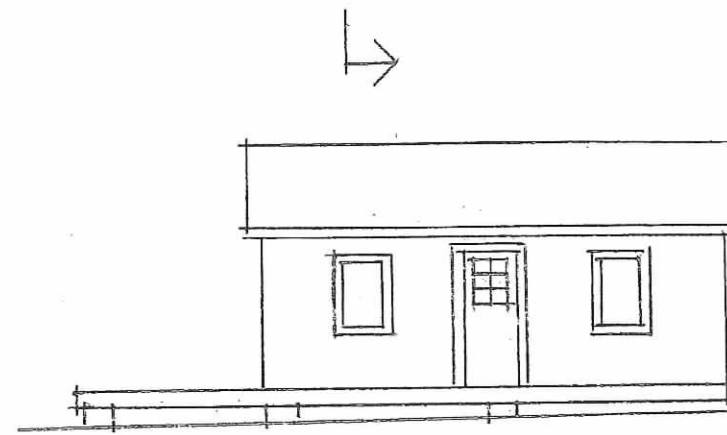



FASAD MOT Ö

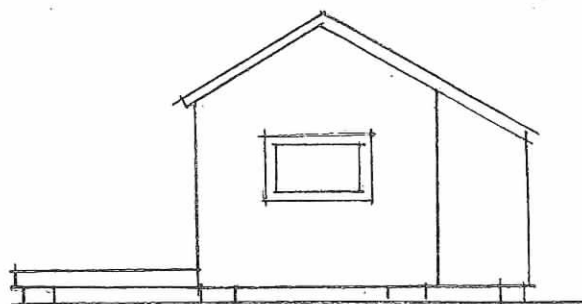

FASAD MOT N

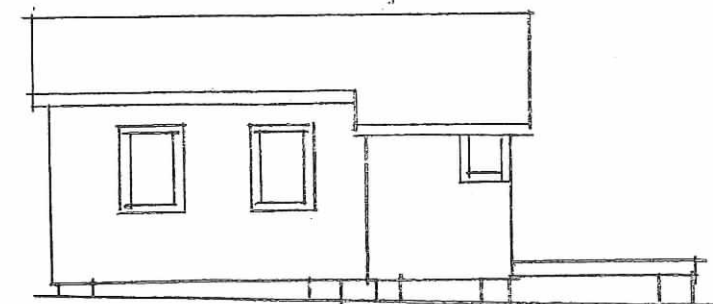

FASAD MOT V

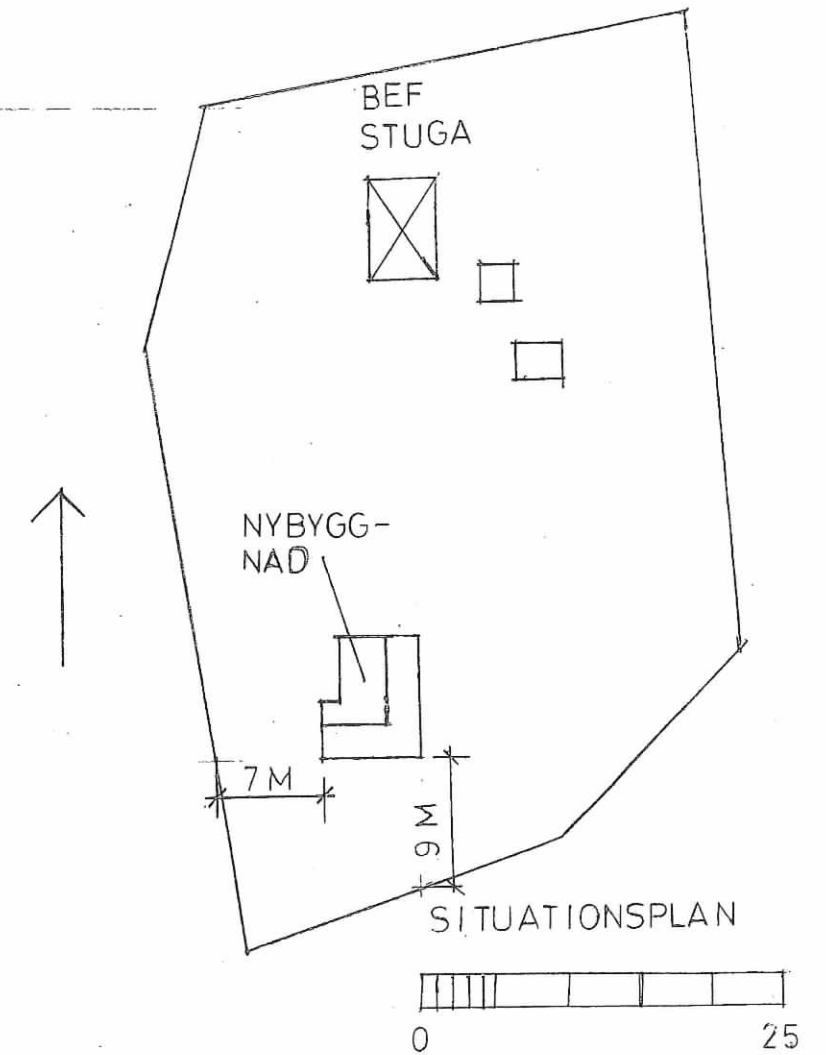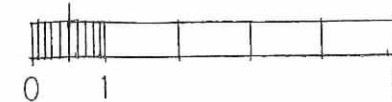

SITUATIONSPLAN

VÄDDÖ – TOMTA 2:142

BYGGANMÄLAN ATTEFALLSHUS

PLAN, SEKTION OCH FASADER SKALA 1/100

SITUATIONSPLAN SKALA 1/500

2017 03 28 BENGT AHLQVIST ARKITEKT