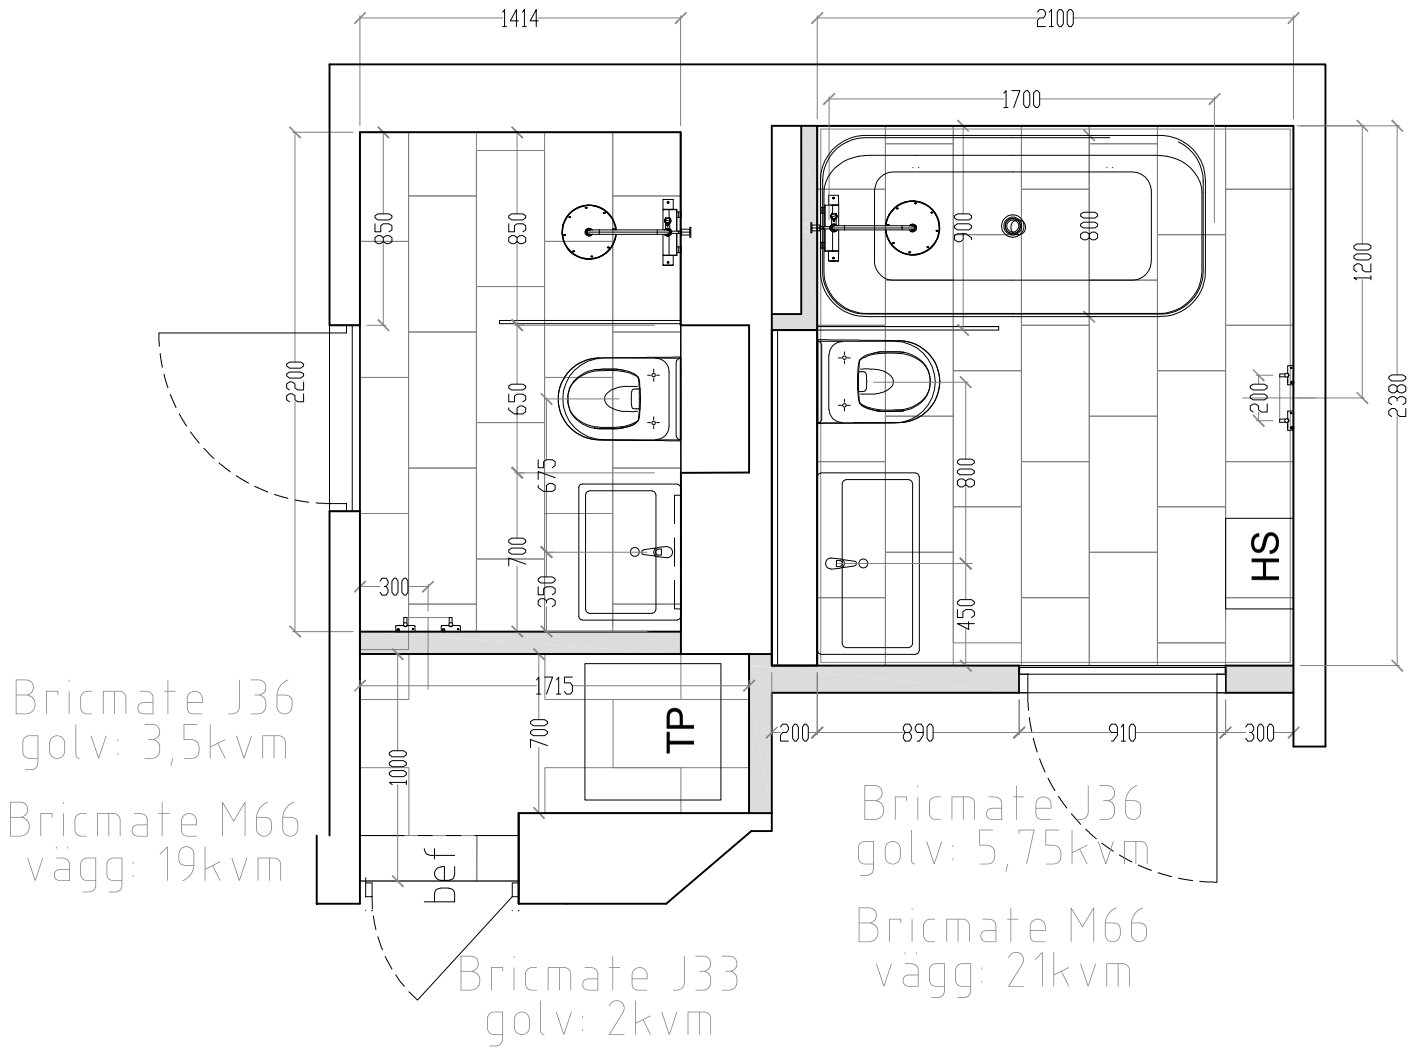

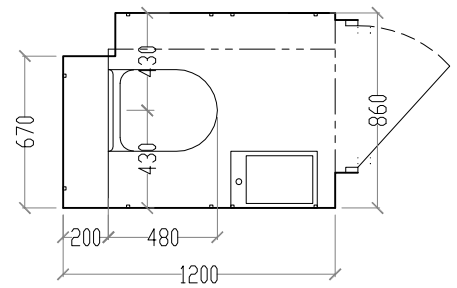

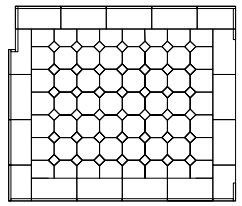

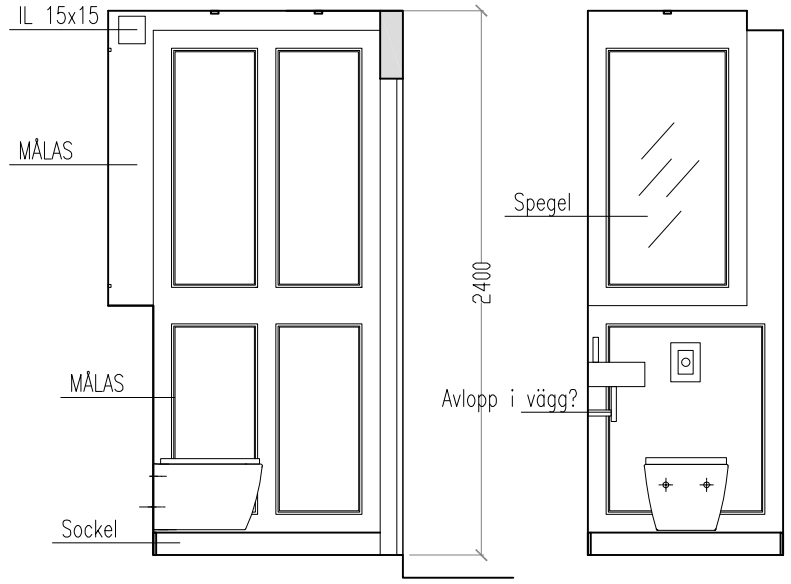

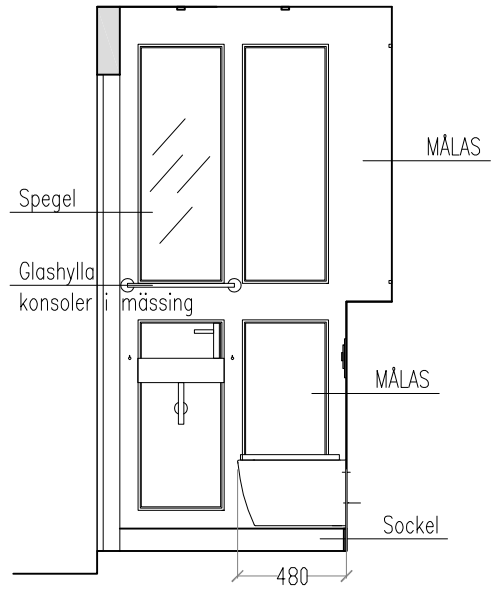

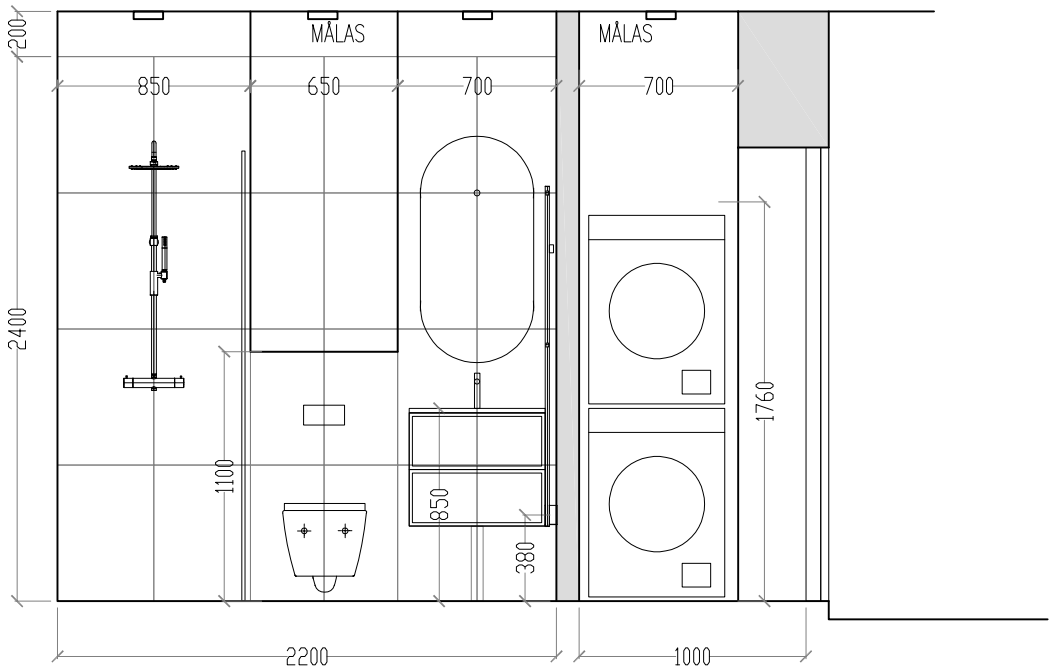

BET	ANT	ÄNDRINGEN AVSER	DATUM	SIGN

BYGGHANDLING

Kv. LINDBACKEN 6

GLEIPNERGRUPPEN

GLEIPNERGRUPPEN AB
HOLLÄNDARGATAN 23
111 60 STOCKHOLM
556806-3902
www.gleipnergruppen.se

UPPDRAG.NR	RITAD/KONSTR AV	HANDLÄGGARE
	MDG	MDG
DATUM	ANSVARIG	
26 03 23	MDG	

RENOVERING AV BEFINTLIG LÄGENHET PLAN 1
VÄSTMANNAGATAN 8, 111 24 STOCKHOLM
PLANRITNING - BADRUMSUPPSTÄLLNING

SKALA	½ SKALA	NUMMER	BET
A3 1:50		A-46.1-002	

XREF:

LAGER: SB11