


- FASTIGHETSAREA: 3321 m²

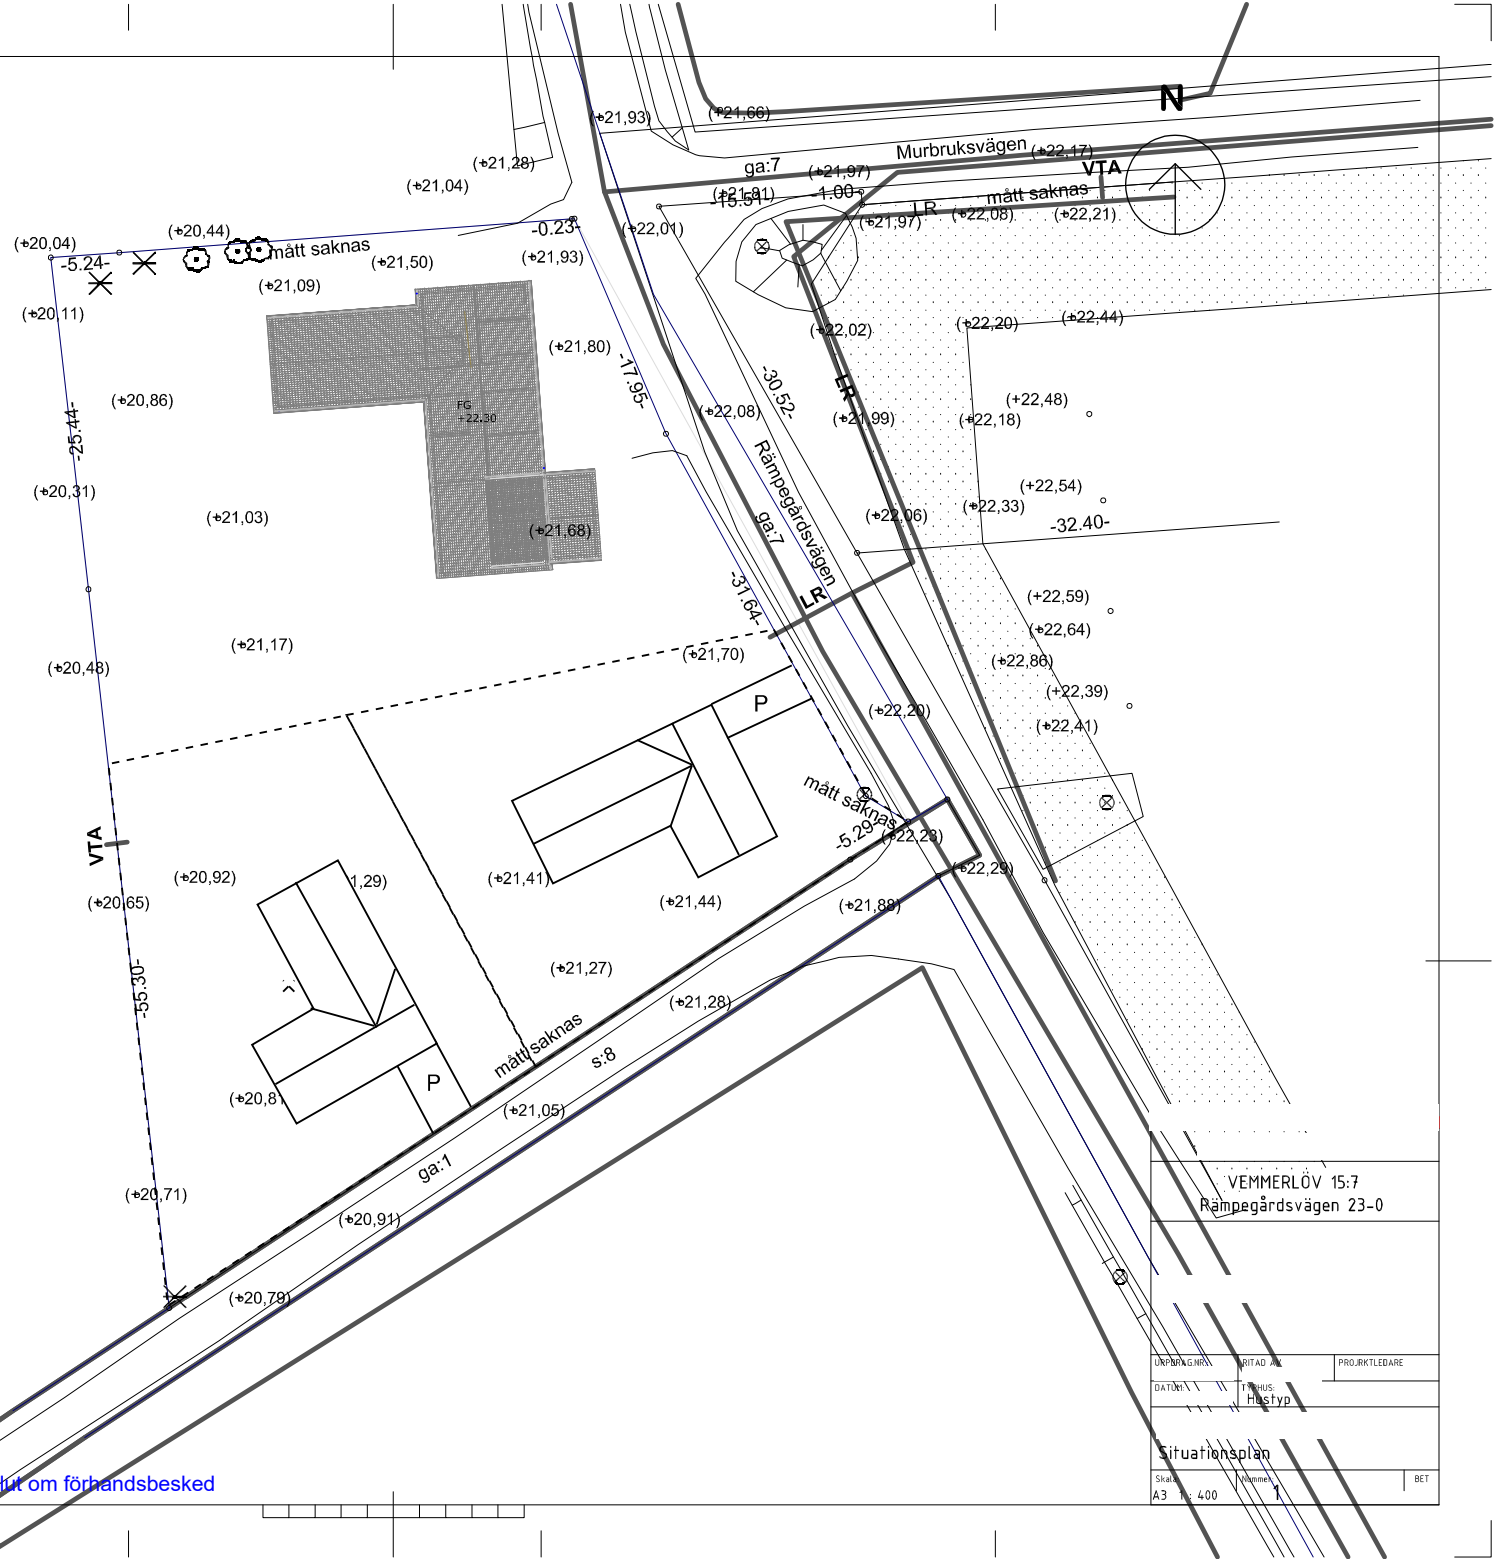

1 - Situationsplan  
1 : 400

DEMTERLÖV 15:7  
Rämpegårdsvägen 23-0

|                |                |               |
|----------------|----------------|---------------|
| UPPDRAGSLEDARE | UTSÄTTAD AV    | PROJEKTLÄDARE |
| DATUM          | TITEL          | PROJEKT       |
| 2025-02-10     | Situationsplan | 1             |
| Skala          | Blommet        | BET           |
| A3             | 1 : 400        |               |