
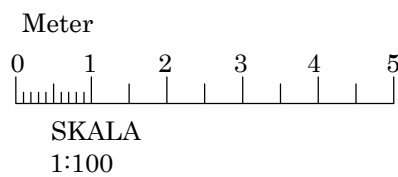
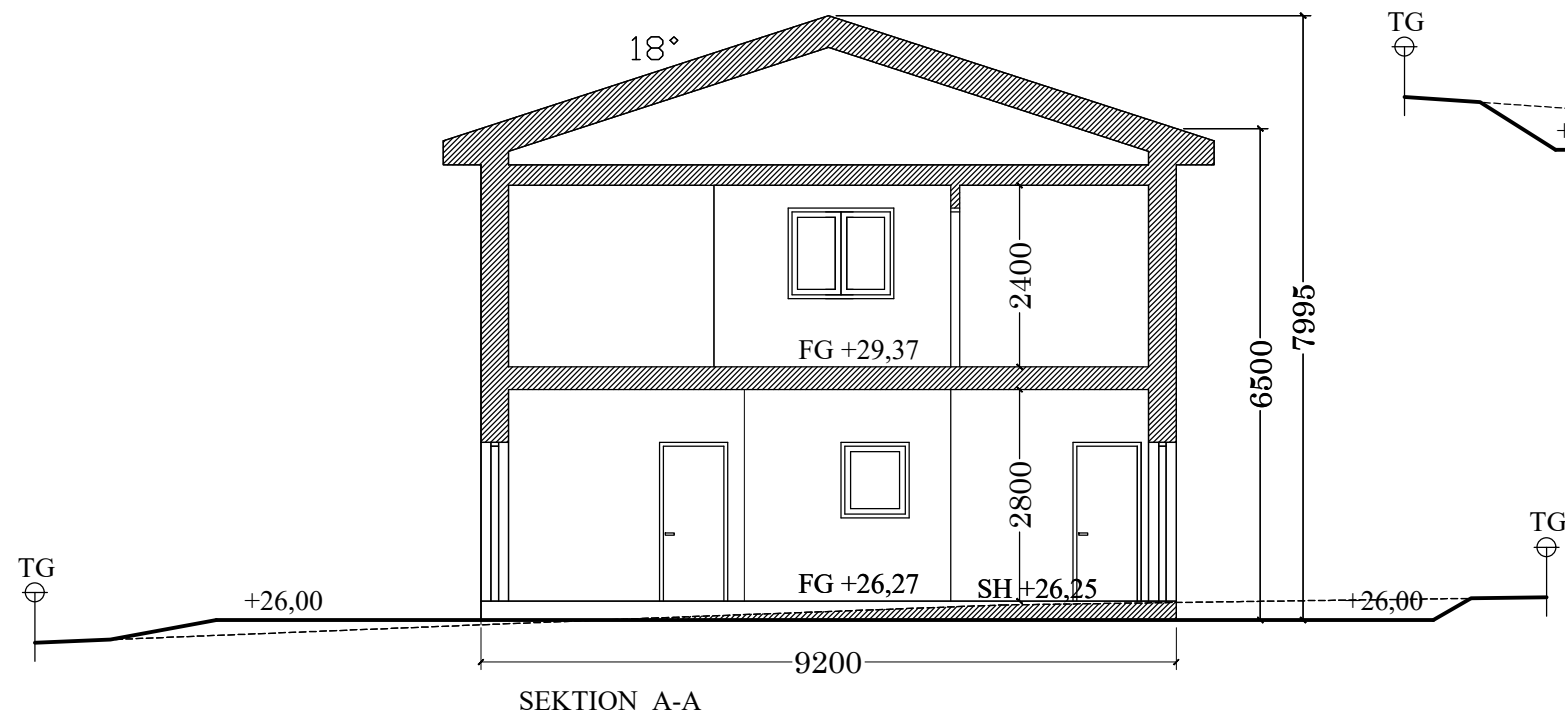
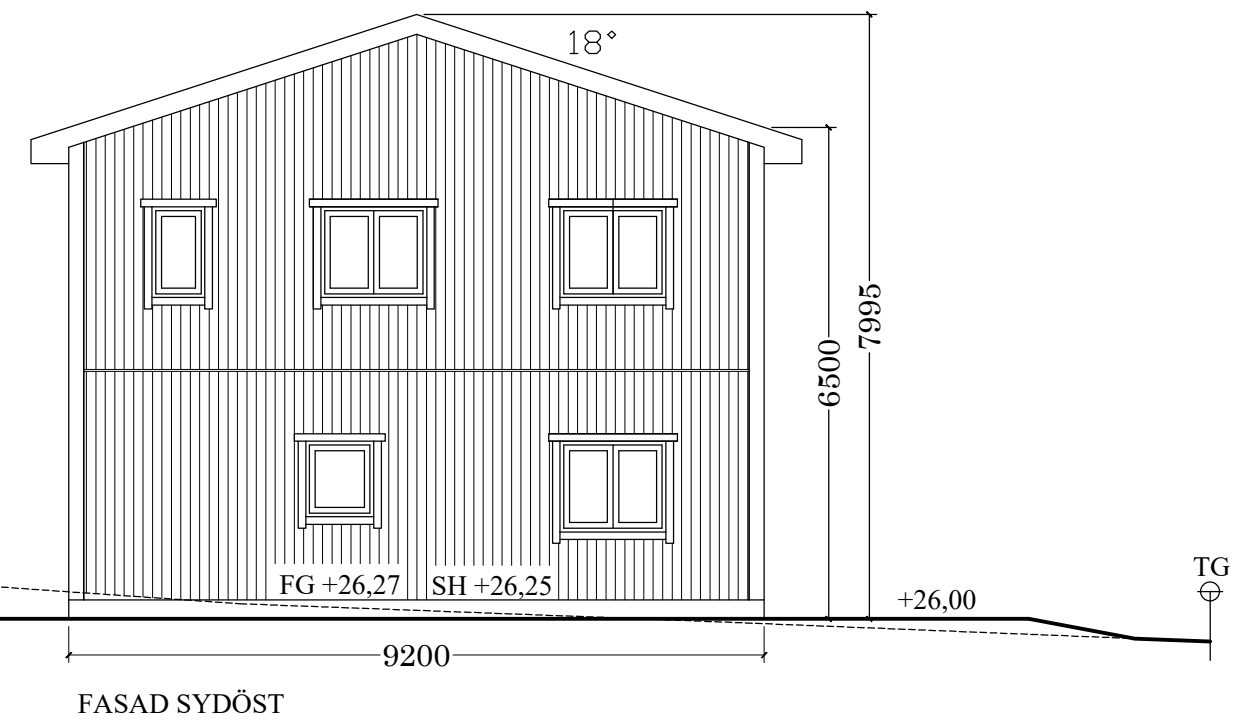


Förklaring

- Plåttak svart S 9000-N
- Träpaneler gråbeige S 1505-G90Y
- Dörrar och fönster ramar är vit S 0502-Y18R

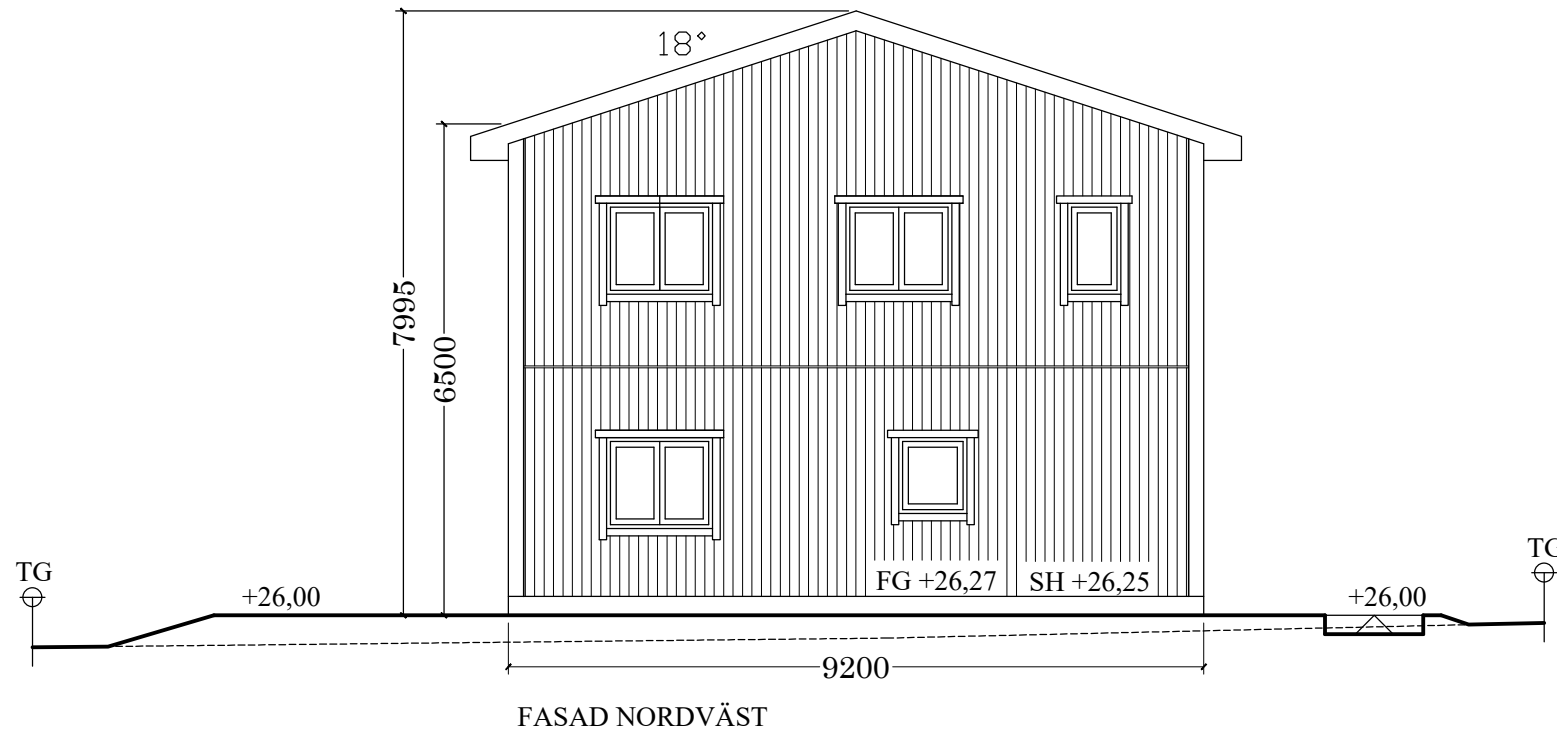

ENBOSTADSHUS BYGGLOV		Datum : 2026-05-08	
BREVLÅDAN 4 , TVETA , SÖDERTÄLJE		Ritad av :	
SEKTION - FASADER	Skala 1:100 (A3)	Ritning nr : 3	