



Södertälje kommun

Södertälje kommun
Samhällsbyggnadskontoret
Geografisk information
151 89 Södertälje
Tel: 08-523 010 00

**NYBYGGNADSKARTA, Nybyggnad
BREVÅDAN 4, Reviderad**

Dnr: 2025-000129

Adress:
Areal (m²): 719
Giltighetstid: 2 år

Upprättad: 2025-04-14 av: Mikael Lundgren
Mätningingenjör: Ana Öhlin
Reviderad: 2025-08-22 av: Mehmed Alic

Planförhållanden
Byggnadsplan: 0181K-P682C
Laga kraft: 1976-05-07
Fastigheten är belägen inom detaljplan: Ja
Övrig planinformation: Se även detaljplan 0181K-P1291A

Kontaktuppgifter: Samhällsbyggnadskontoret

Uppgifter om förbindelsepunkt VA

Fastigheten är belägen inom kommunens verksamhetsområde för vatten och avlopp: Ja
Kontaktuppgifter: Telge Nät AB: 08-550 233 00
Vatten: Kontakta Telge nät
Spillvatten: Kontakta Telge nät
Dagvatten: Kontakta Telge nät

Teckenförklaring

—	Kvarters-/Traktgräns	□ AF +0,00 Arbetsfix	▨	Servitut
---	Fastighetsgräns	• SH +0,00 Sockelhöjd	▨	Gemensamhetsanl.
---	Planområdesgräns	• FG +0,00 Golvhöjd	▨	Ledningsrätt
---	Användningsgräns	+0,0 Markhöjd	▨	Bostad, husliv
---	Egenskapsgräns		▨	Bostad, takfot
---	Väggkant		▨	Uthus/garage, husliv
---	Gång- och cykelbana		▨	Uthus/garage, takfot
---	Staket		▨	Skärmtak
---	Stödmur		▨	Övrig byggnad
---	Häck		▨	Altan
---	Dagvattenledning		▨	Marken får inte bebyggas
---	Spillvattenledning		▨	Marken får endast bebyggas med uthus/garage
---	Vattenledning		▨	Utökat nybyggnadsförbud
---	Dike		○	Ej återfunnen gränspunkt
○	Höjdkurva		○	Säkerställd gränspunkt
○	Gränspunkt			
○	Belysningsstolpe			
□	Kopplingskåp			
+	Stolpe			
+	Flaggstång			
g	Utfartsförbud			
g	Marken skall vara tillgänglig för gemensamhetsanläggning			


Övriga uppgifter

Bygglov avser: Nybyggnad
Kvalitet på fastighetsgräns: osäkra gränser
Lägesosäkerhet: +/- 5cm

Arbetsfix: Överkant gränsrör
Koordinater
N: 6559924,54
E: 129764,32
Z: AF+27,21

Fastigheten har del i gemensamhetsanläggning brevlådan GA:1 avseende utfartsväg.

Granskad av: Mikael Lundgren

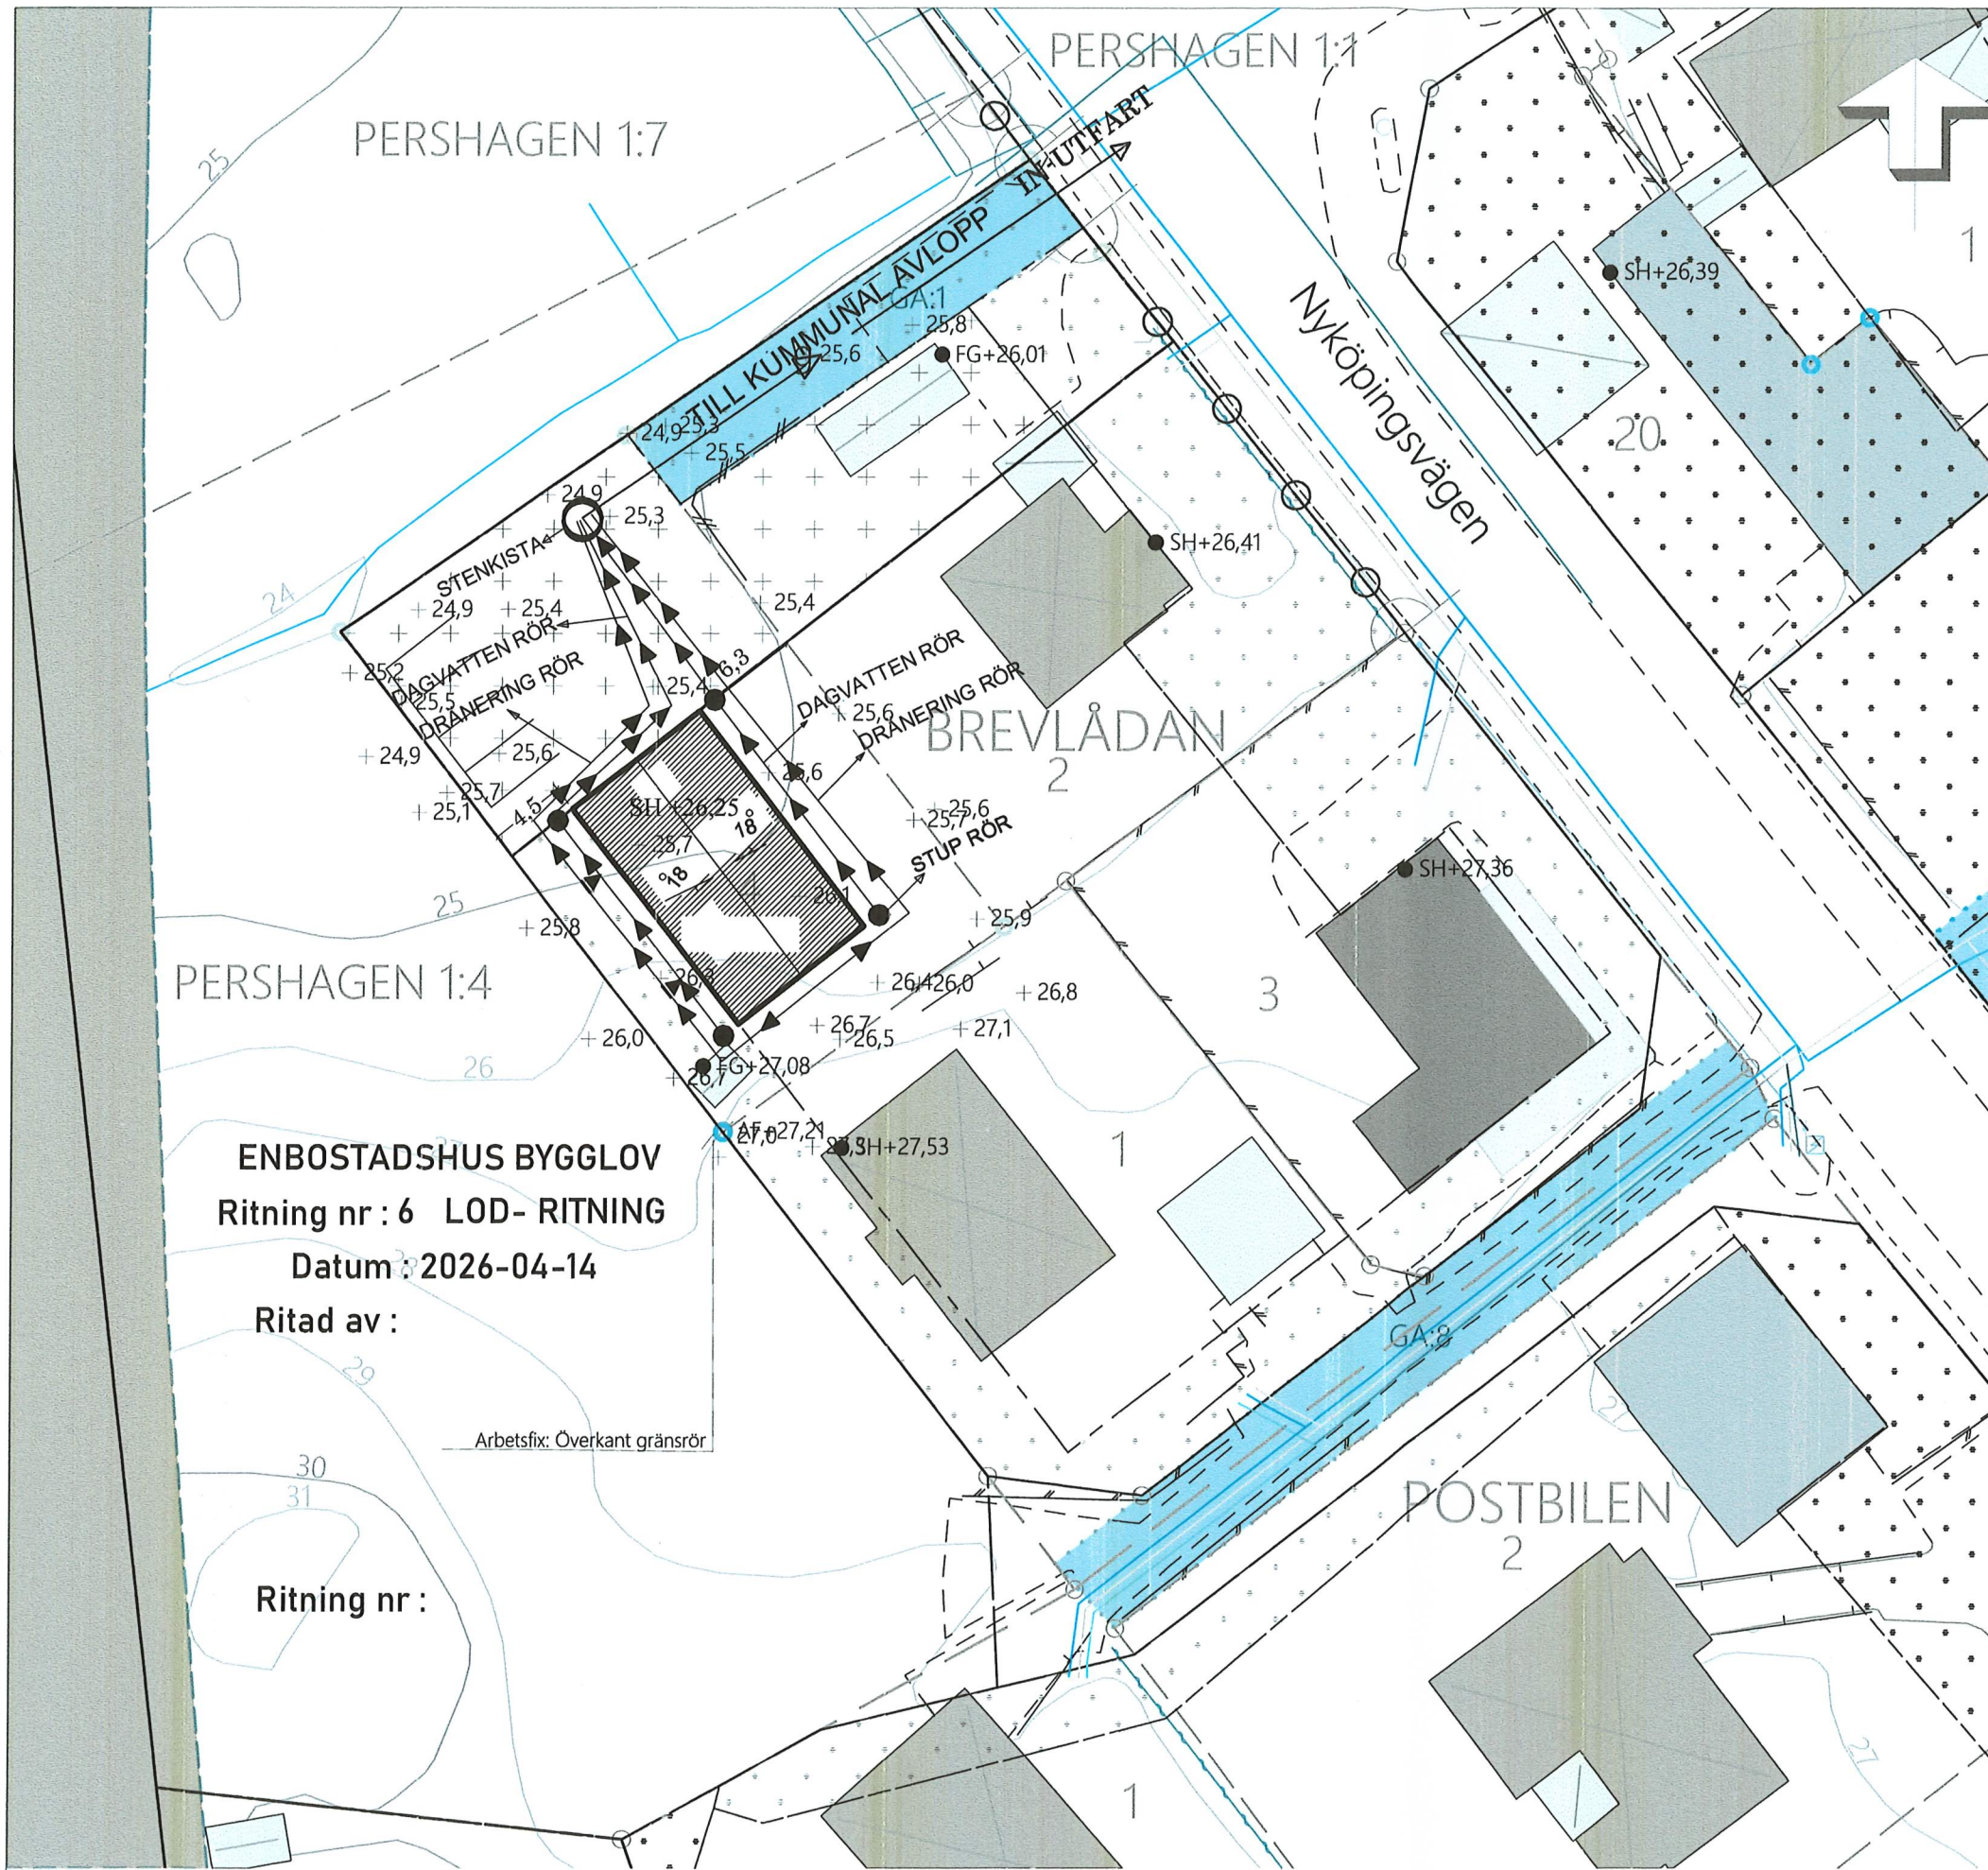

ENBOSTADSHUS BYGGLOV
Ritning nr : 6 LOD- RITNING
Datum : 2026-04-14

Ritad av :

Ritning nr :

Arbetsfix: Överkant gränsrör

Format: A3L
Skala: 1:400

Koordinatsystem: Sweref 99 18 00
Höjdsystem: RH 2000

Nivåkurvor är ingen exakt redovisning av höjden och bör inte användas vid detaljprojektering

