



291069


69367
2-2

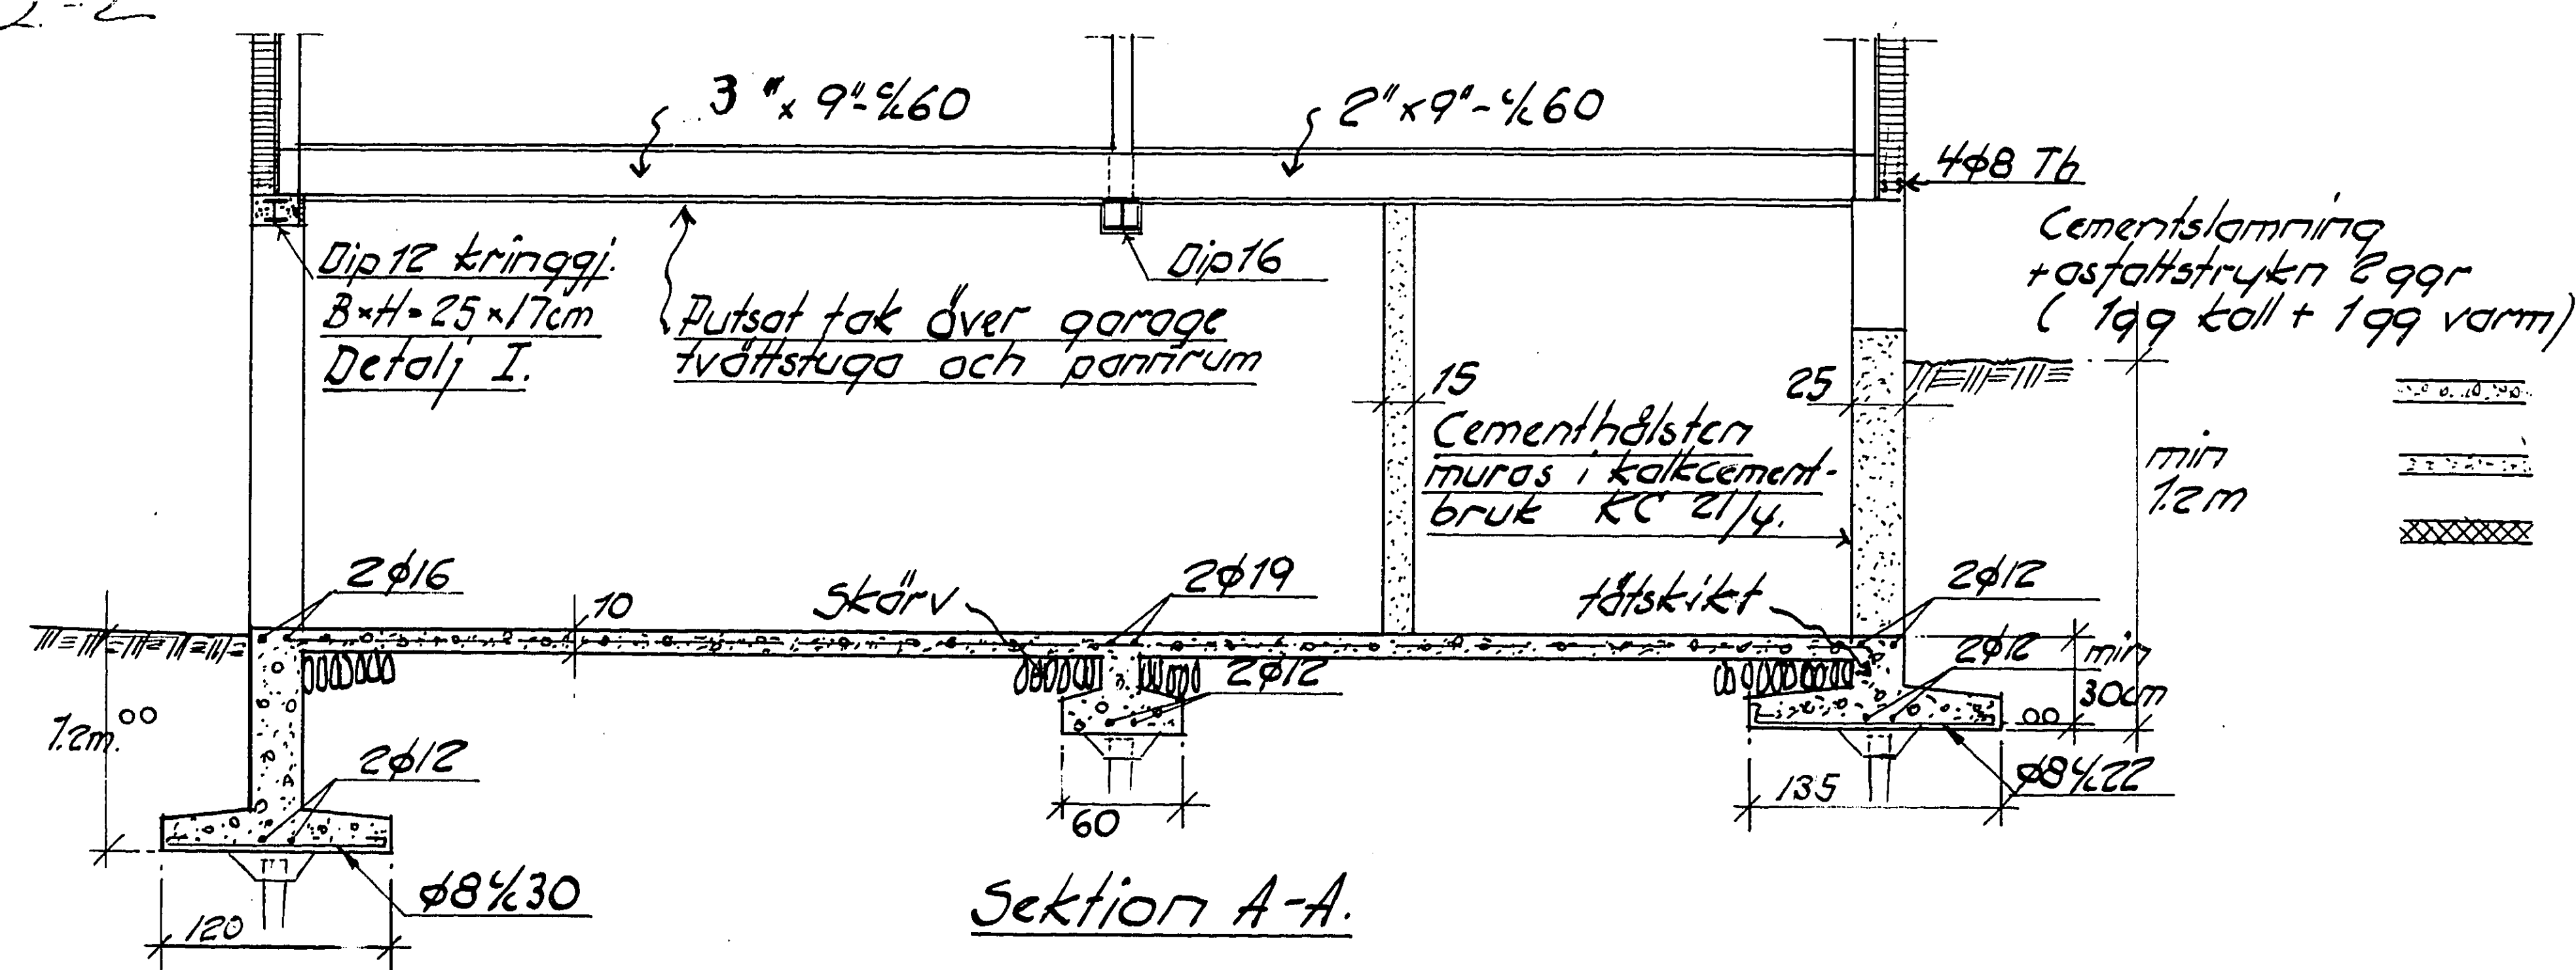

Sektion A-A.

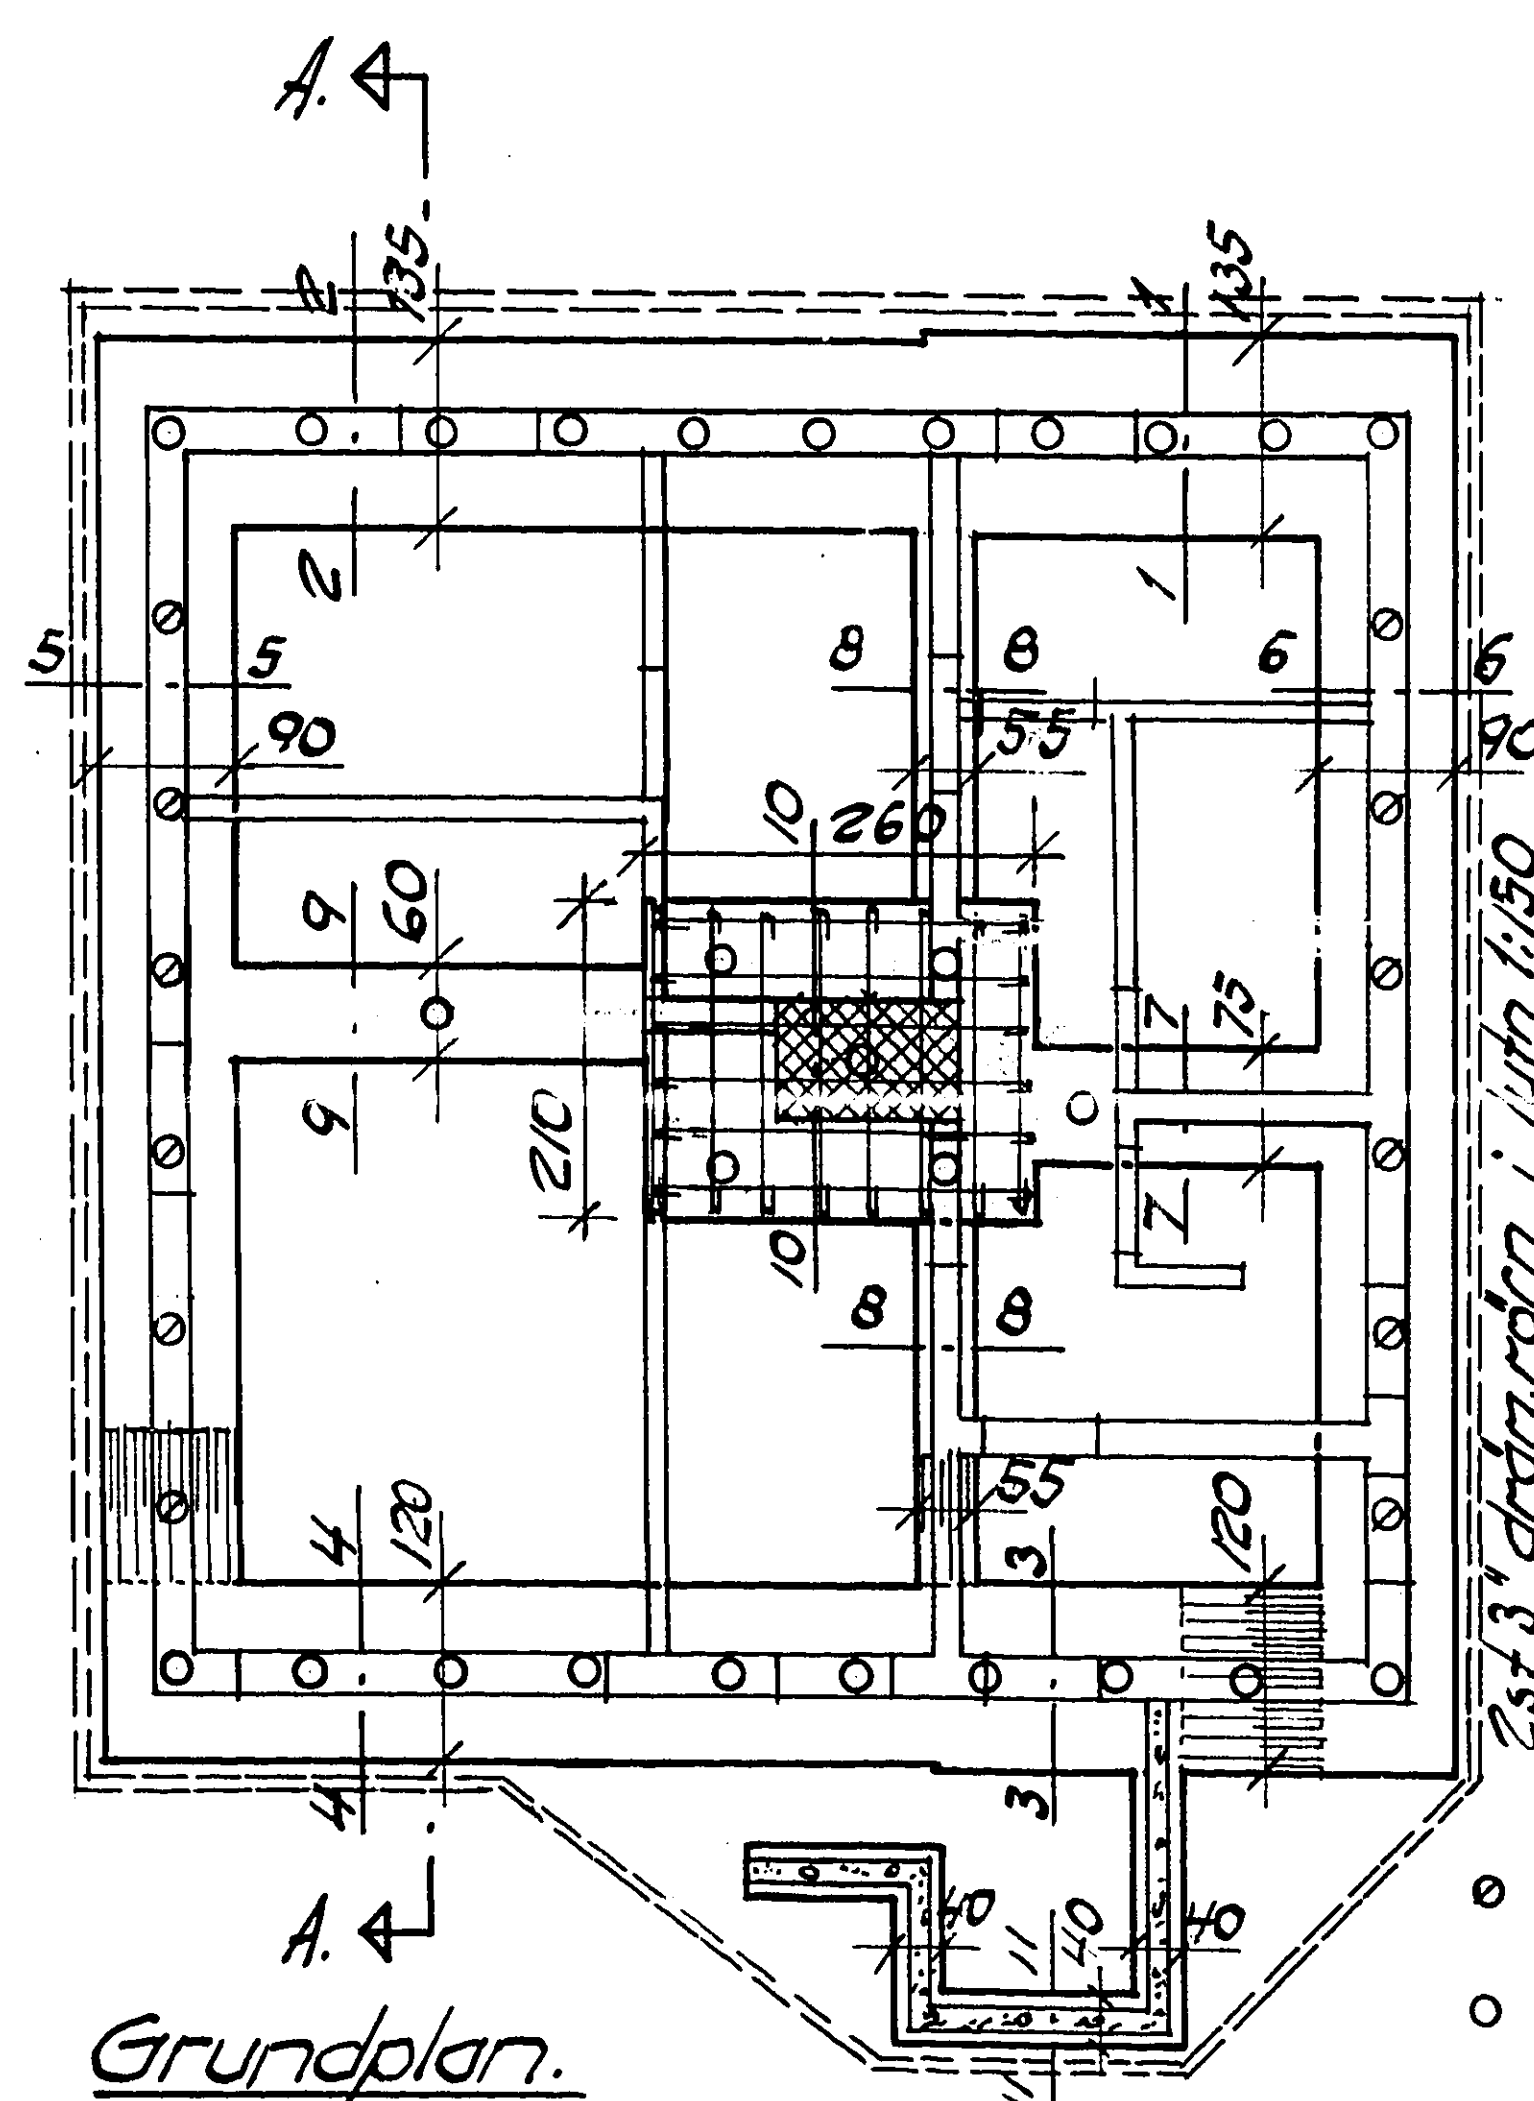


Grundplan.
1:100

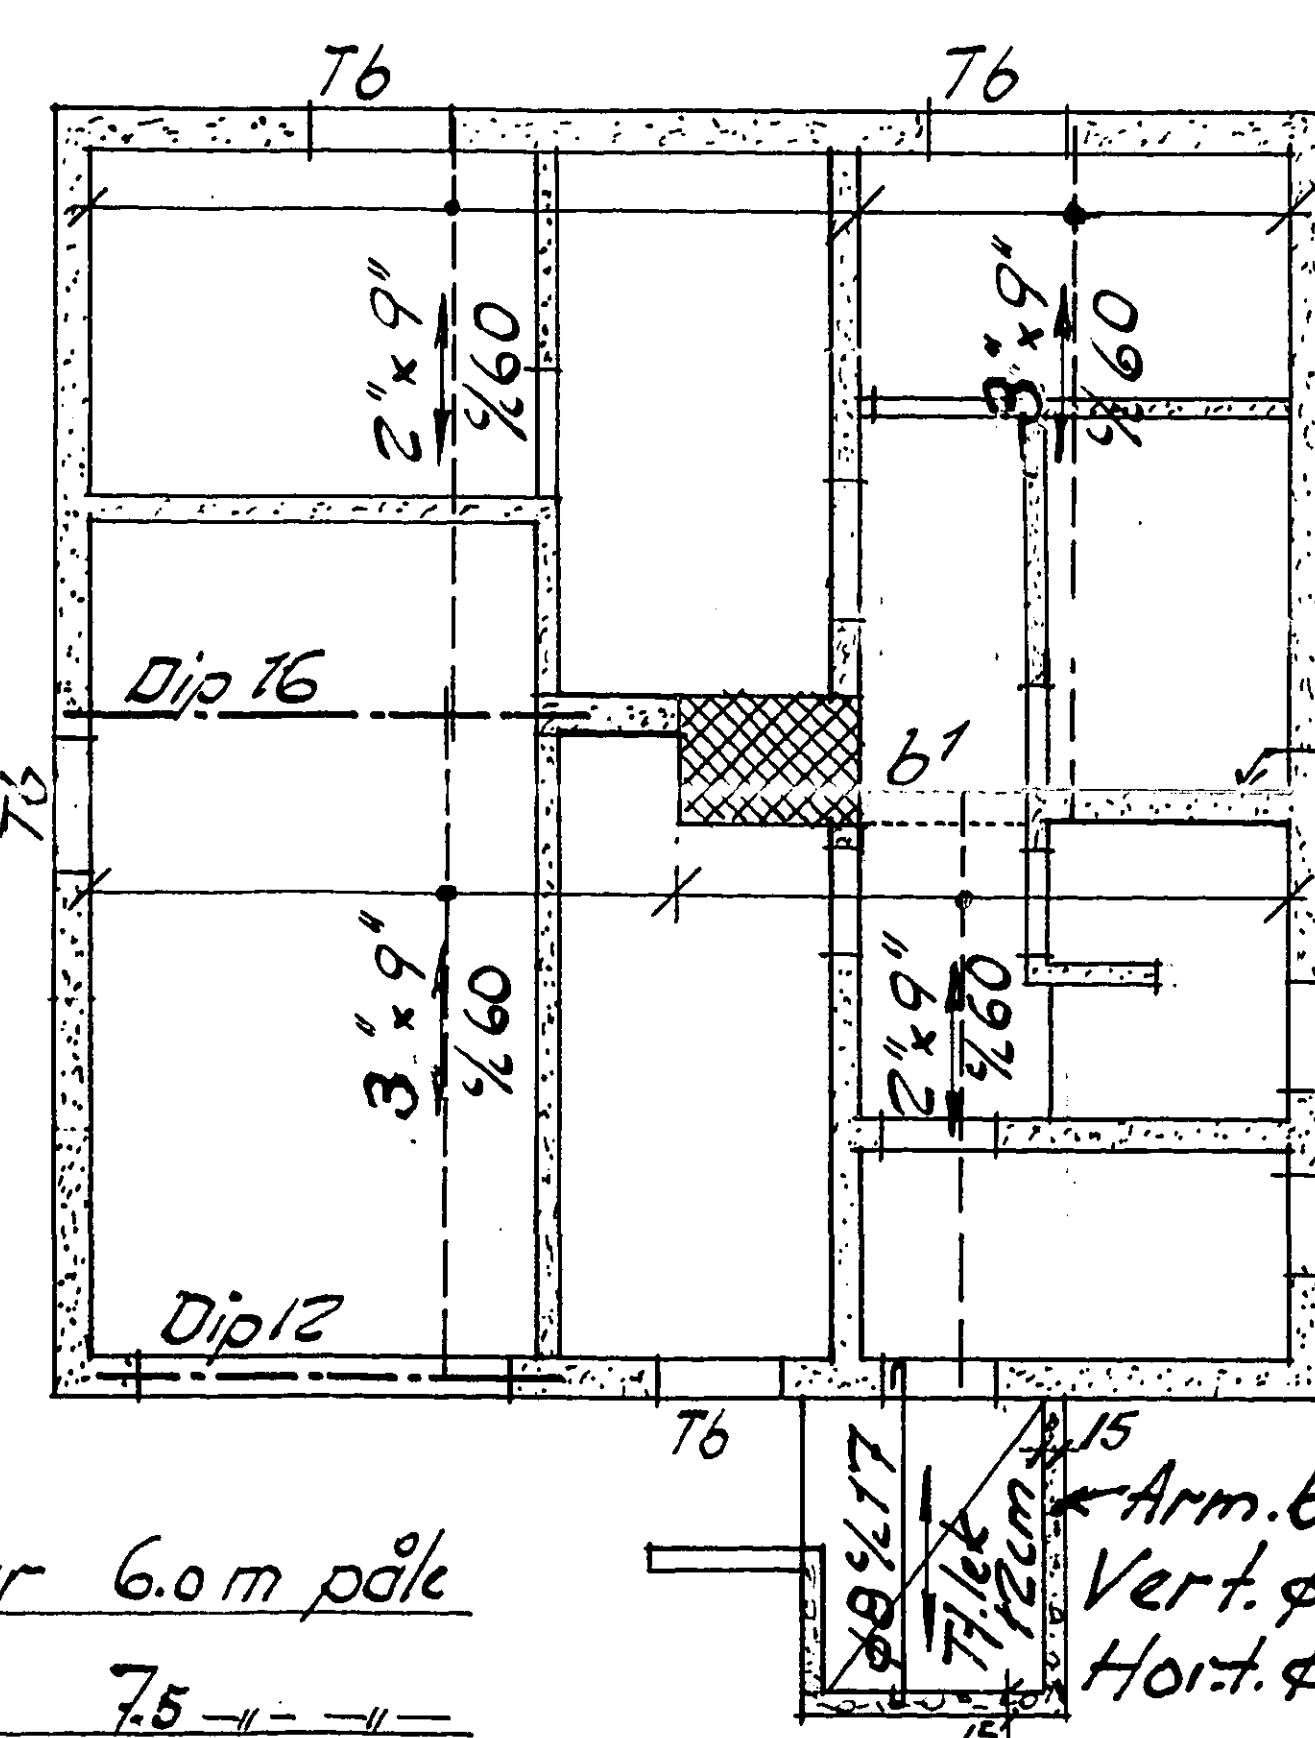


o anger 6.0 m påle
 o = 7.5 m
 7-7.5 cm toppdiam.
 Pålovsdørn. min. 30 cm under dørn. ledr.

anger betong
— 1 — cementhalsten
— " — tegel 

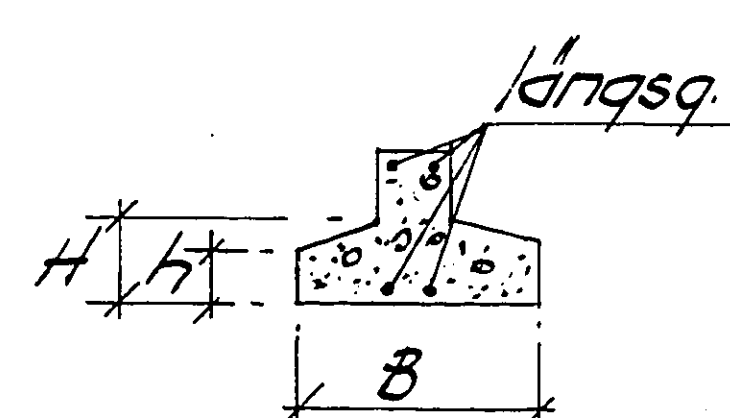

Tabell över grundplattor.

Linf.	Dimension		Längsg. mm		Tverr. mm	F. Anm.
	B	H	o.k.	u.k.		
1-1	135	20	15	2φ12	2φ12	ø8% 20
2-2	135	20	15	2φ12	2φ12	ø8% 22
3-3	120	20	15	2φ12	2φ12	ø8% 25
4-4	120	20	15	2φ16	2φ12	ø8% 30
5-5	90	20	15	2φ12	2φ12	ø8% 35
6-6	90	20	15	2φ12	2φ12	ø8% 35
7-7	75	20	15	2φ12	2φ12	ø8% 40
8-8	55	20	15	2φ12	2φ12	—
9-9	60	20	15	2φ19	2φ12	—
10-10	270	25	15	2φ12	4φ10 35	ø10% 35
11-11	40	20	15	2φ12	2φ12	—

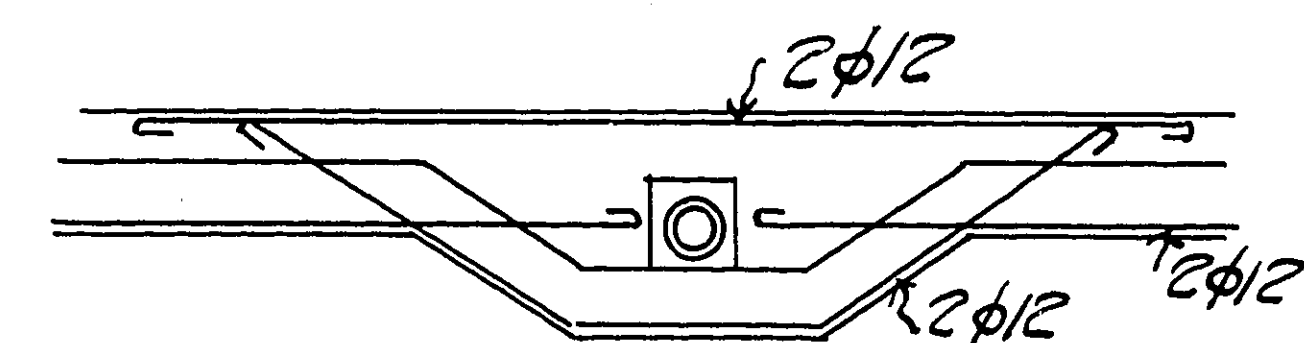

Rördragning genom grundmur.

Beskrivning.

Betong i grundplattor, grundmurar, källargolv, samt
betongplattor vid entre, Btg III, 2200 gr.c. (330 kg E-cem./m³)
Utg. bl. 1:2:2 (cement:fingrus:singel)
källargolvet gjutes på 15 cm:s skarvlager, samt rutarmeras
i mitten med ø 6% 25.
På väl avjämnde grundsträngars ö.k. isoleras med as-
faltfilt före murning med cementhösten.
Över öppn. 6" i hjörnmur gjutes betongbalk 3" x 11-
20 x 16 cm. Arm. i ö.k. ö.k. 2ø12, bygl ø 6% 15.
All armering St. 37. Allt trå, T 70 där ej annat anges.
Runt byggn. inlägges i tråd med grundpl. 2 st. 3"
ordningsrör i lutn. 1:150 mot avlopp.
Under trövdaggar inläggas dubbla trögdikar eller enl. plan.
Mellan tegelmurning och trövdagg: kramlor av ø 4 mm.
galv. 4 st pr m².
Byggn:s tröstomme utgöres av Sv. Trähus konstr.
J övrigt se ark. ritn.

Göteborg 23.6.54
Henny Malm
183/21