



Detta dokument är Dergården Byggtjänst AB's egendom. Det får inte kopieras och dess innehåll får ej delges tredje person utan vårt skriftliga tillstånd. Överträdelse av denna bestämmelse beivras enligt lag.

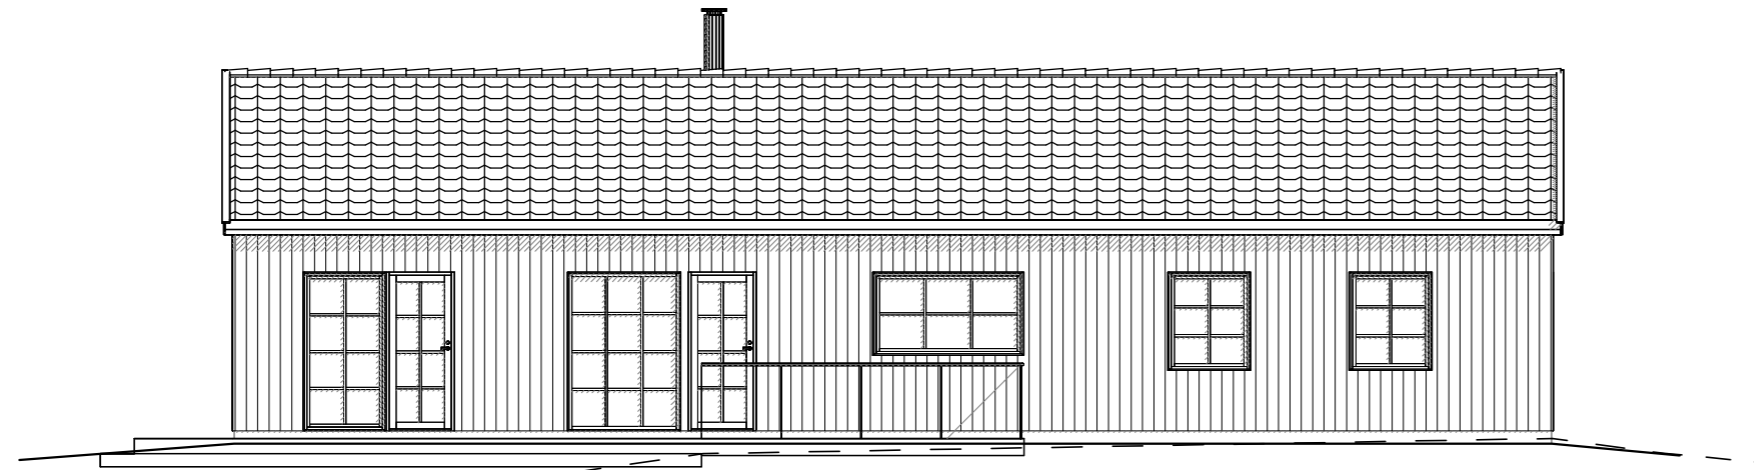

FASAD MOT SYDVÄST

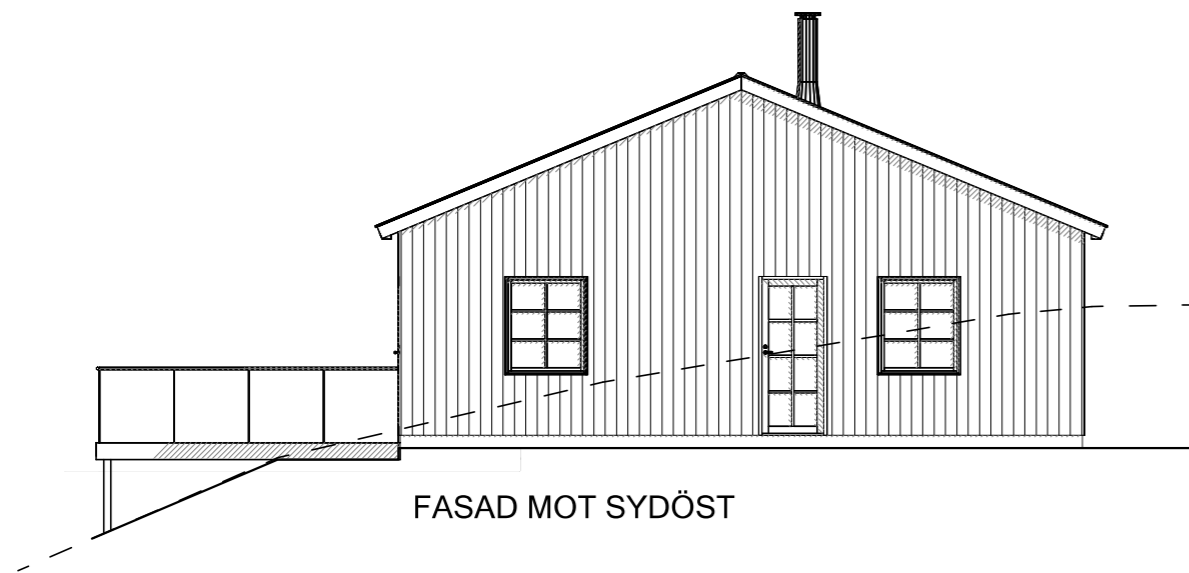

FASAD MOT SYDÖST



#### FÖRKLARINGAR OCH ANVISNINGAR

Fasad:  
Stående träpanel behandlad med järnvitriol

Fönster och dörrar:  
Fönster och dörrömfattningar, kulör svart NCS S 9000-N

Tak:  
Tak av betongpannor, kulör svart NCS S 9000-N  
Plåtdetaljer, kulör svart NCS S 9000-N

Balkongräcke:  
Glas/aluminiumprofiler.

BET	ANT	ÄNDRINGEN AVSER	DATUM	SIGN
<b>BYGGLOVSHANDLING</b>				
<b><u>WISEX BYGG AB</u></b> Monvägen 160B 443 43 Gråbo				
<b>FASADER 2</b>				
SKALA		RITNINGNUMMER		REV
1:100 (A3)		<b>A3</b>		

NYB ENBOSTADSHUS  
WISEX AB  
ASPENÅS 2:848  
LERUMS KOMMUN

UPPDRAGSNR	RITAD/KONSTR AV
	JESPER DAHL
DATUM	HANDLÄGGARE
2025-12-07	

ANSVARIG  
FREDRIK NÄRMAN

SKALA  
1:100 (A3)

RITNINGNUMMER  
**A3**

REV