
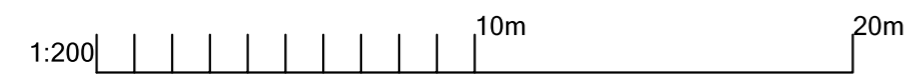
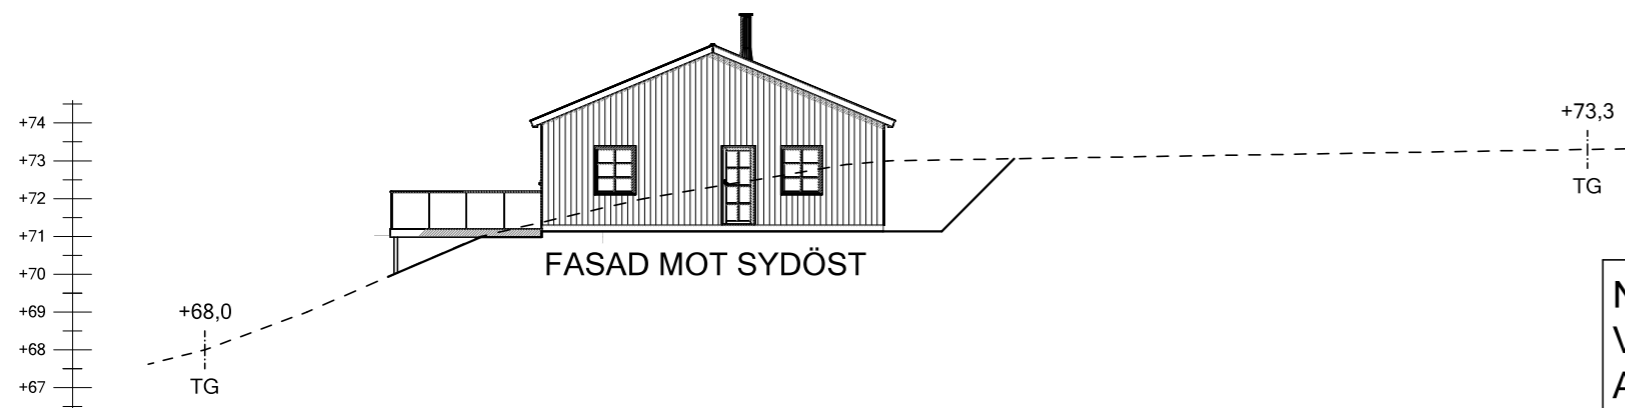
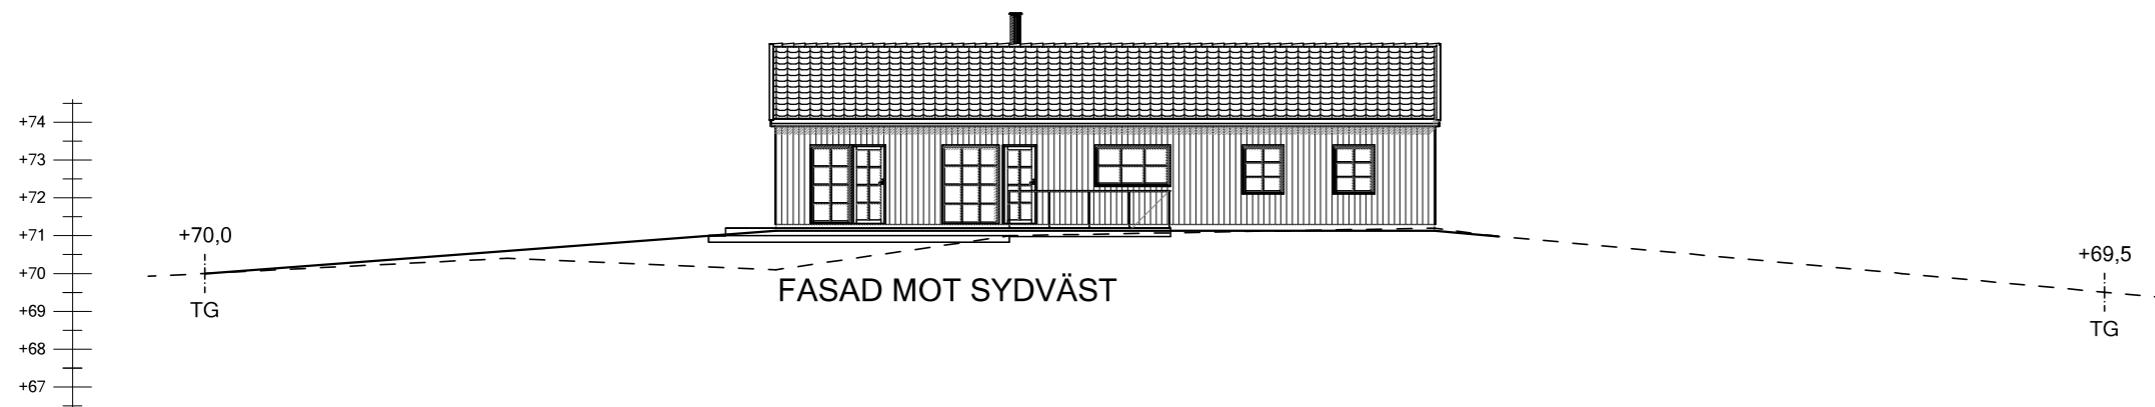
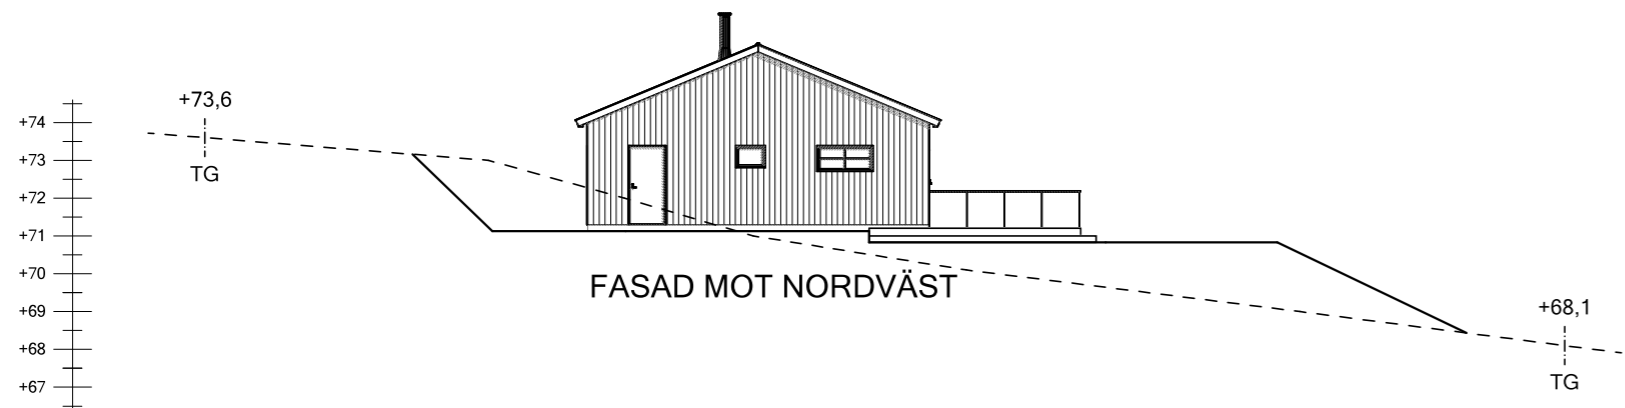


Detta dokument är Abovo Byggkonsults egendom. Det får inte kopieras och dess innehåll får ej delges tredje person utan vårt skriftliga tillstånd. Överträdelse av denna bestämmelse beivras enligt lag.

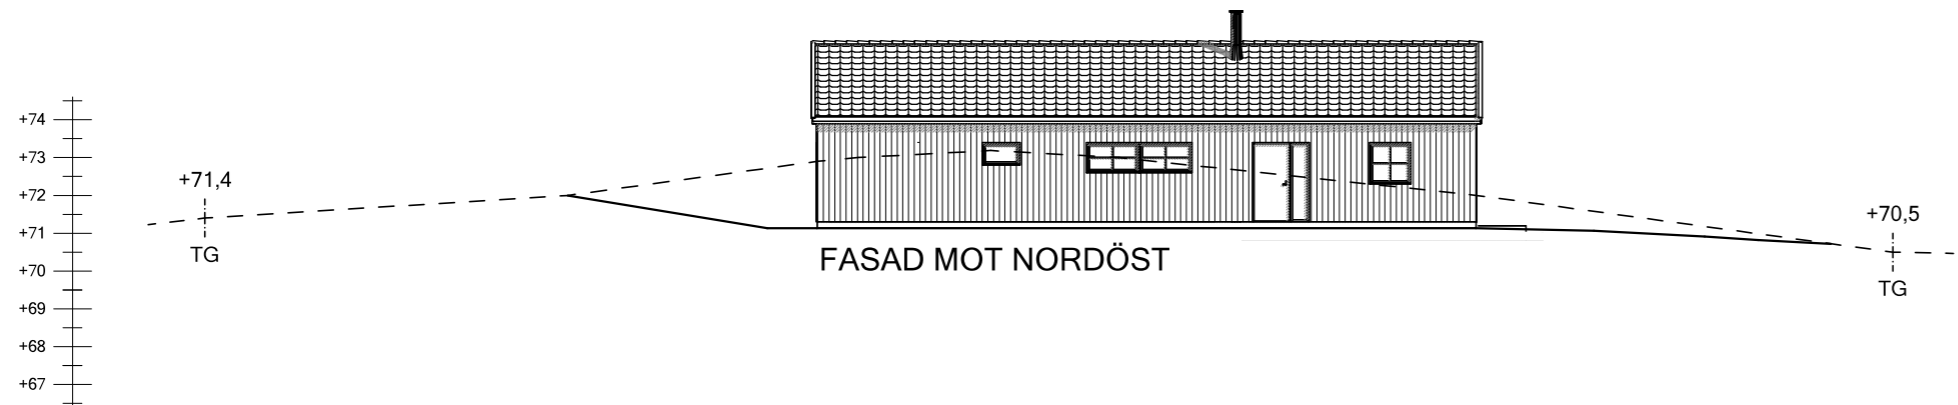

BET	ANT	ÄNDRINGEN AVSER	DATUM	SIGN
BYGGLOVSHANDLING				
<u>WISEX BYGG AB</u> Monvägen 160B 443 43 Gråbo				
MARKSEKTIONER				
ANSVARIG		SKALA	RITNINGNUMMER	REV
FREDRIK NÄRMAN		1:200 (A3)	A4	

NYB ENBOSTADSHUS
 VISEX AB
 ASPENÅS 2:848
 LERUMS KOMMUN

UPPDRAGSNR	RITAD/KONSTR AV
	JESPER DAHL
DATUM	HANDLÄGGARE
2025-12-07	

ANSVARIG
FREDRIK NÄRMAN

SKALA
1:200 (A3)

RITNINGNUMMER
A4

REV