

FASTIGHETSBILDNINGSMYNDIGHETEN

KARTA

Upprättad

Ärendenr

Aktbilaga

Torsby lantmäteridistrikt

1995

S3 95 2

KA

Förrättning
Avstyckning från BRANÄS 4:409 samt

Kommun

Torsby

Län

Värmland

anläggningsförrättning berörande

Registerområde

Torsby

styckningslotterna och BRANÄS 4:409

Registreringsbevis

Förrättningen är registrerad

Förrättningslantmätare

1995-04-06

För fastighetsregistermyndigheten

Gunnar Persson
Gunnar Persson*Anders Holmström*


Gemensamt mellan 1 = RNr Branäs 90:45

"	2 = "	"	90:46
"	3 = "	"	90:47
"	4 = "	"	90:48
"	5 = "	"	90:49
"	6 = "	"	90:50
"	7 = "	"	90:51
"	8 = "	"	90:52
"	9 = "	"	90:53
"	10 = "	"	90:54
"	11 = "	"	90:55
"	12 = "	"	90:56
"	13 = "	"	90:57

Lotten SA = RNr Branäs 8:10

Fastighetsrättslig beskrivning, aktbilaga BE 1
med kartbilaga berörande fasadmått

Teknisk beskrivning, aktbilaga BE 2

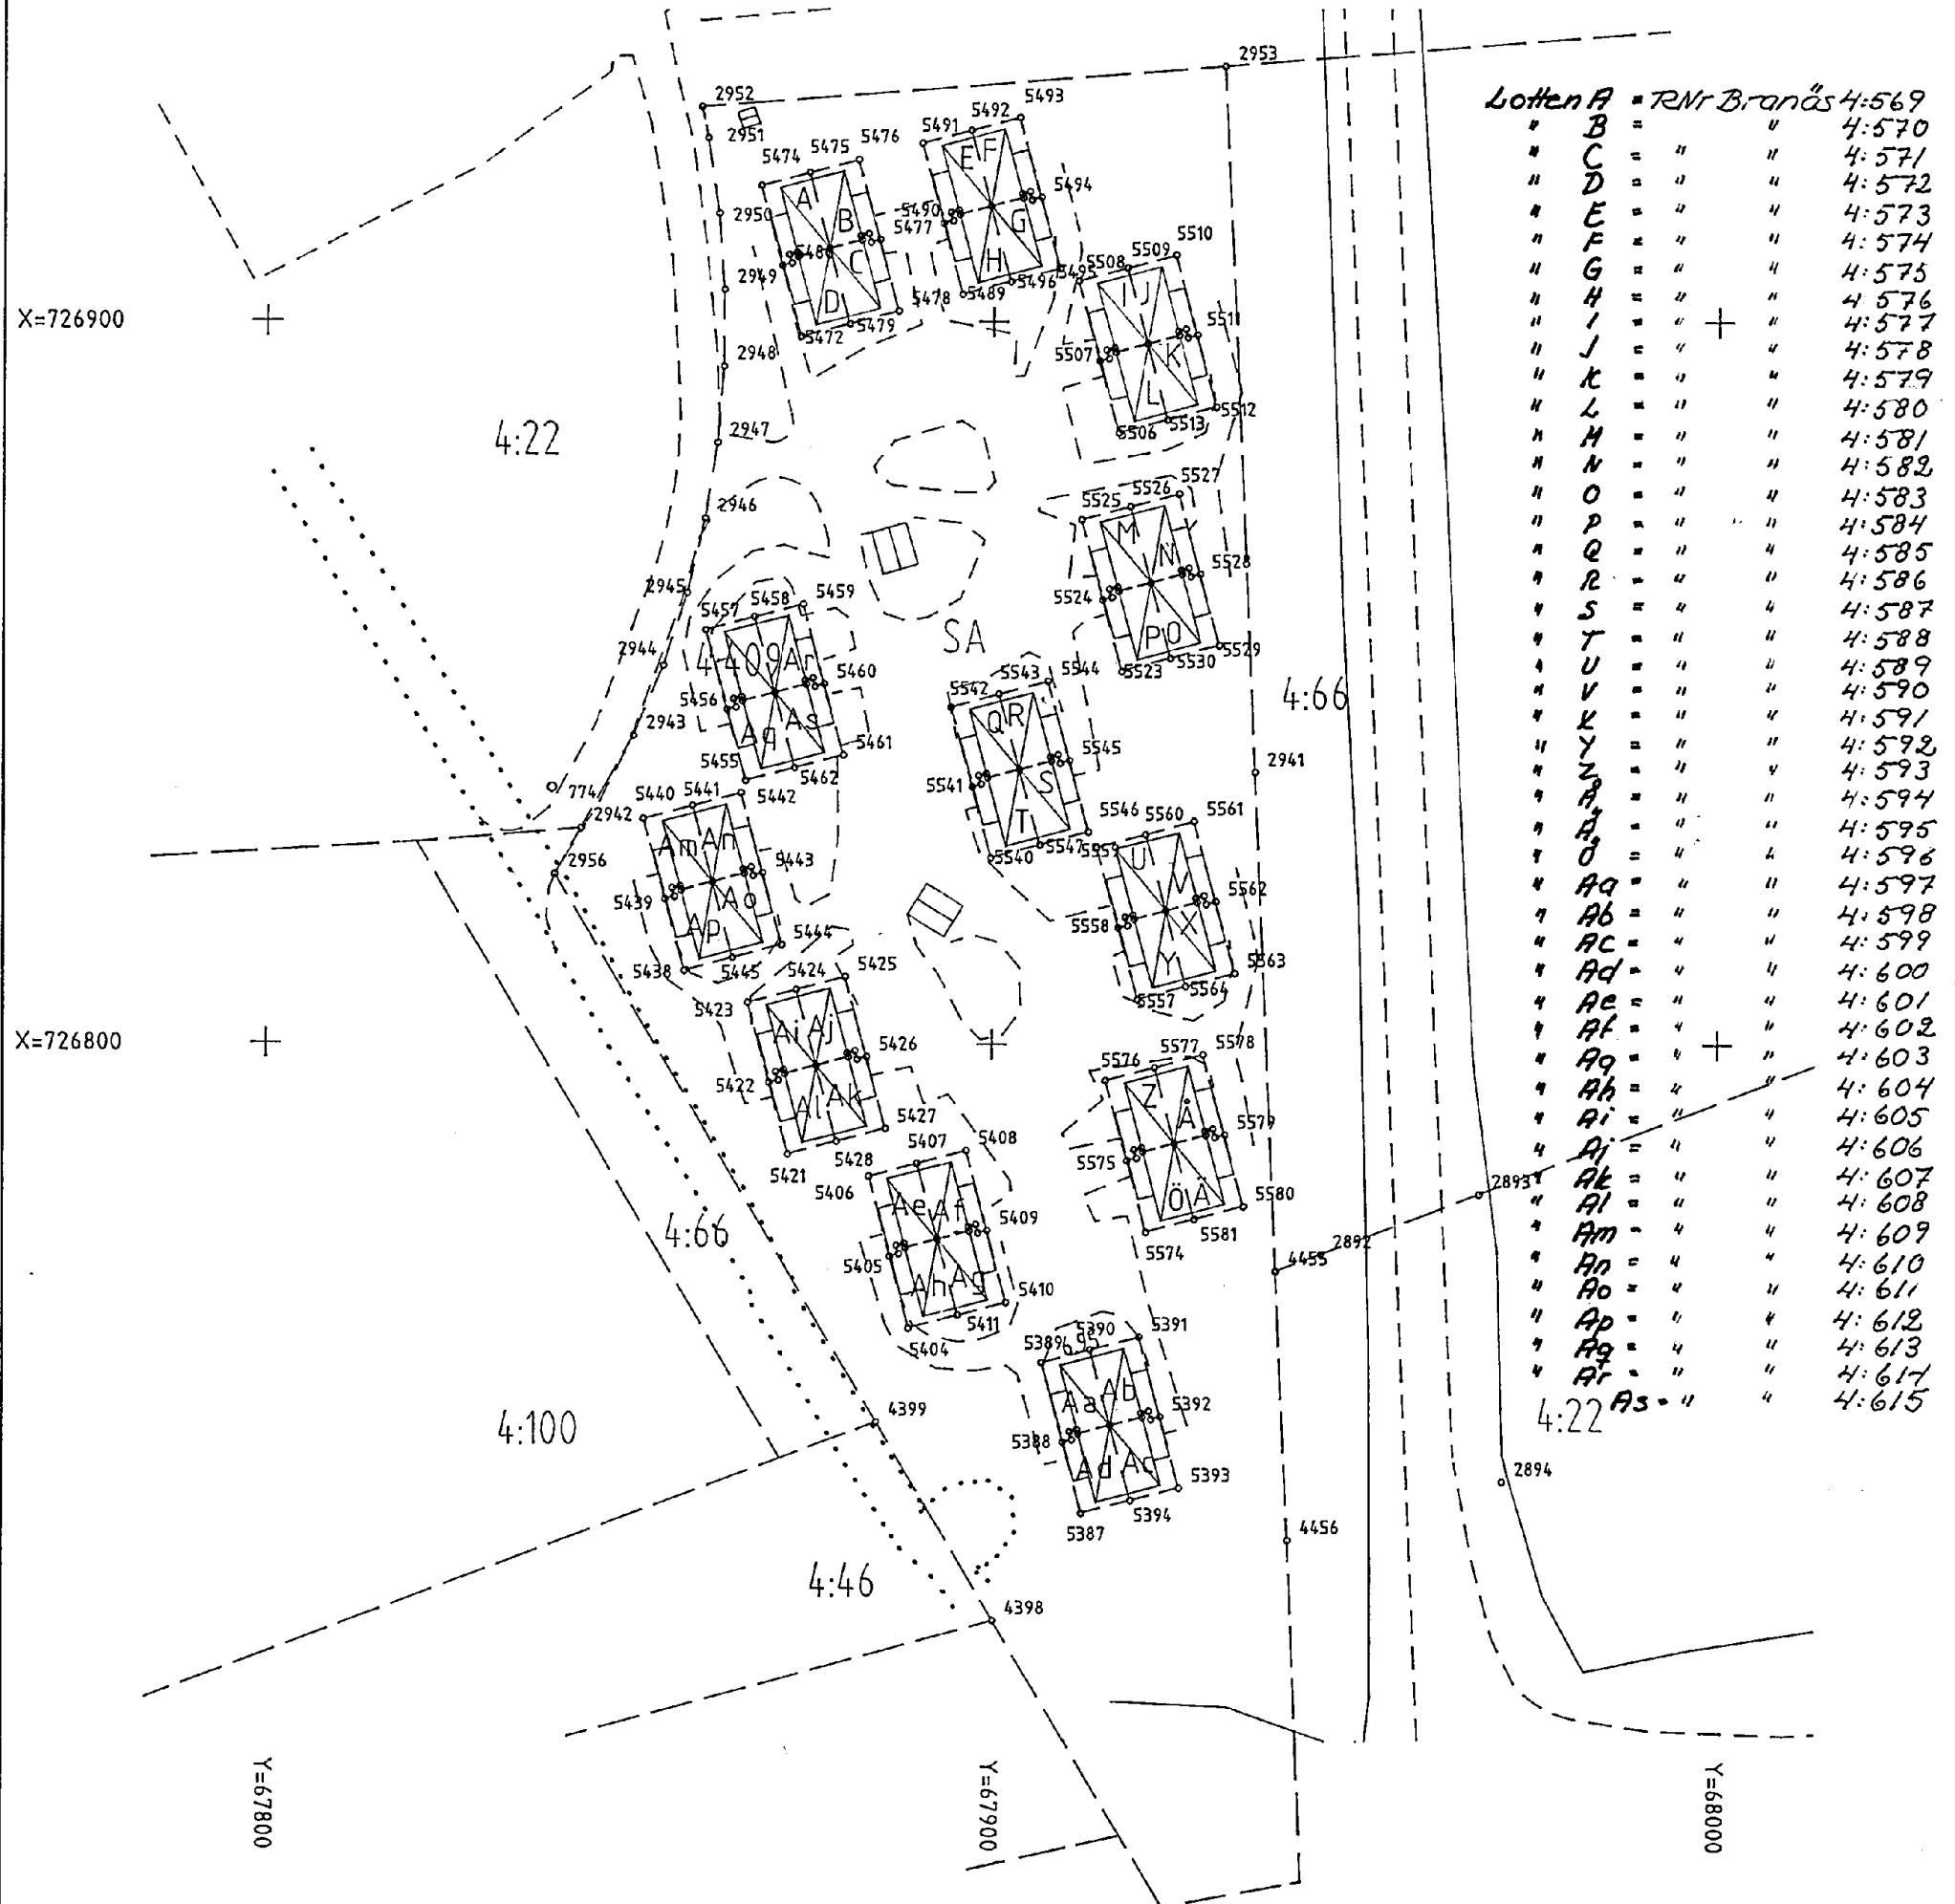

Lotten A = RNr Branäs 4:569

"	B = "	"	4:570
"	C = "	"	4:571
"	D = "	"	4:572
"	E = "	"	4:573
"	F = "	"	4:574
"	G = "	"	4:575
"	H = "	"	4:576
"	I = "	"	4:577
"	J = "	"	4:578
"	K = "	"	4:579
"	L = "	"	4:580
"	M = "	"	4:581
"	N = "	"	4:582
"	O = "	"	4:583
"	P = "	"	4:584
"	Q = "	"	4:585
"	R = "	"	4:586
"	S = "	"	4:587
"	T = "	"	4:588
"	U = "	"	4:589
"	V = "	"	4:590
"	W = "	"	4:591
"	X = "	"	4:592
"	Y = "	"	4:593
"	Z = "	"	4:594
"	AA = "	"	4:595
"	AB = "	"	4:596
"	AC = "	"	4:597
"	AD = "	"	4:598
"	AE = "	"	4:599
"	AF = "	"	4:600
"	AG = "	"	4:601
"	AH = "	"	4:602
"	AI = "	"	4:603
"	AJ = "	"	4:604
"	AK = "	"	4:605
"	AL = "	"	4:606
"	AM = "	"	4:607
"	AN = "	"	4:608
"	AO = "	"	4:609
"	AP = "	"	4:610
"	AQ = "	"	4:611
"	AR = "	"	4:612
"	AS = "	"	4:613
"	AT = "	"	4:614
"	AS = "	"	4:615

Ny tillkomna gränser : Samtliga kring lotterna A-As och 4:409

Framställd genom

Kopiering akt 1737-93/1

Koordinatsystem

RP 05 SV

Måtklass

III

Skala 1 : 1000

För det tekniska innehållet svarar

Reg karta, lägesangivning

132 68:09

Beteckningsstandard

TFA 4.6 B.5

1737-95/35



Registerområde
Torsby
Kommun
Torsby
Län
Värmland

Ärende		Registreringsdatum		Ärendnr
Avstyckning från BRANÄS 4:409 samt anläggningsförrättning berörande styckningslotterna och BRANÄS 4:409		1995-04-06		D 95-138
		☒ Uppgift om åtgärd för- rättningen avsett har in- förts i fastighetsregistret		 För fastighetsregistermyndigheten
Fastighet, område m m 1	Fig 2	Area lotter kvadratmeter		Ägare, uppgifter till lokal skattemyndighet, m m 5
		delareal 3	+ - ändring/summa 4	
<u>Lotten A</u>		RNT 4:569	76	Ägare till lotterna A- As
Nya Servitut Se lotterna B, C och D				
<u>Lotten B</u>		RNT 4:570	76	
Nya servitut Se lotten C				
Nytt servitut Rätten att behålla och underhålla befintliga ledningar för telefon och kabel-TV enl bil 4 och 5 Till förmån för: Lotterna A, C och D Belastar: Lotten B				
<u>Lotten C</u>		RNT 4:571	75	
Nytt servitut Rätten att behålla och underhålla befintliga ledningar för telefon och kabel-TV enl bil 4 och 5 Till förmån för: Lotterna A, B och D Belastar: Lotten C				



Fastighet, område m m 1	Fig 2	Area hektar, kvadratmeter delareal 3	+ - ändring/summa 4	Ägare, uppgifter till lokal skattemyndighet, m m 5
<u>Nytt servitut</u> Rätten att behålla och underhålla befintliga starkströmsledningar från mätarskåp till fördelningscentral och motorvärmarruttag enl bil 4 Till förmån för: Lotten B <u>Belastar:</u> Lotten C				
<u>Nytt servitut</u> Se lotten B				
<u>Lotten D</u>		<i>RNr 4:572</i>	75	
<u>Nytt servitut</u> Se lotterna B och C				
<u>Nytt servitut</u> Rätten att behålla och underhålla befintliga starkströmsledningar från mätarskåp till fördelningscentral och motorvärmarruttag enl bil 4 Till förmån för: Lotten A <u>Belastar:</u> Lotten D				
<u>Lotten E</u>		<i>RNr 4:573</i>	76	
<u>Nytt servitut</u> Rätten att behålla och underhålla befintliga ledningar för telefon och kabel-TV enl bil 4 och 5 Till förmån för: Lotterna F, G och H <u>Belastar:</u> Lotten E v				
<u>Nya servitut</u> Se lotten H				
<u>Lotten F</u>		<i>RNr 4:574</i>	76	
<u>Nya servitut</u> Se lotterna E, G och H				
<u>Lotten G</u>		<i>RNr 4:575</i>	75	
<u>Nya servitut</u> Se lotterna E och H				