

BYGGLOVSRITNING

365678


FRÖTUNA BJÖRKNÄS 4:22
TILLBYGGNAD AV FRITIDSHUS

ORT: Norrtälje DATUM: 2004-04-15

NAMNUNDERSKRIFT

[Signature]

NORRTÄLJE KOMMUN Stadsarkitektkontoret	
2004-04-19	
Diarienumr 04/783	Planplan

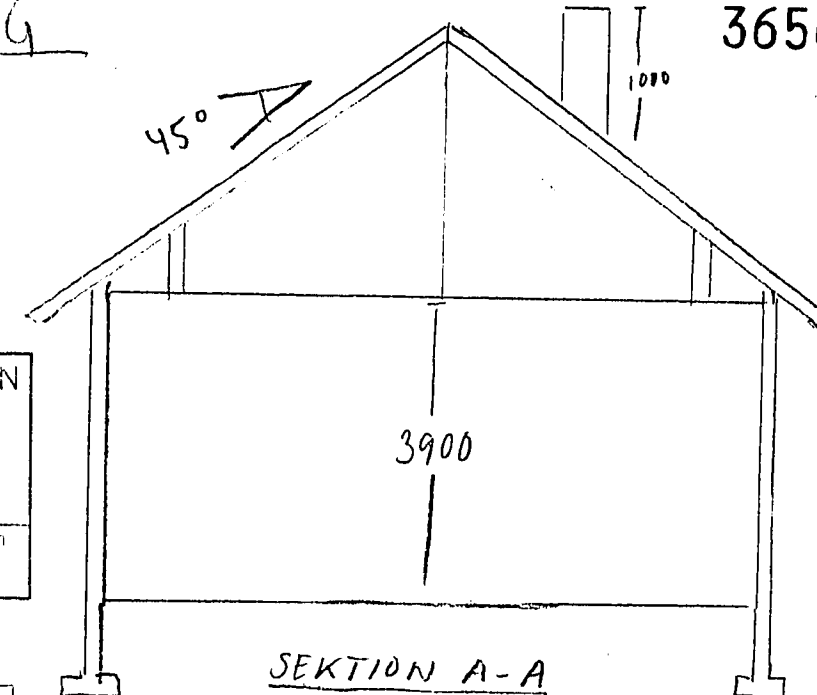


SEKTION A-A
SKALA 1:100

BEFINTLIG BYGGNADSYTA: 75 m²
TILLKUMMANDE BYGGNADSYTA: 21 m²



BYGGLOV beviljat.
Byggsamråd erfordras ej.
Datum: 04/04/04 0419

Tore Strömberg
Bygglovchef

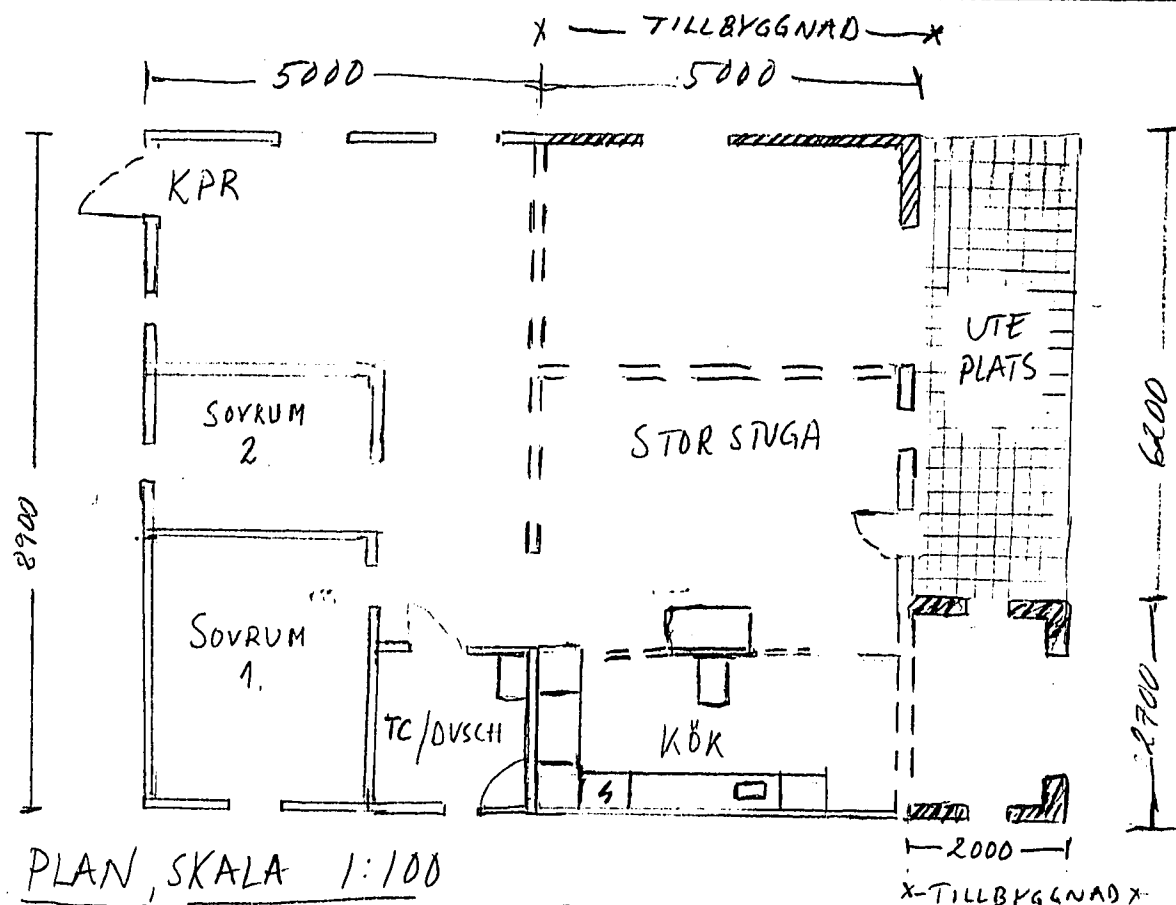


PLAN, SKALA 1:100


SITUATIONSPLAN
SKALA 1:1000

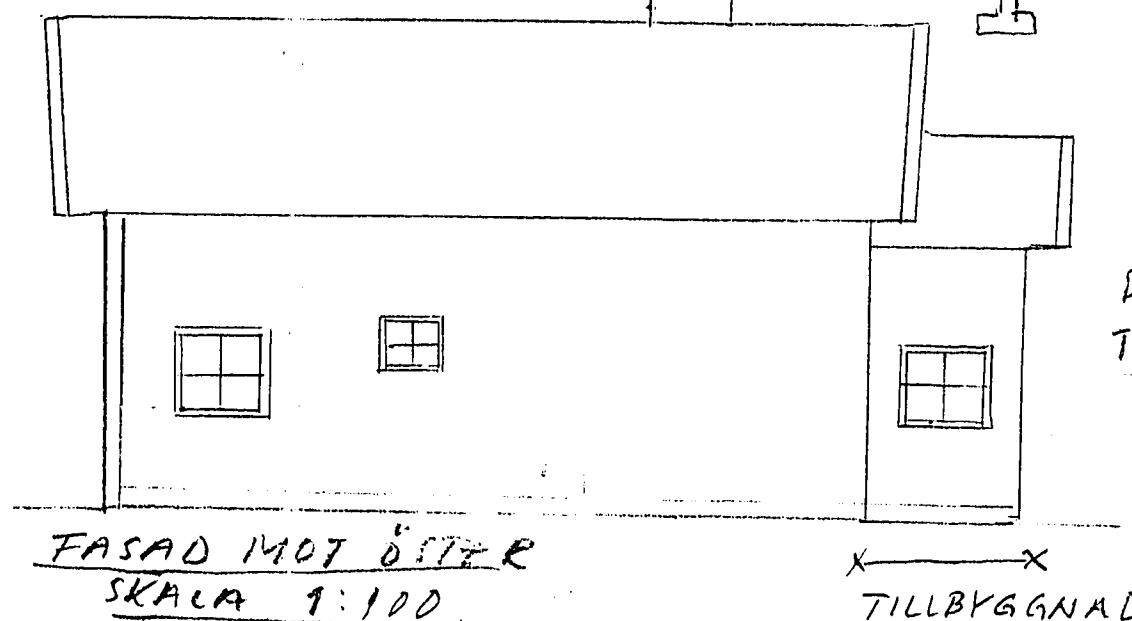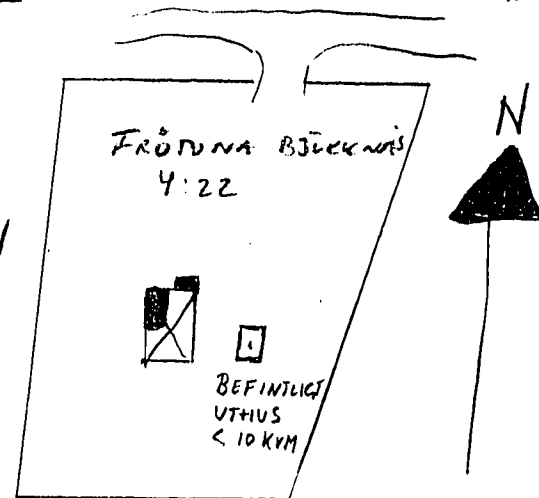


FASAD MOT ÖSTER
SKALA 1:100

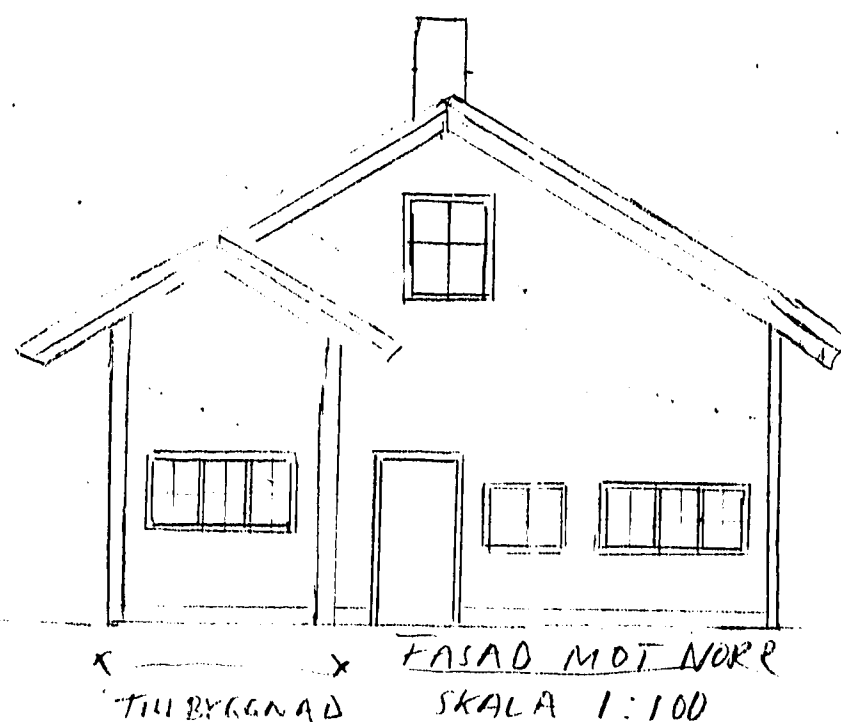

FASAD MOT NORR
SKALA 1:100

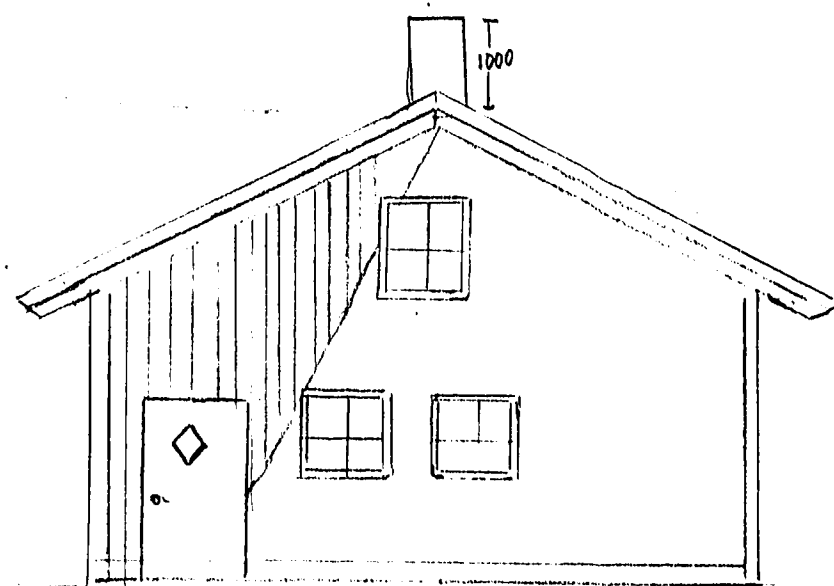

FASAD MOT SÖDER
SKALA 1:100

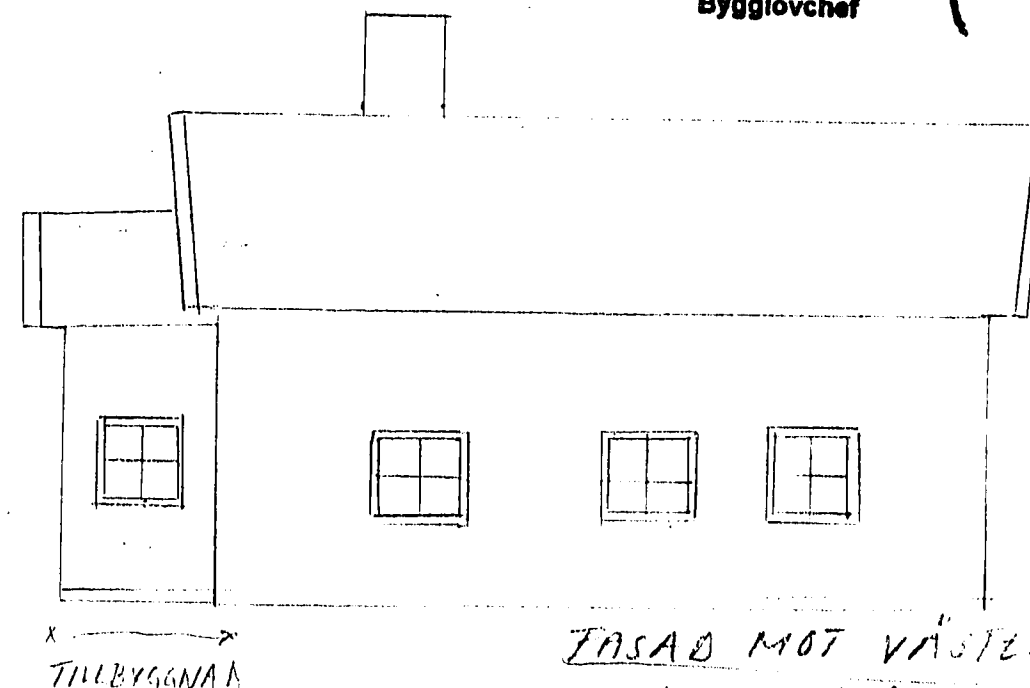

FASAD MOT VÄSTER
SKALA 1:100