

KARTA i tre blad
rörande avstyckning från fastigheten
D Ö D E V I 22:1

Org enhet

H 5

Dnr

3/70

Upprättad år 1970 av:

Åsa Eneros
LantmätareC. von Steijern
Ingenjör

Socken Högby

Kommun Ölands Åkerbo

Län Kalmar

Skala

1:1000

10 5 0

10

20

30

40

50

60

70

meter

Beskrivning

Beteckning på kartan
ägoslag m mAreal ~~hyck~~

R N:r

B avrösn.jord 2295 m² 22:8


Servitut: Området litt B äger rätt att
för utfart taga erforderlig väg över
stamfastigheten fram till samfälld väg,
i enlighet med förrättningskartans vis-
ning.

Nyttillkomna gränser: sträckorna 1-2-3-4.

§ 118. År 1971 den 18 mars
blev å denna karta angivna avstyckning av
överlantmätaren i Kalmar län fastställd,
betygar

På ämbetets vägnar:

C. von Steijern

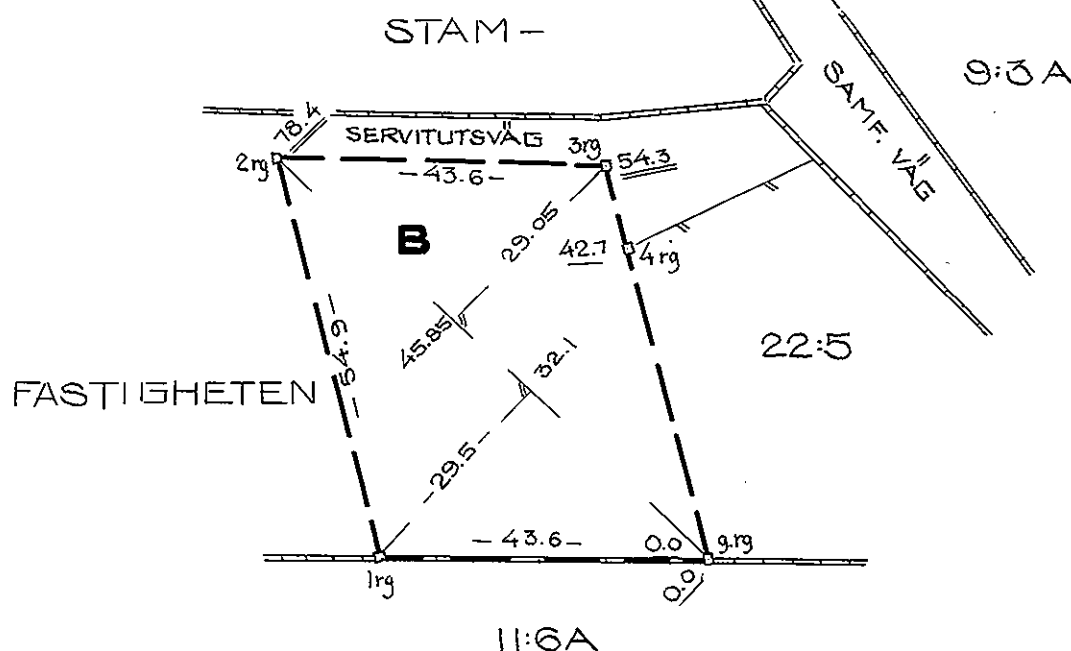

Arkivnr m m

Mätning

Koordber

Arealber

Kartering

Ritning

Signum

m.m. 11

m.m. 11

m.m. 11

1247
12.5330.
Kartor i 3 blad