



RTA		Org enhet	H 3	Dnr	103/72
styckning från Sandby Nedra 4:4 med stighetsreglering berörande Sandby ära 4:4 och Sandby Övra 7:1.		Upprättad år 1973 genom nymätning			
		<i>Åsa Eneros</i> Åsa Eneros Förrättningslantmätare			
edsätra	Kommun	Borgholm			
lmar	Skala	1:1000			
		10 0 10 20 30 40 50 60 70 meter			

REGISTRERING
Datum 1973-05-25
Införing i fastighetsregistret har verkställts
För fastighetsregistermyndigheten

H. Brämst

STIGHETSÄTTSLIG BESKRIVNING, se aktbilaga BE

Styckning A = R N:r Sandby Nedra 4:10
" B = " " " 4:11
" C = " " " 4:12

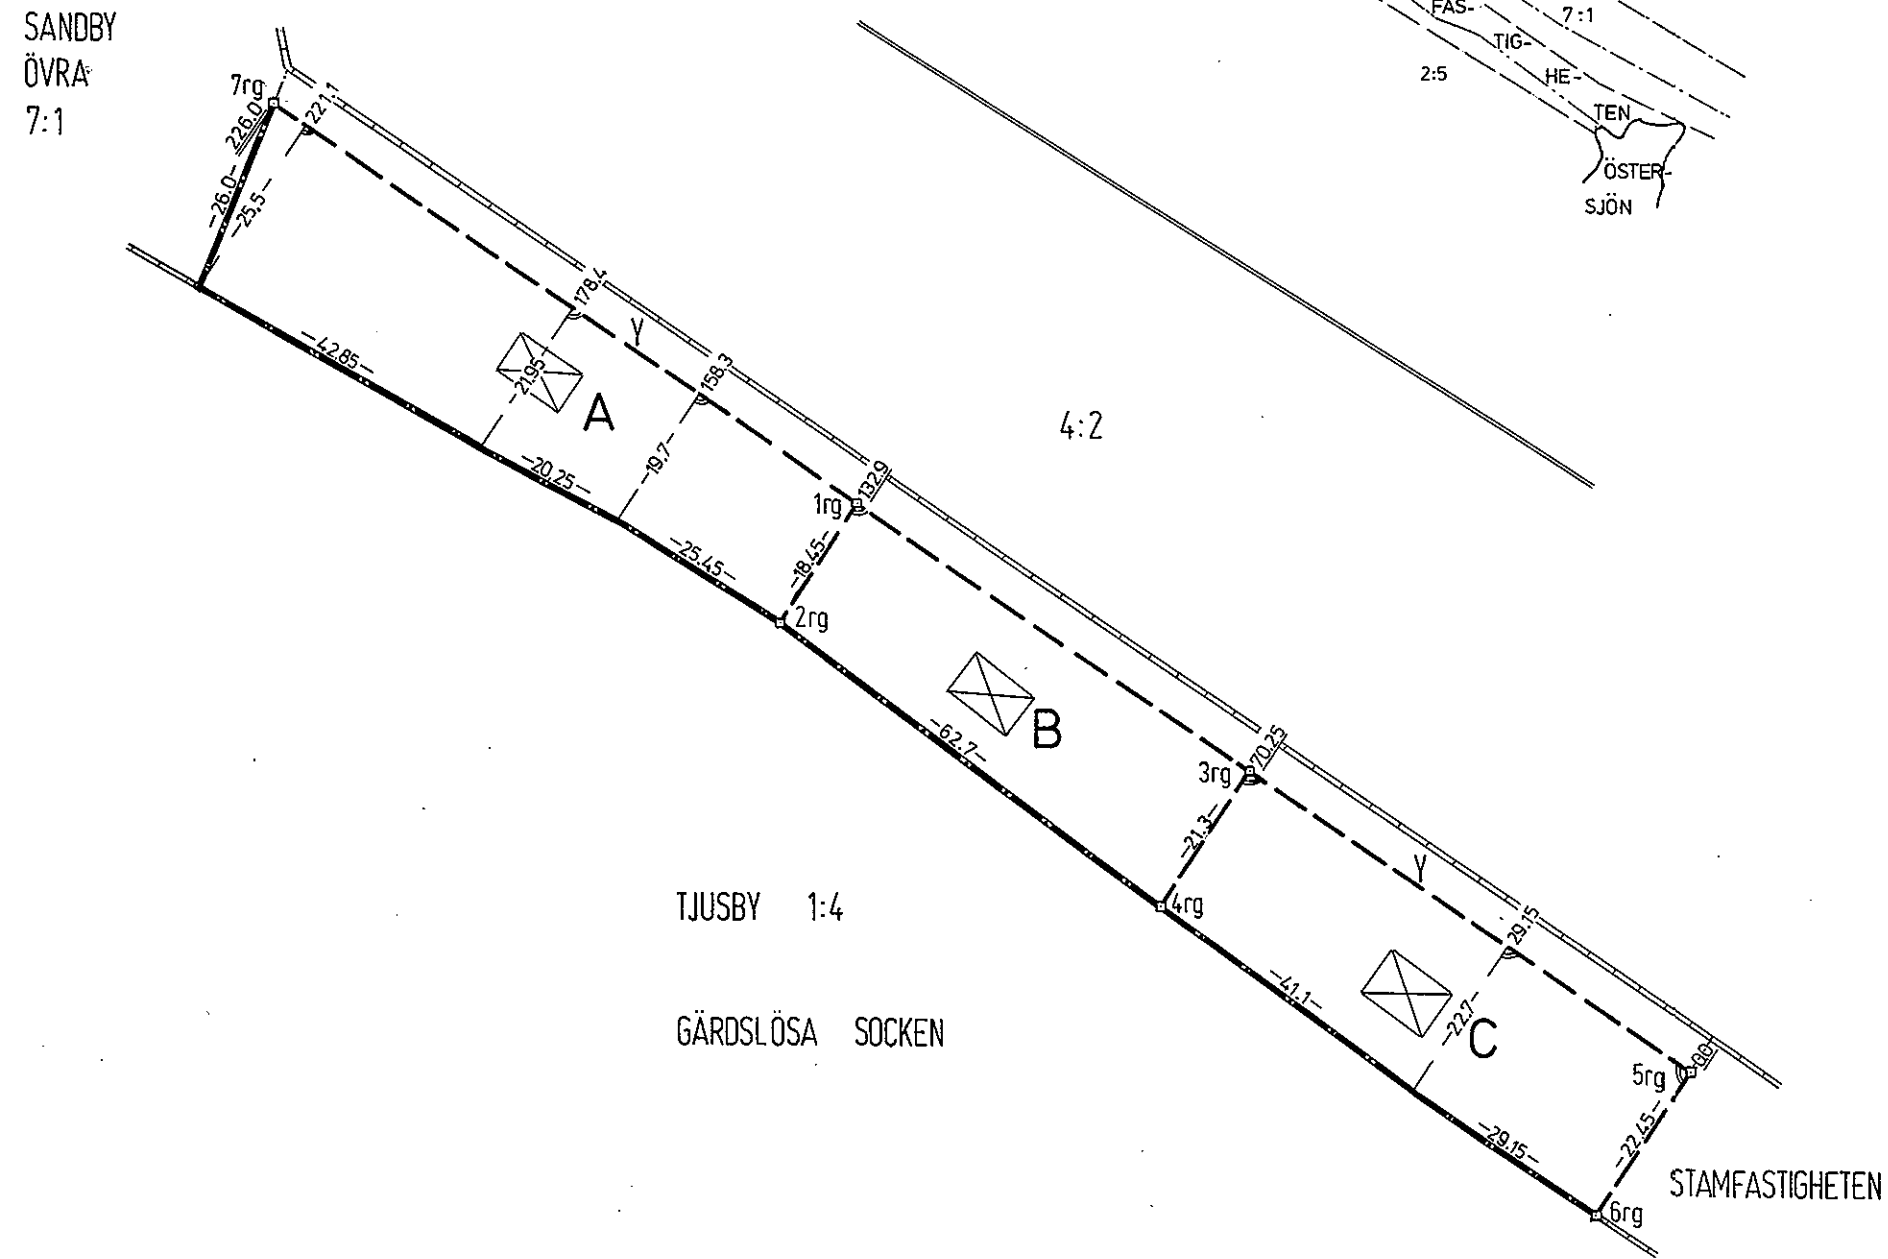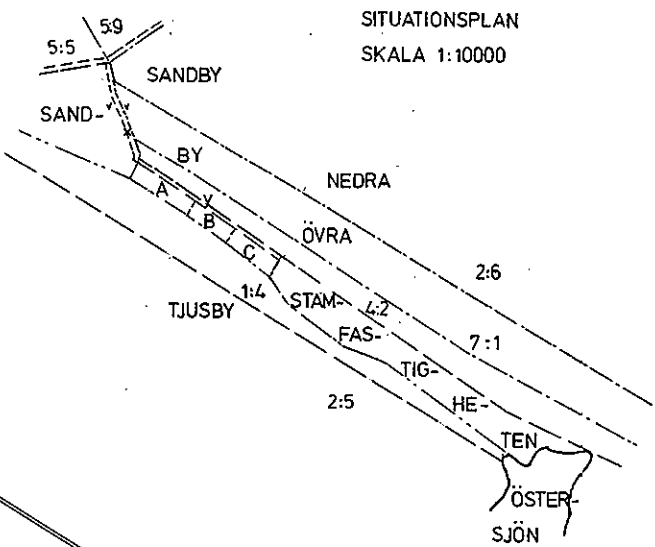

tillkommen gräns: 1 - 2, 3 - 4, 5 - 6, 7 - 1 - 3 - 5
g karta, 561