
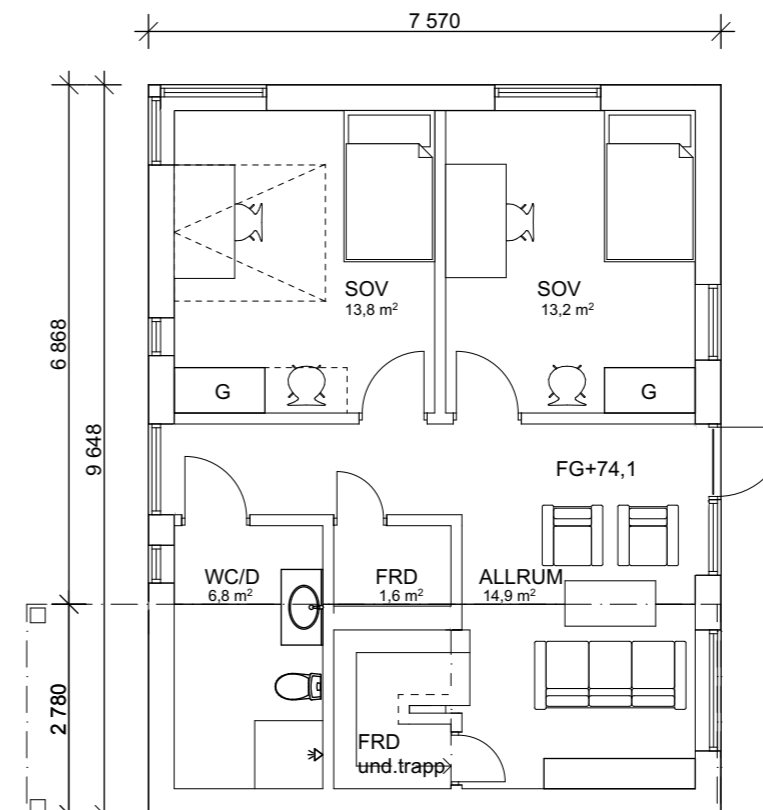


FÖRKLARINGAR

Alla mått i mm

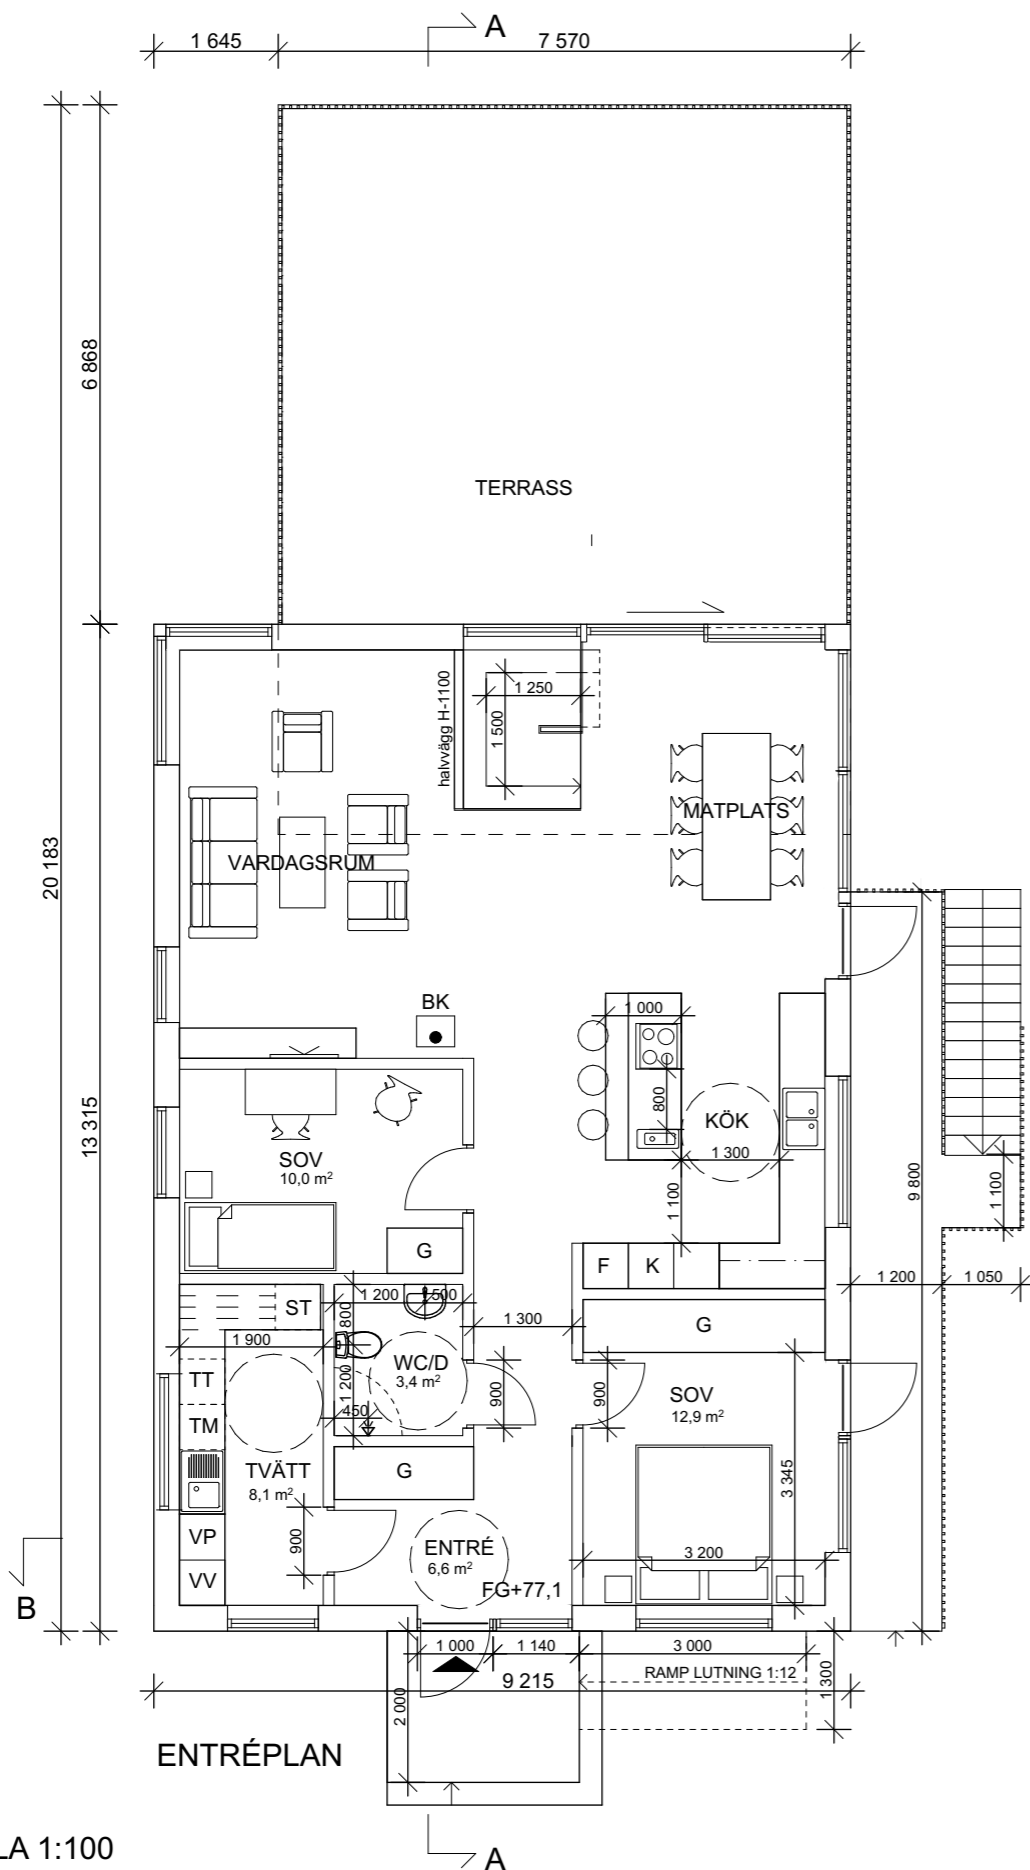

SLUTTNINGSVÅNING

C	JUST/TILLÄGG MÅTT	Å.K.	2026-03-27	
B	JUST. MÅTT	Å.K.	2026-03-10	
A	DIV. JUST./KOMPLETTERINGAR	Å.K.	2026-02-12	
REG	ANT	REGISTRERINGEN AVSER	SIGN	DATUM

BYGGLOVSHANDLING

 ÅBERGS Arkitektkontor ab
Göteborgsvägen 73, 433 63 Sävedalen
info@abergsarkitektkontor.se
031-26 71 40

ARKITEKTER
ÅSA KYLANDER, HELFRID HOLMSTEN
SÄVEDALEN
2026-01-21

**RYDSBERG 8:296
I LERUMS KOMMUN**

**VILLA HEJDERIDARE
NYBYGGNAD**

PLANER

SKALA	ARB.NR	RITNINGNUMMER	A:1	REG	C
1:100 (A3)					

