

FÖRKLARINGAR

Alla mått i mm

Material & Kulör

Fasad: trä, järnvitriol


Tak: papp, svart

Fönster: alu/trä, mörkgrå alt. amber


Marklinjer

Bef mark: - - - - -

Ny mark: _____

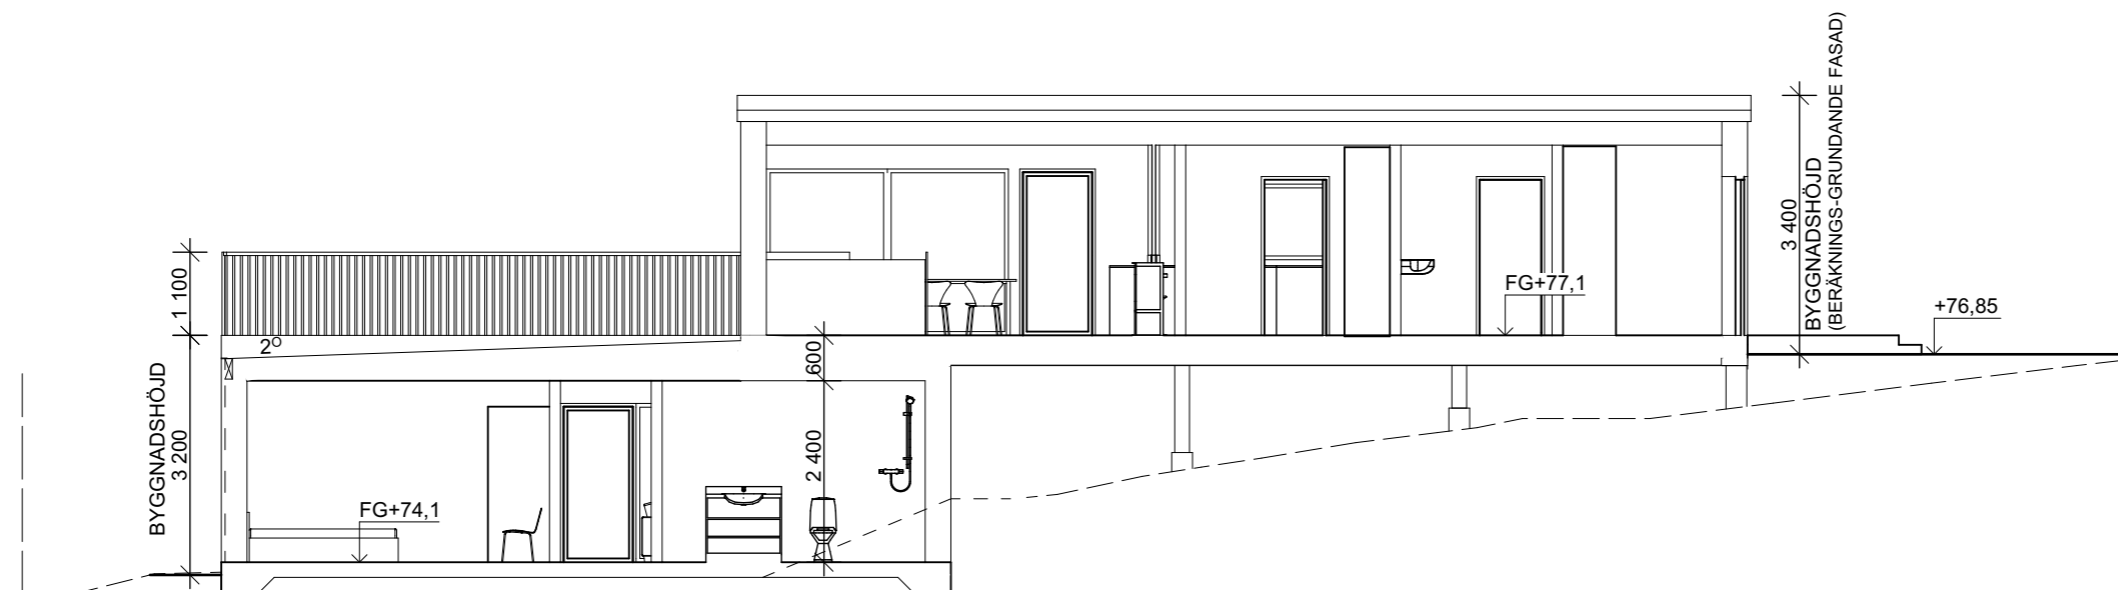

SEKTION A-A

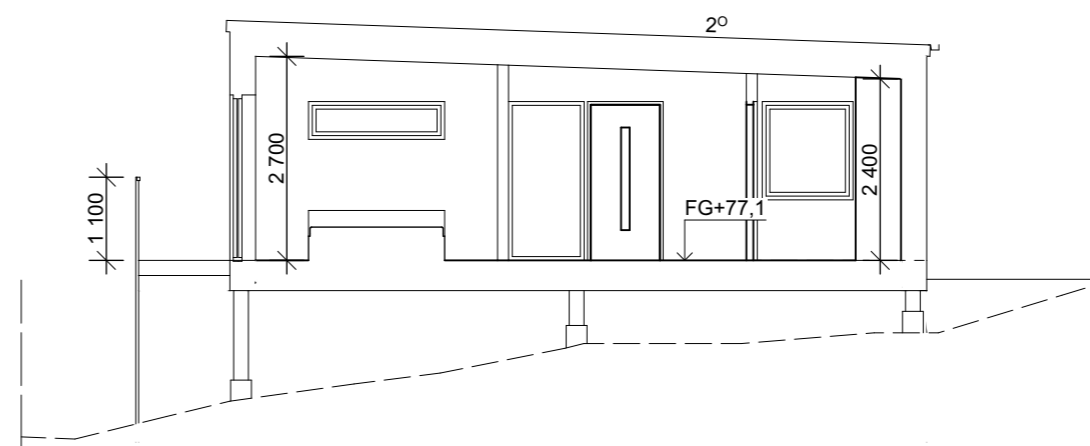

SEKTION B-B

SKALA 1:100



BYGGLOVSHANDLING



ÅBERGS Arkitektkontor ab
Göteborgsvägen 73, 433 63 Sävedalen
info@abergsarkitektkontor.se
031-26 71 40

ARKITEKTER
ÅSA KYLANDER, HELFRID HOLMSTEN
SÄVEDALEN
2026-01-21

REG	ANT	REGISTRERINGEN AVSER	SIGN	DATUM
B		JUST/TILLÄGG MÅTT	Å.K.	2026-03-27
A		DIV. JUST./KOMPLETTERINGAR	Å.K.	2026-02-12

RYDSBERG 8:296
I LERUMS KOMMUN

VILLA HEJDERIDARE
NYBYGGNAD

SEKTIONER

SKALA	ARB.NR	RITNINGNUMMER	REG
1:100 (A3)		A:2	B