


FÖRKLARINGAR


Alla mått i mm

Material & Kulör
 Fasad: trä, järnvitriol
 Tak: papp, svart
 Fönster: alu/trä, mörkgrå alt. amber
 Räckan: trä, järnvitriol


Marklinjer
 Bef mark: - - - - -
 Ny mark: _____

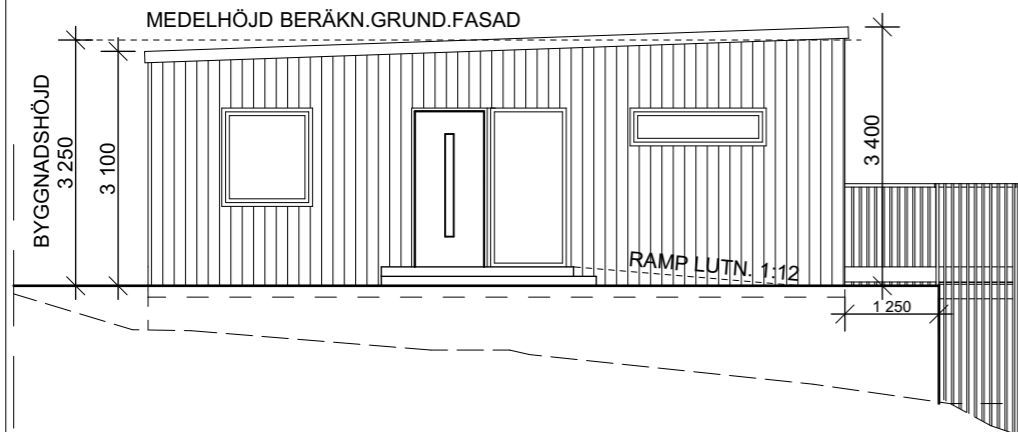


FASAD MOT NORR -
BERÄKNINGSGRUNDANDE FASAD

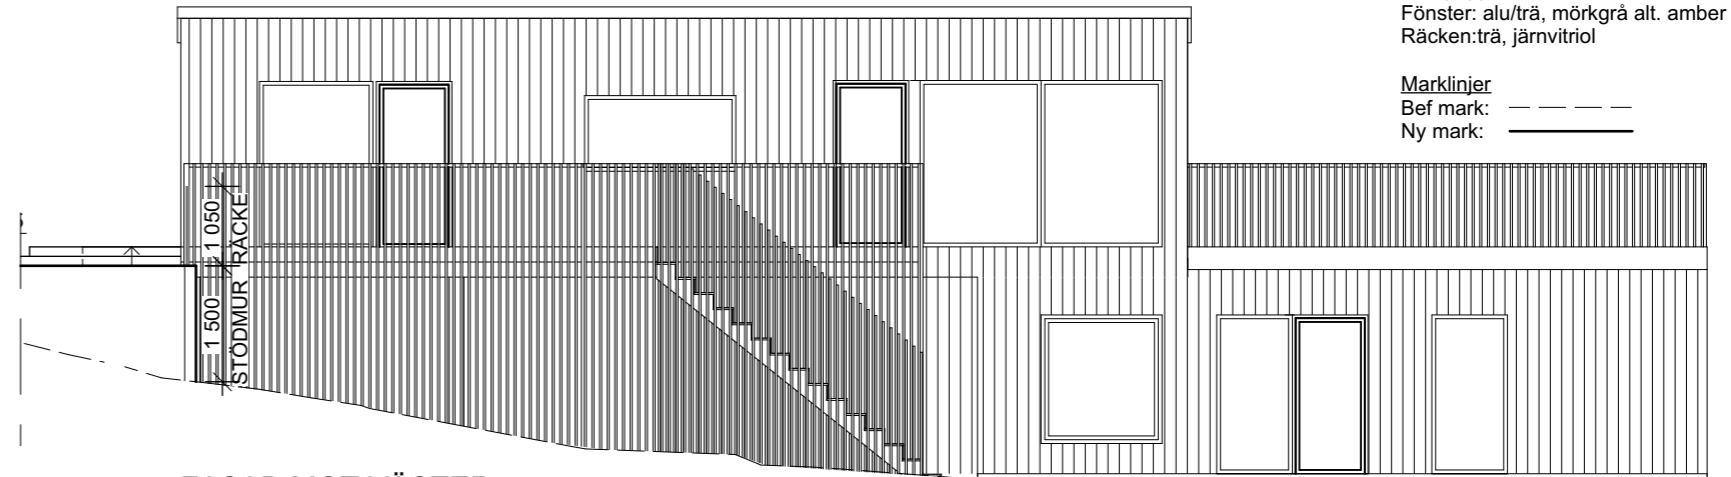

FASAD MOT VÄSTER

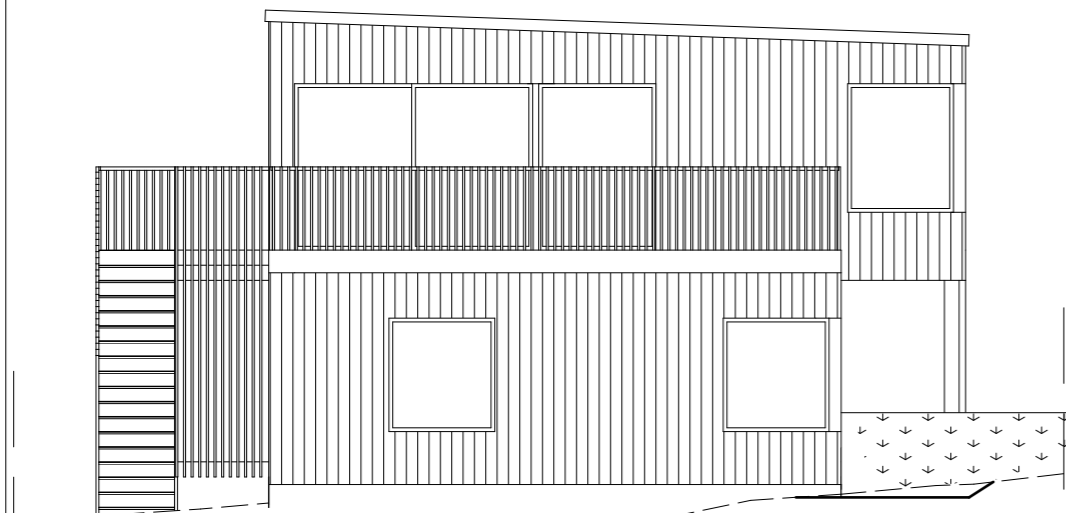

FASAD MOT SÖDER

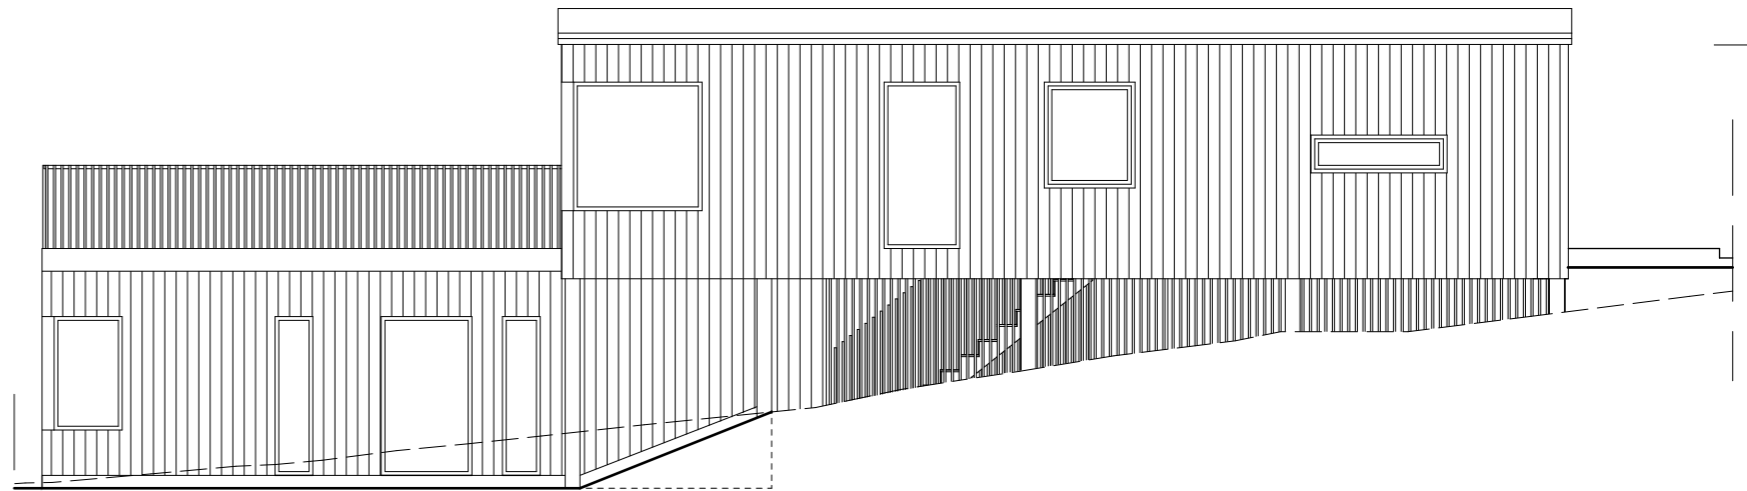

FASAD MOT ÖSTER

C	JUST/TILLÄGG MÅTT	Å.K.	2026-03-27
B	JUST. MÅTT	Å.K.	2026-03-10
A	DIV. JUST./KOMPLETTERINGAR	Å.K.	2026-02-12

REG	ANT	REGISTRERINGEN AVSER	SIGN	DATUM

BYGGLOVSHANDLING



ÅBERGS Arkitektkontor ab
 Göteborgsvägen 73, 433 63 Sävedalen
 info@abergsarkitektkontor.se
 031-26 71 40

ARKITEKTER
 ÅSA KYLANDER, HELFRID HOLMSTEN

SÄVEDALEN
 2026-01-21

RYDSBERG 8:296
 I LERUMS KOMMUN

VILLA HEJDERIDARE
 NYBYGGNAD

FASADER

SKALA 1:100 (A3)	ARB.NR	RITNINGNUMMER A:3	REG C
---------------------	--------	----------------------	----------

SKALA 1:100

