

FÖRKLARINGAR





Alla mått i mm

Material & Kulör

Fasad: trä, järnvitriol
 Tak: papp, svart
 Fönster: alu/trä, mörkgrå alt. amber
 Räckan: trä, järnvitriol

Marklinjer

Bef mark: - - - -
 Ny mark: _____

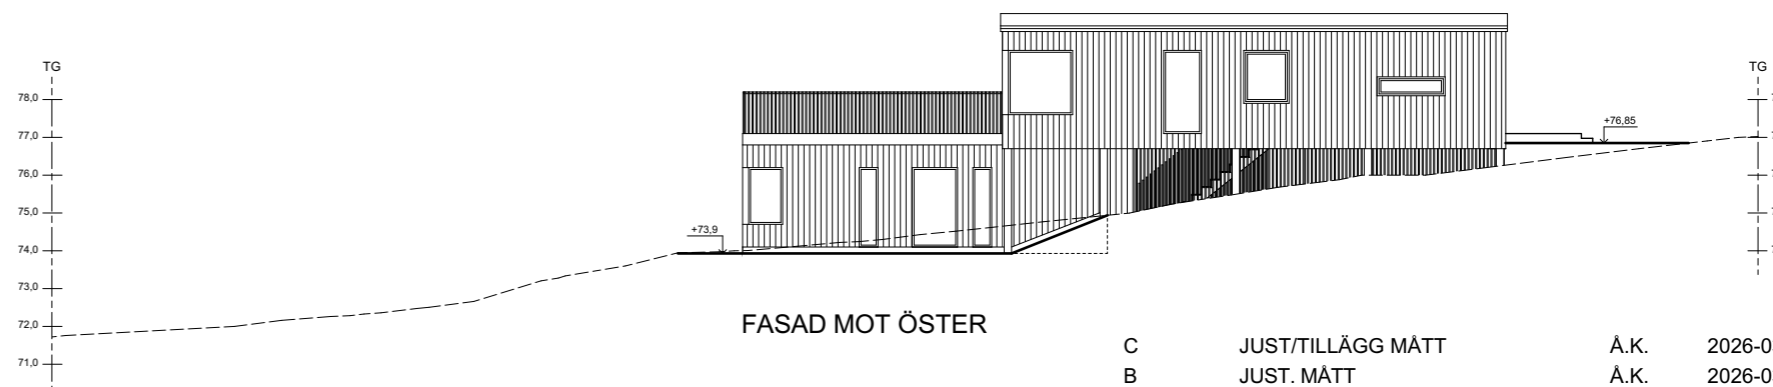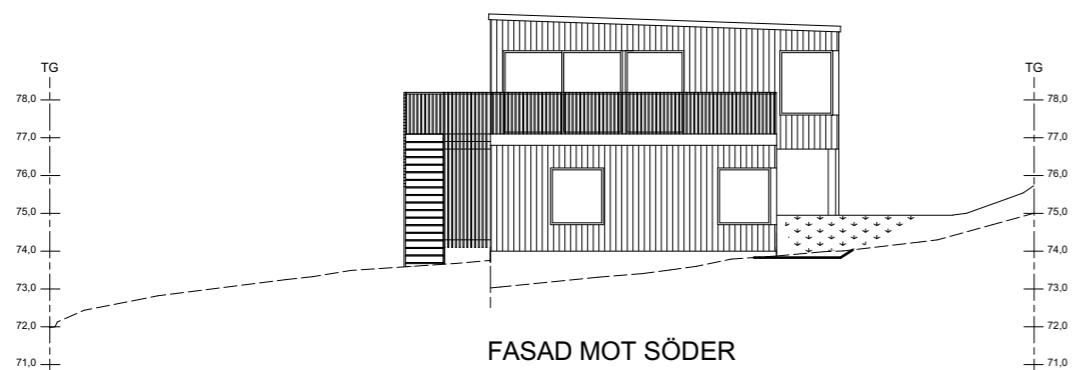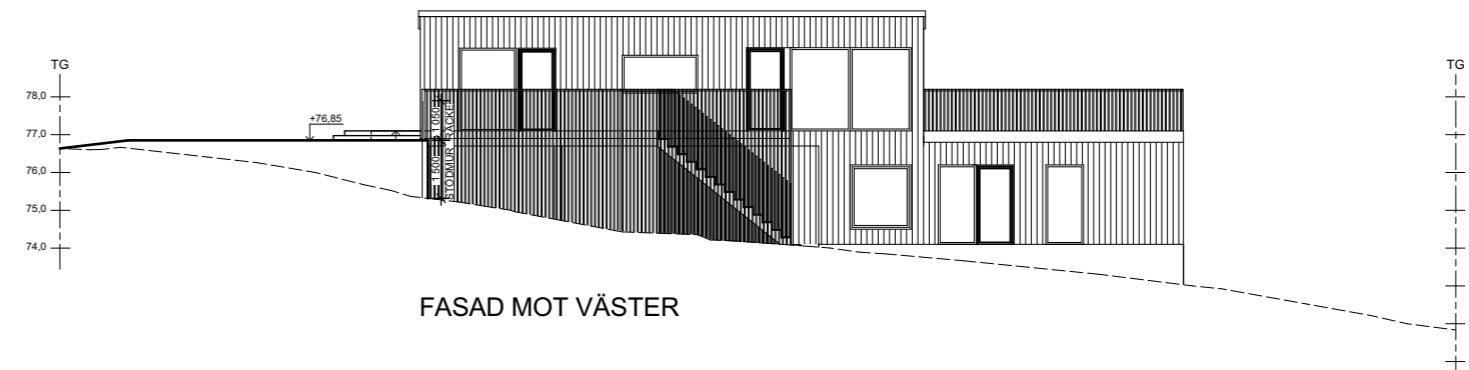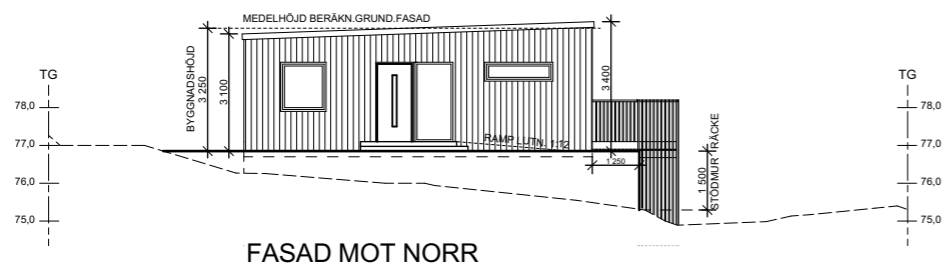


C	JUST/TILLÄGG MÅTT	Å.K.	2026-03-27
B	JUST. MÅTT	Å.K.	2026-03-10
A	DIV. JUST./KOMPLETTERINGAR	Å.K.	2026-02-12

BYGGLOVSHANDLING

REG	ANT	REGISTRERINGEN AVSER	SIGN	DATUM

SKALA 1:200

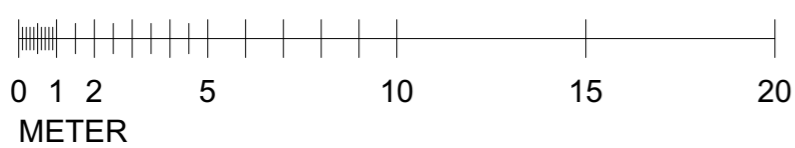

 ÅBERGS Arkitektkontor ab
 Göteborgsvägen 73, 433 63 Sävedalen
 info@abergsarkitektkontor.se
 031-26 71 40

ARKITEKTER
 ÅSA KYLANDER, HELFRID HOLMSTEN
 SÄVEDALEN
 2026-01-21

RYDSBERG 8:296
I LERUMS KOMMUN
 VILLA HEJDERIDARE
 NYBYGGNAD
 FASADER MED MARK
 SKALA 1:200 (A3) ARB.NR RITNINGNUMMER **A:4** REG **C**