




SITUATIONSPLAN MALSTABY 2:21-24

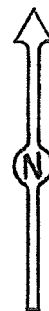

SKALA 1:1000
0 10 20m

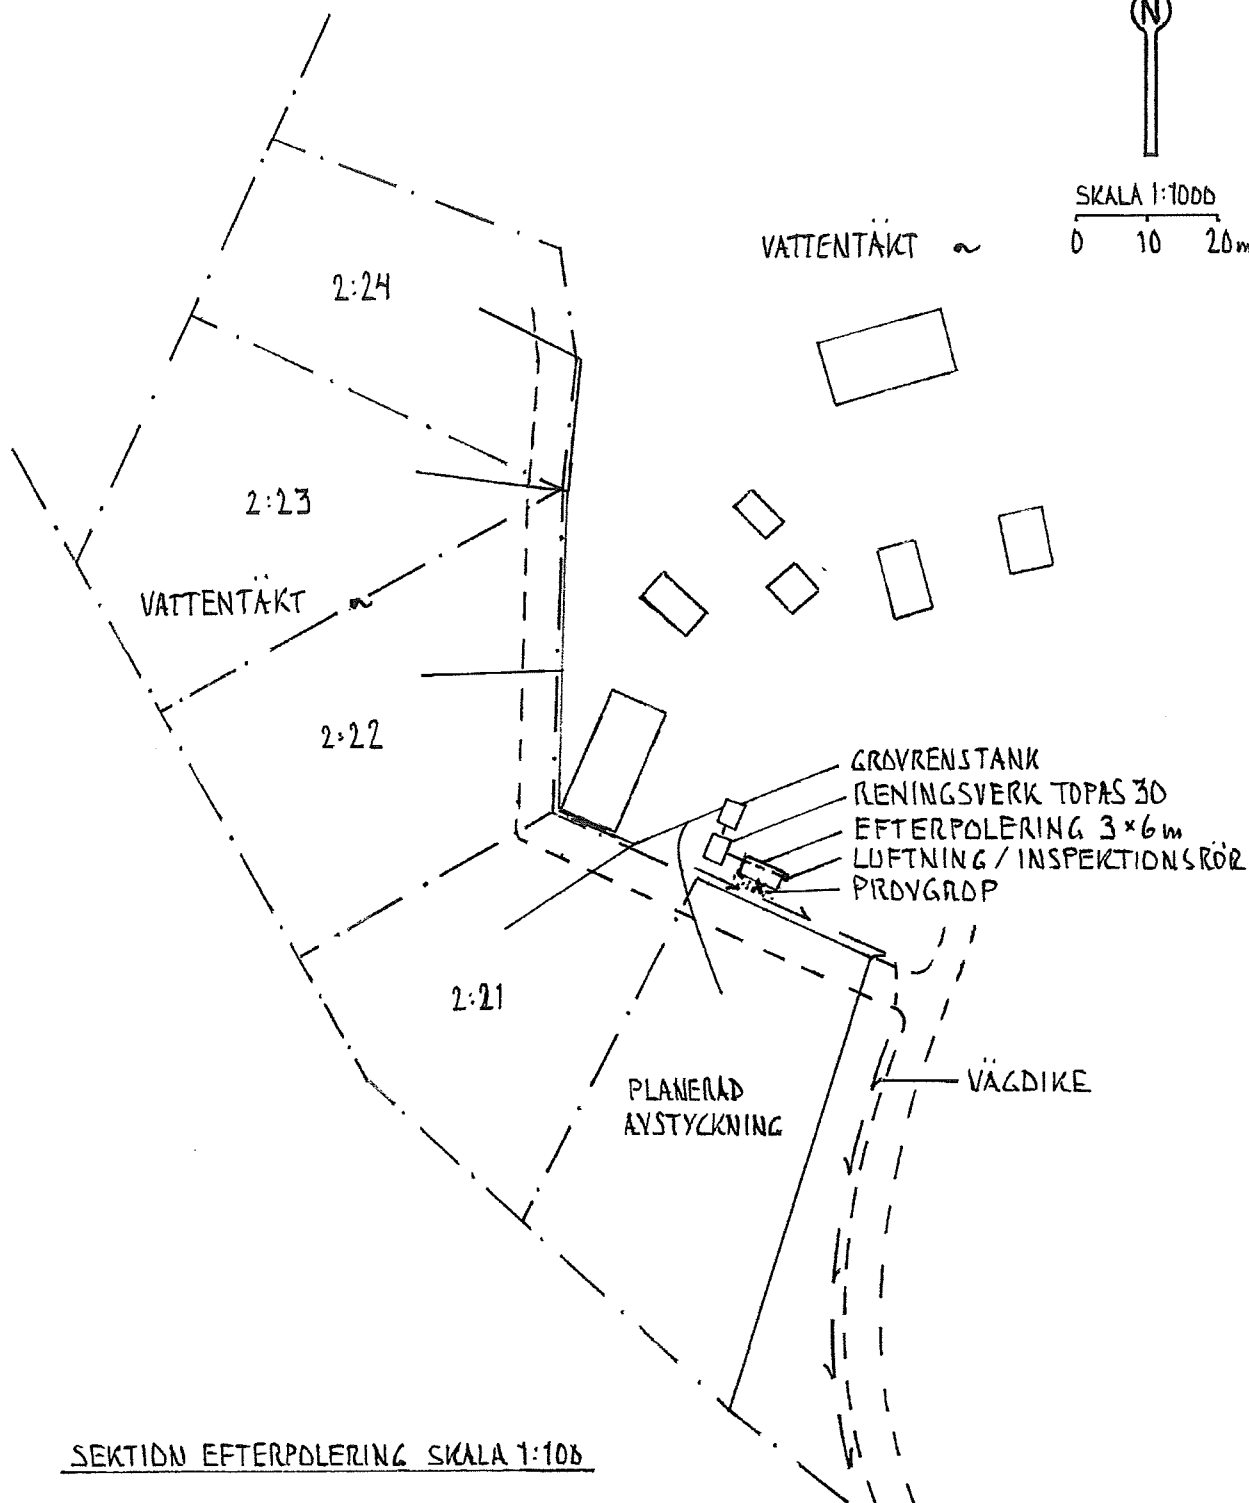

SEKTION EFTERPOLERING SKALA 1:100

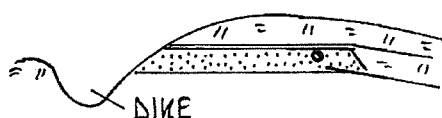

DIKE

ÅTERFYLNING TÄTA MASSOR MIN. 0,4m.
GEOTEXTIL
TVÄTTAD SINGEL 0,3m.