

Torsby lantmäteridistrikt

1992

S3 91245

KA

Förrättning
Avstyckning från Höljes 1:72, samtKommun
TorsbyLän
Värmland

fastighetsreglering berörande

Registerområde
Torsby

samfällad mark och Höljes 1:72

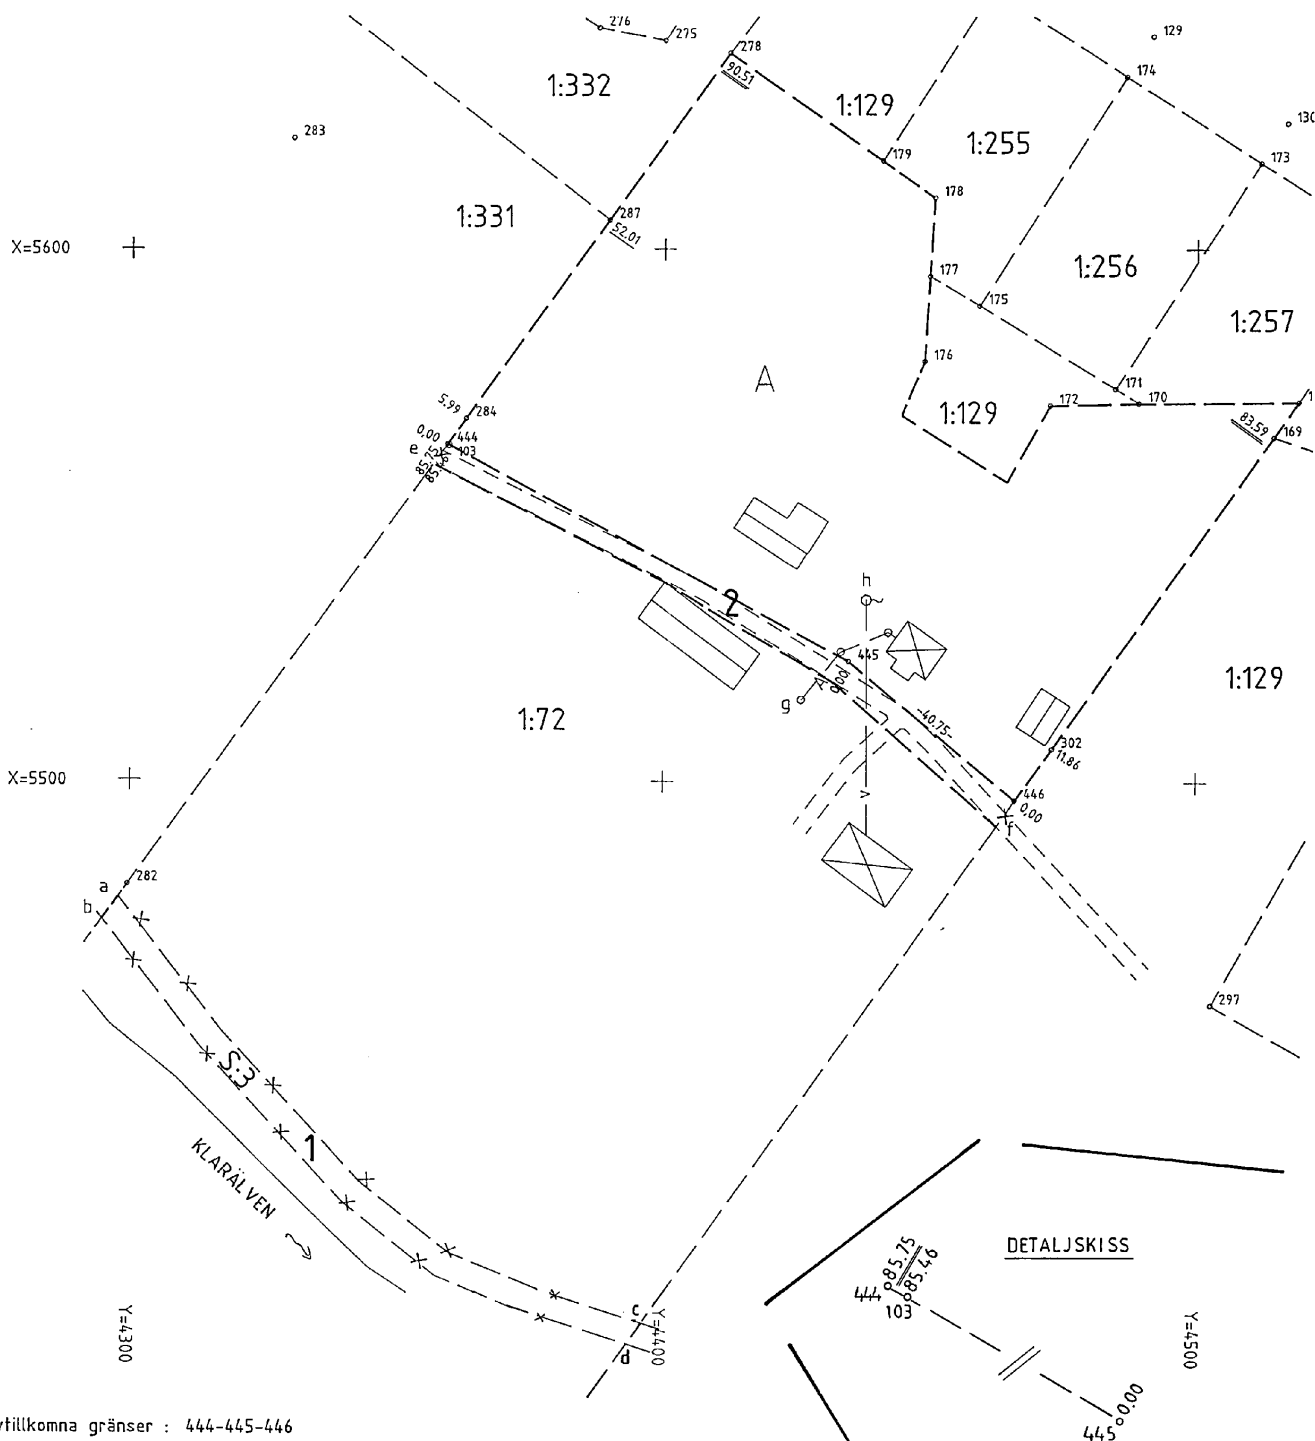
Registreringsbevis
Förrättningen är registrerad

Förrättningslantmätare

E. Westerlund
Eric Westerlund1992-04-02
För fastighetsregistermyndigheten*Stefan Holmsten*

Fastighetsrättslig beskrivning, aktbilaga BE 1

Teknisk beskrivning, aktbilaga BE 2

Lotten A = Rör Höljes 1:380Nyttillkomna gränser : 444-445-446
a-b,c-dFramställd genom
NymätningKoordinatsystem
Höljes gk.Måtklass
III

Skala 1 : 1000

För det tekniska innehållet svarar

Reg karta, lägesangivning
6421560:32,33,43,43Beteckningsstandard
TFA 4.6 B:5*Andr. Hagkonsen*

FASTIGHETSBILDNINGSMYNDIGHETEN

BESKRIVNING

Sida

Aktbilaga

1

BE 1

Datum

Dnr

Torsby lantmäteridistrikt

1992-02-19

91 245

Ärende Avstyckning från Höljes 1:72 samt fastighetsreglering berörande Höljes s:3 och Höljes 1:72	Kommun Torsby	Län Värmland
	Registreringsdatum 1992-04-02	Dnr D 92-195
Registerområde Torsby	☒ Uppgift om åtgärd för- rättningen avsett har in- förts i fastighetsregistret. <i>Anders Holmsten</i> För fastighetsregistermyndigheten	

Fastighet, område m m 1	Fig 2	Area avstår 3a	erhåller 3b	± ändring/ 4 summa	Ägare, uppgifter till lokal skattemyndighet och andra anmärkningar 5
AVSTYCKNING FRÅN HÖLJES 1:72					
Lotten A <i>RM: r Höljes 1:380</i>				9287	
Nya servitut					
1 Rätt att nyttja och underhålla avlopps- brunnen g med tillhörande ledning Till förmån för: Lotten A Belastar: Höljes 1:72					
2 Rätt att nyttja och underhålla vatten- tåkten h med tillhörande ledning Till förmån för: Höljes 1:72 Belastar: Lotten A					
FASTIGHETSREGLERING					
<u>Höljes s:3</u>					Samfälld mark till Höljes hemman
	1	650			
	2		650	0	
Verkan på servitut Vatten- och avloppsledning, se lotten A, ovan Belastar: Även Höljes s:3					
<u>Höljes 1:72</u>					
	1	650			
	2		650	0	
Verkan på servitut Se Höljes s:3, ovan					
Ersättning: Ingen					
I tjänsten					
<i>E. Westerlund</i> Eric Westerlund Förrättningslantmätare					