




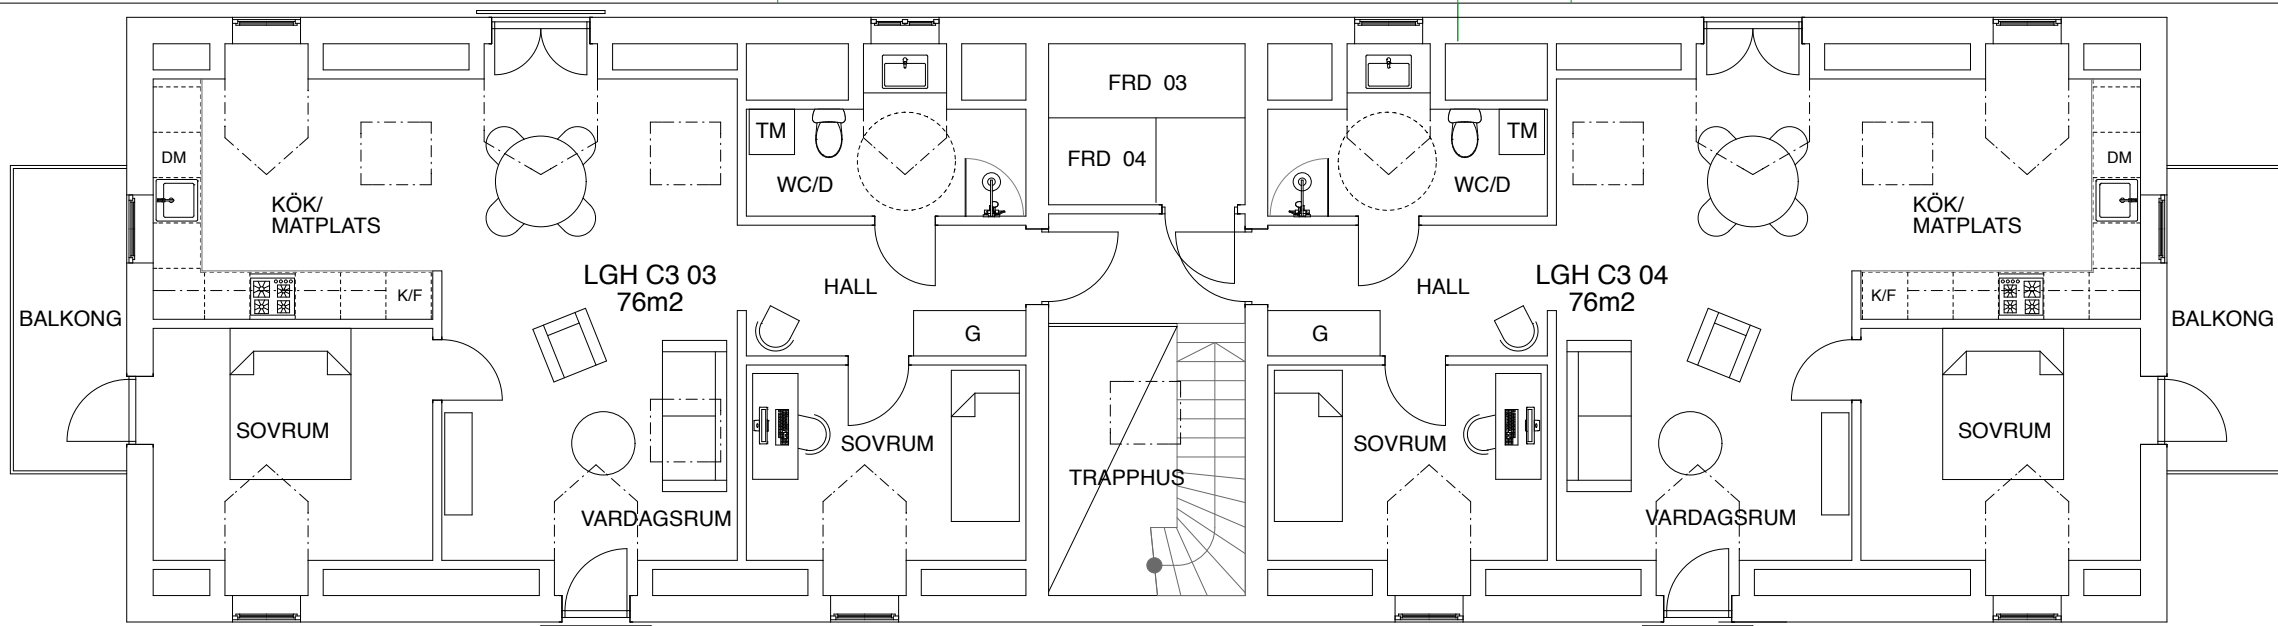

PLAN OV

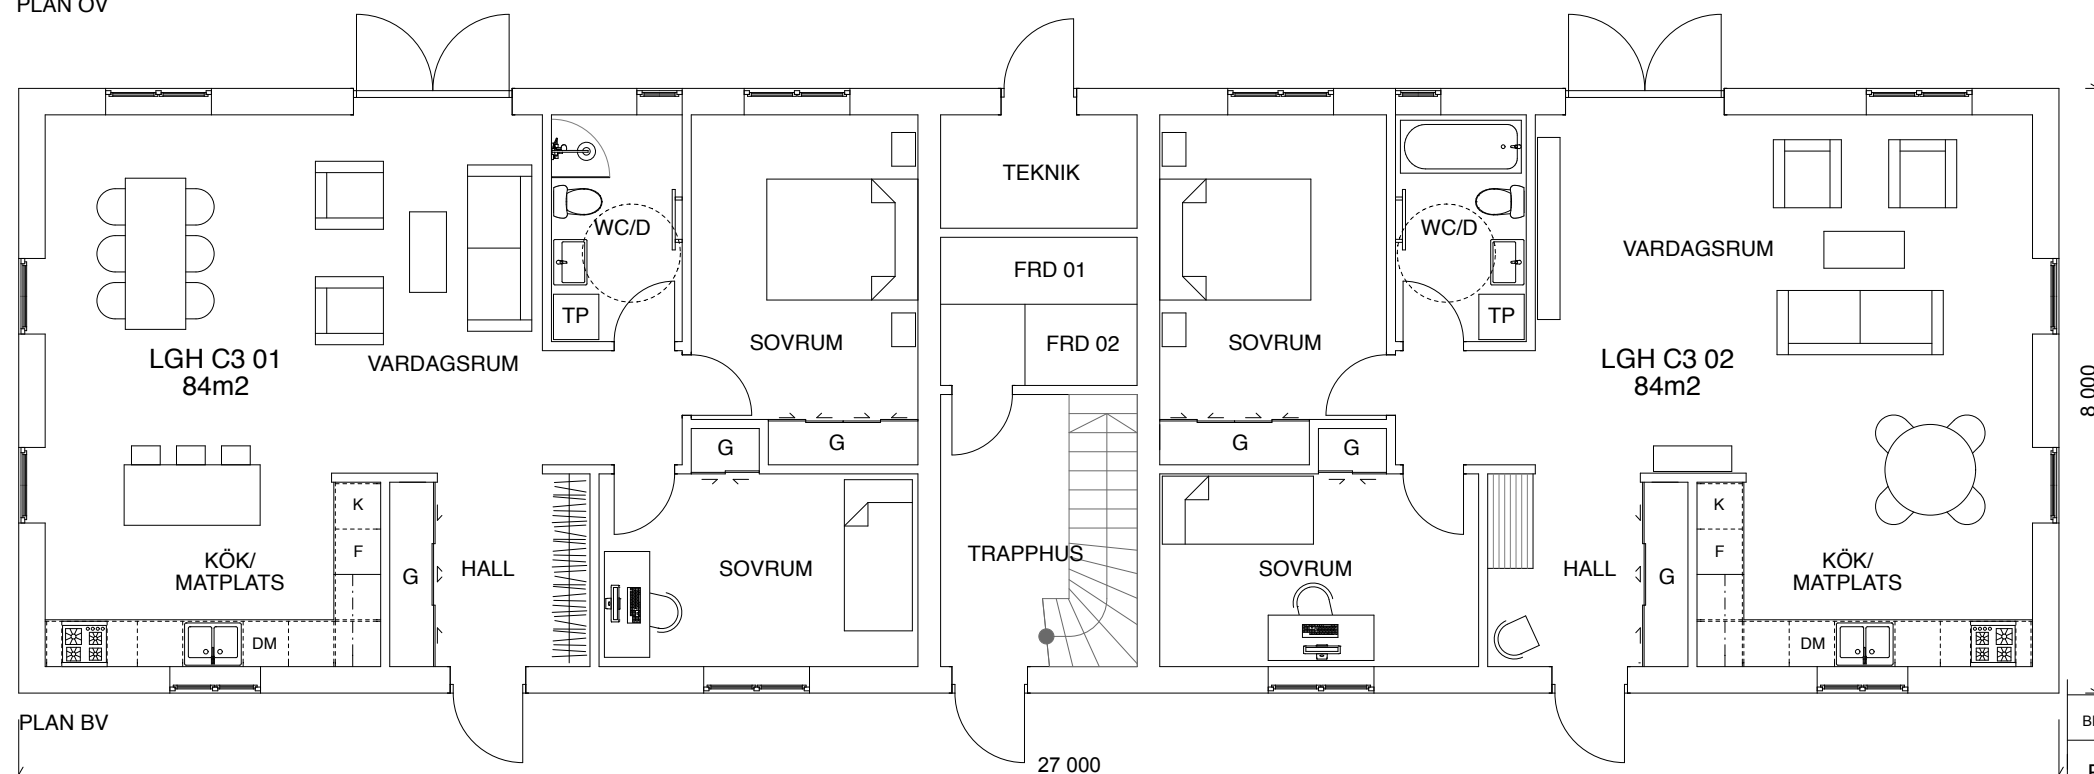

PLAN BV

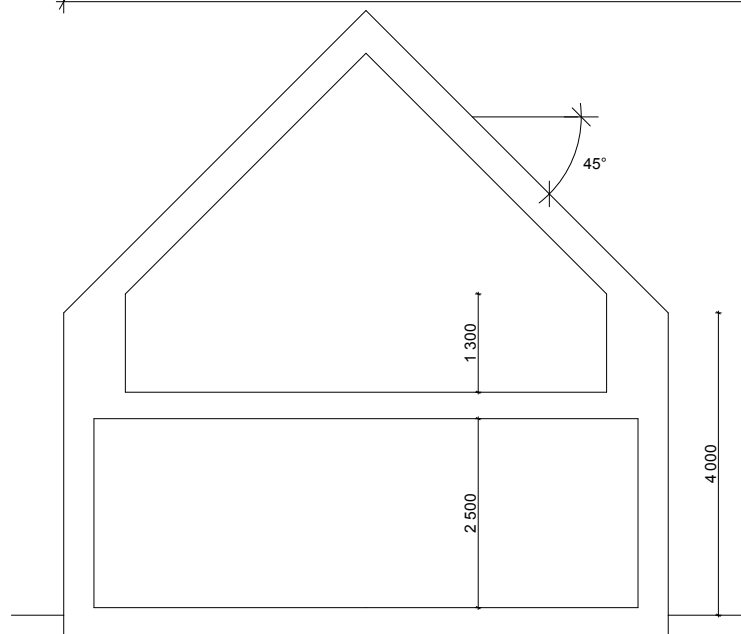

SEKTION

BET	ANT	ÄNDRINGEN AVSER	SIGN	DATUM
BYGGHERRE:				
RÄNGS SAND 5:281, VELLINGE NYBYGGNATION BOSTÄDER MM PLANER HUS C3				
UPPDRAG NR		RITAD AV J.L	HANDLÄGGARE J.L	
DATUM 150812		ANSVARIG RONANDER & LAURSEN ARKITEKTER AB TEGELGÅRDSGATAN 7, 211 21 MALMÖ 070-300 34 84, 070-961 71 68 jens@ronanderlaursen.se www.ronanderlaursen.se		
SKALA 1:100 (A3)		NUMMER A013		BET

RELATIONSHANDLING	
BYGGHANDLING	
FÖRFRÅGNINGSUNDERLAG	
BYGGLOVSHANDLING	X
FÖRHANDSKOPIA	