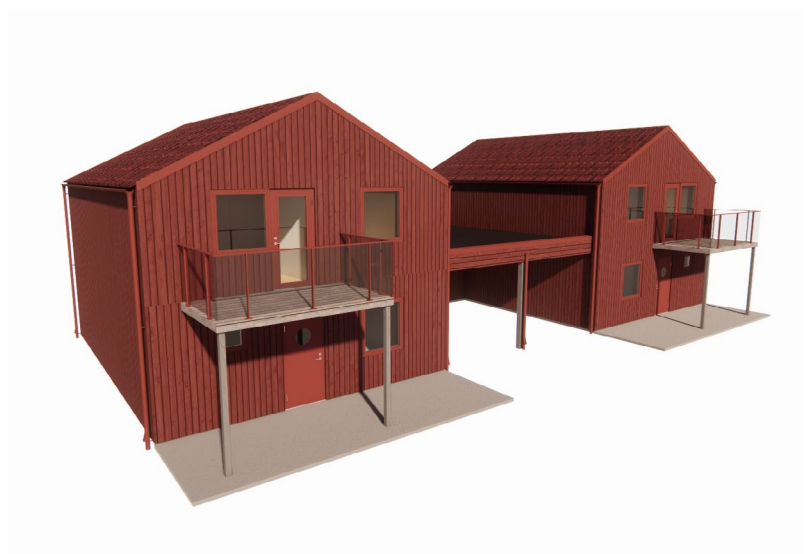
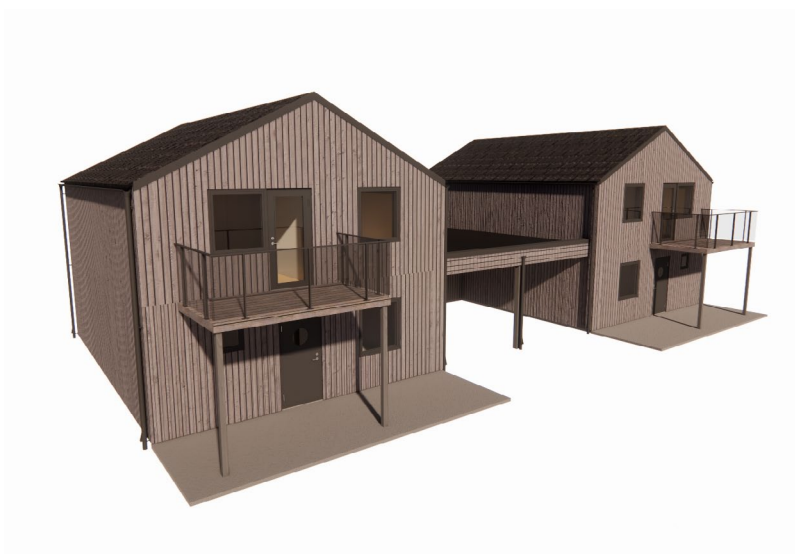
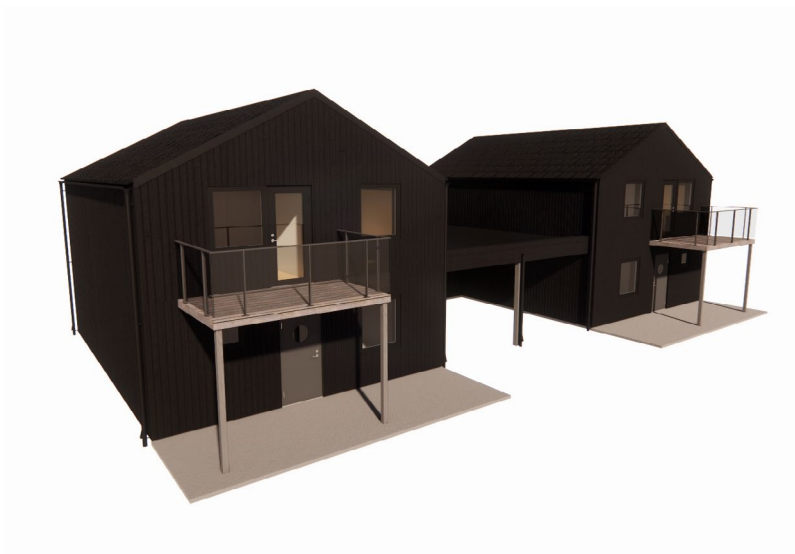


GESTALTNINGSPROGRAM FURUHALL

SVÄLTE 1:191



SITUATIONSPLAN



HUSTYPER ETAPP 1

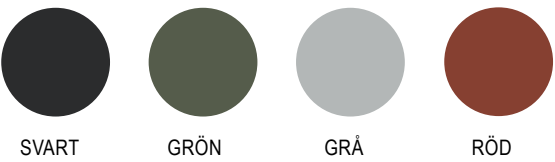
HUS A
5 ROK, 2 VÅN

BYA HUVUDBYGGNAD 77m²
BYA FÖRRÅD/CARPORT 29m²
BOA 115m²
BIA 7m²

HUS B
4 ROK, 1 VÅN

BYA HUVUDBYGGNAD 100m²
BYA FÖRRÅD/CARPORT 26m²
BOA 87m²
BIA 6m²

KULÖRALTERNATIV

















SVART

GRÖN

GRÅ

RÖD

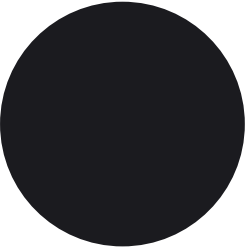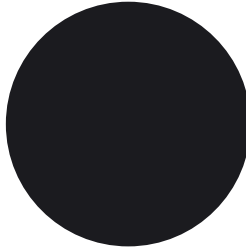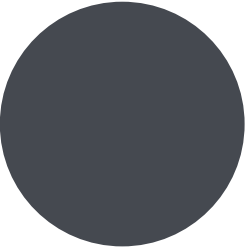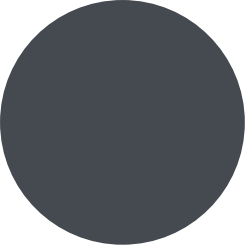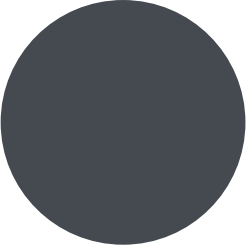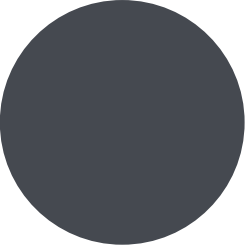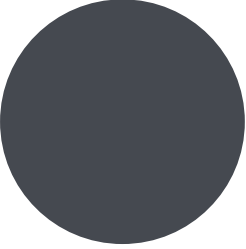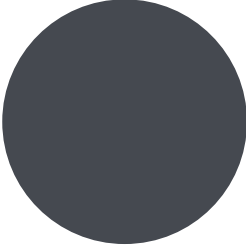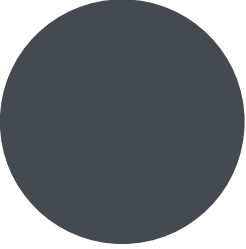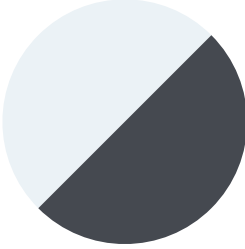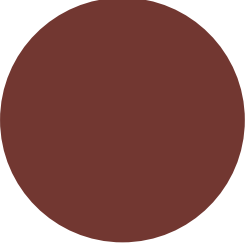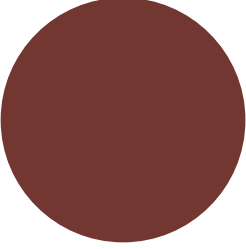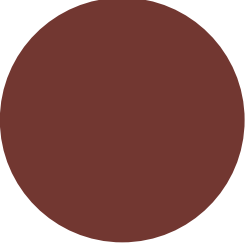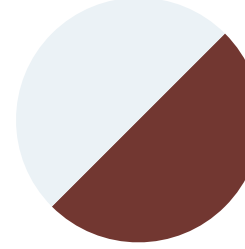ÖVERSIKT KULÖRALTERNATIV

	FASAD	TAK HUVUDBYGGNAD	TAKAVVATTNING & PLÅTAR	FÖNSTER & ALU.PARTIN	ENTRÉ- DÖRR	BALKONG- RÄCKE
SVART	 SVART, MATT NSC S 9000-N STÄENDE TRÄPANEL	 SVART 0200 20 BETONGPANNA BENDER PALEMA BENDERIT	 SVART PLANNJA PL01 RAL 9011	 SVART RAL 9011	 MÖRKGRÅ MOTSVARANDE RAL 7011	 MÖRKGRÅ MÅLAD ALUMINIUM RAL 7011 & GLAS
GRÖN	 GRÖN, MATT ~ NSC S 7010-G10Y STÄENDE TRÄPANEL	 GRANIT 0200 21 BETONGPANNA BENDER PALEMA BENDERIT	 MÖRKGRÅ PLANNJA PL20 RAL 7011	 MÖRKGRÅ RAL 7011	 MÖRKGRÅ MOTSVARANDE RAL 7011	 MÖRKGRÅ MÅLAD ALUMINIUM RAL 7011 & GLAS
GRÅ	 GRÅ JÄRNVITROL STÄENDE TRÄPANEL	 GRANIT 0200 21 BETONGPANNA BENDER PALEMA BENDERIT	 MÖRKGRÅ PLANNJA PL20 RAL 7011	 MÖRKGRÅ RAL 7011	 MÖRKGRÅ MOTSVARANDE RAL 7011	 MÖRKGRÅ MÅLAD ALUMINIUM RAL 7011 & GLAS
RÖD	 FALURÖD, MATT ~ NSC S 5040-Y80R STÄENDE TRÄPANEL	 RÖD 0200 26 BETONGPANNA BENDER PALEMA BENDERIT	 MÖRKRÖD PLANNJA PL22 RAL 3009	 MÖRKRÖD RAL 3009	 MÖRKRÖD MOTSVARANDE RAL 3009	 MÖRKRÖD MÅLAD ALUMINIUM RAL 3009 & GLAS

OBS. SAMTLIGA TAK PÅ CARPORT/FÖRRÅD SVART PAPPTAK.

MATERIAL & KULÖR

SVART

SVART, MATT
NSC S 9000-N
STÄENDE TRÄPANEL

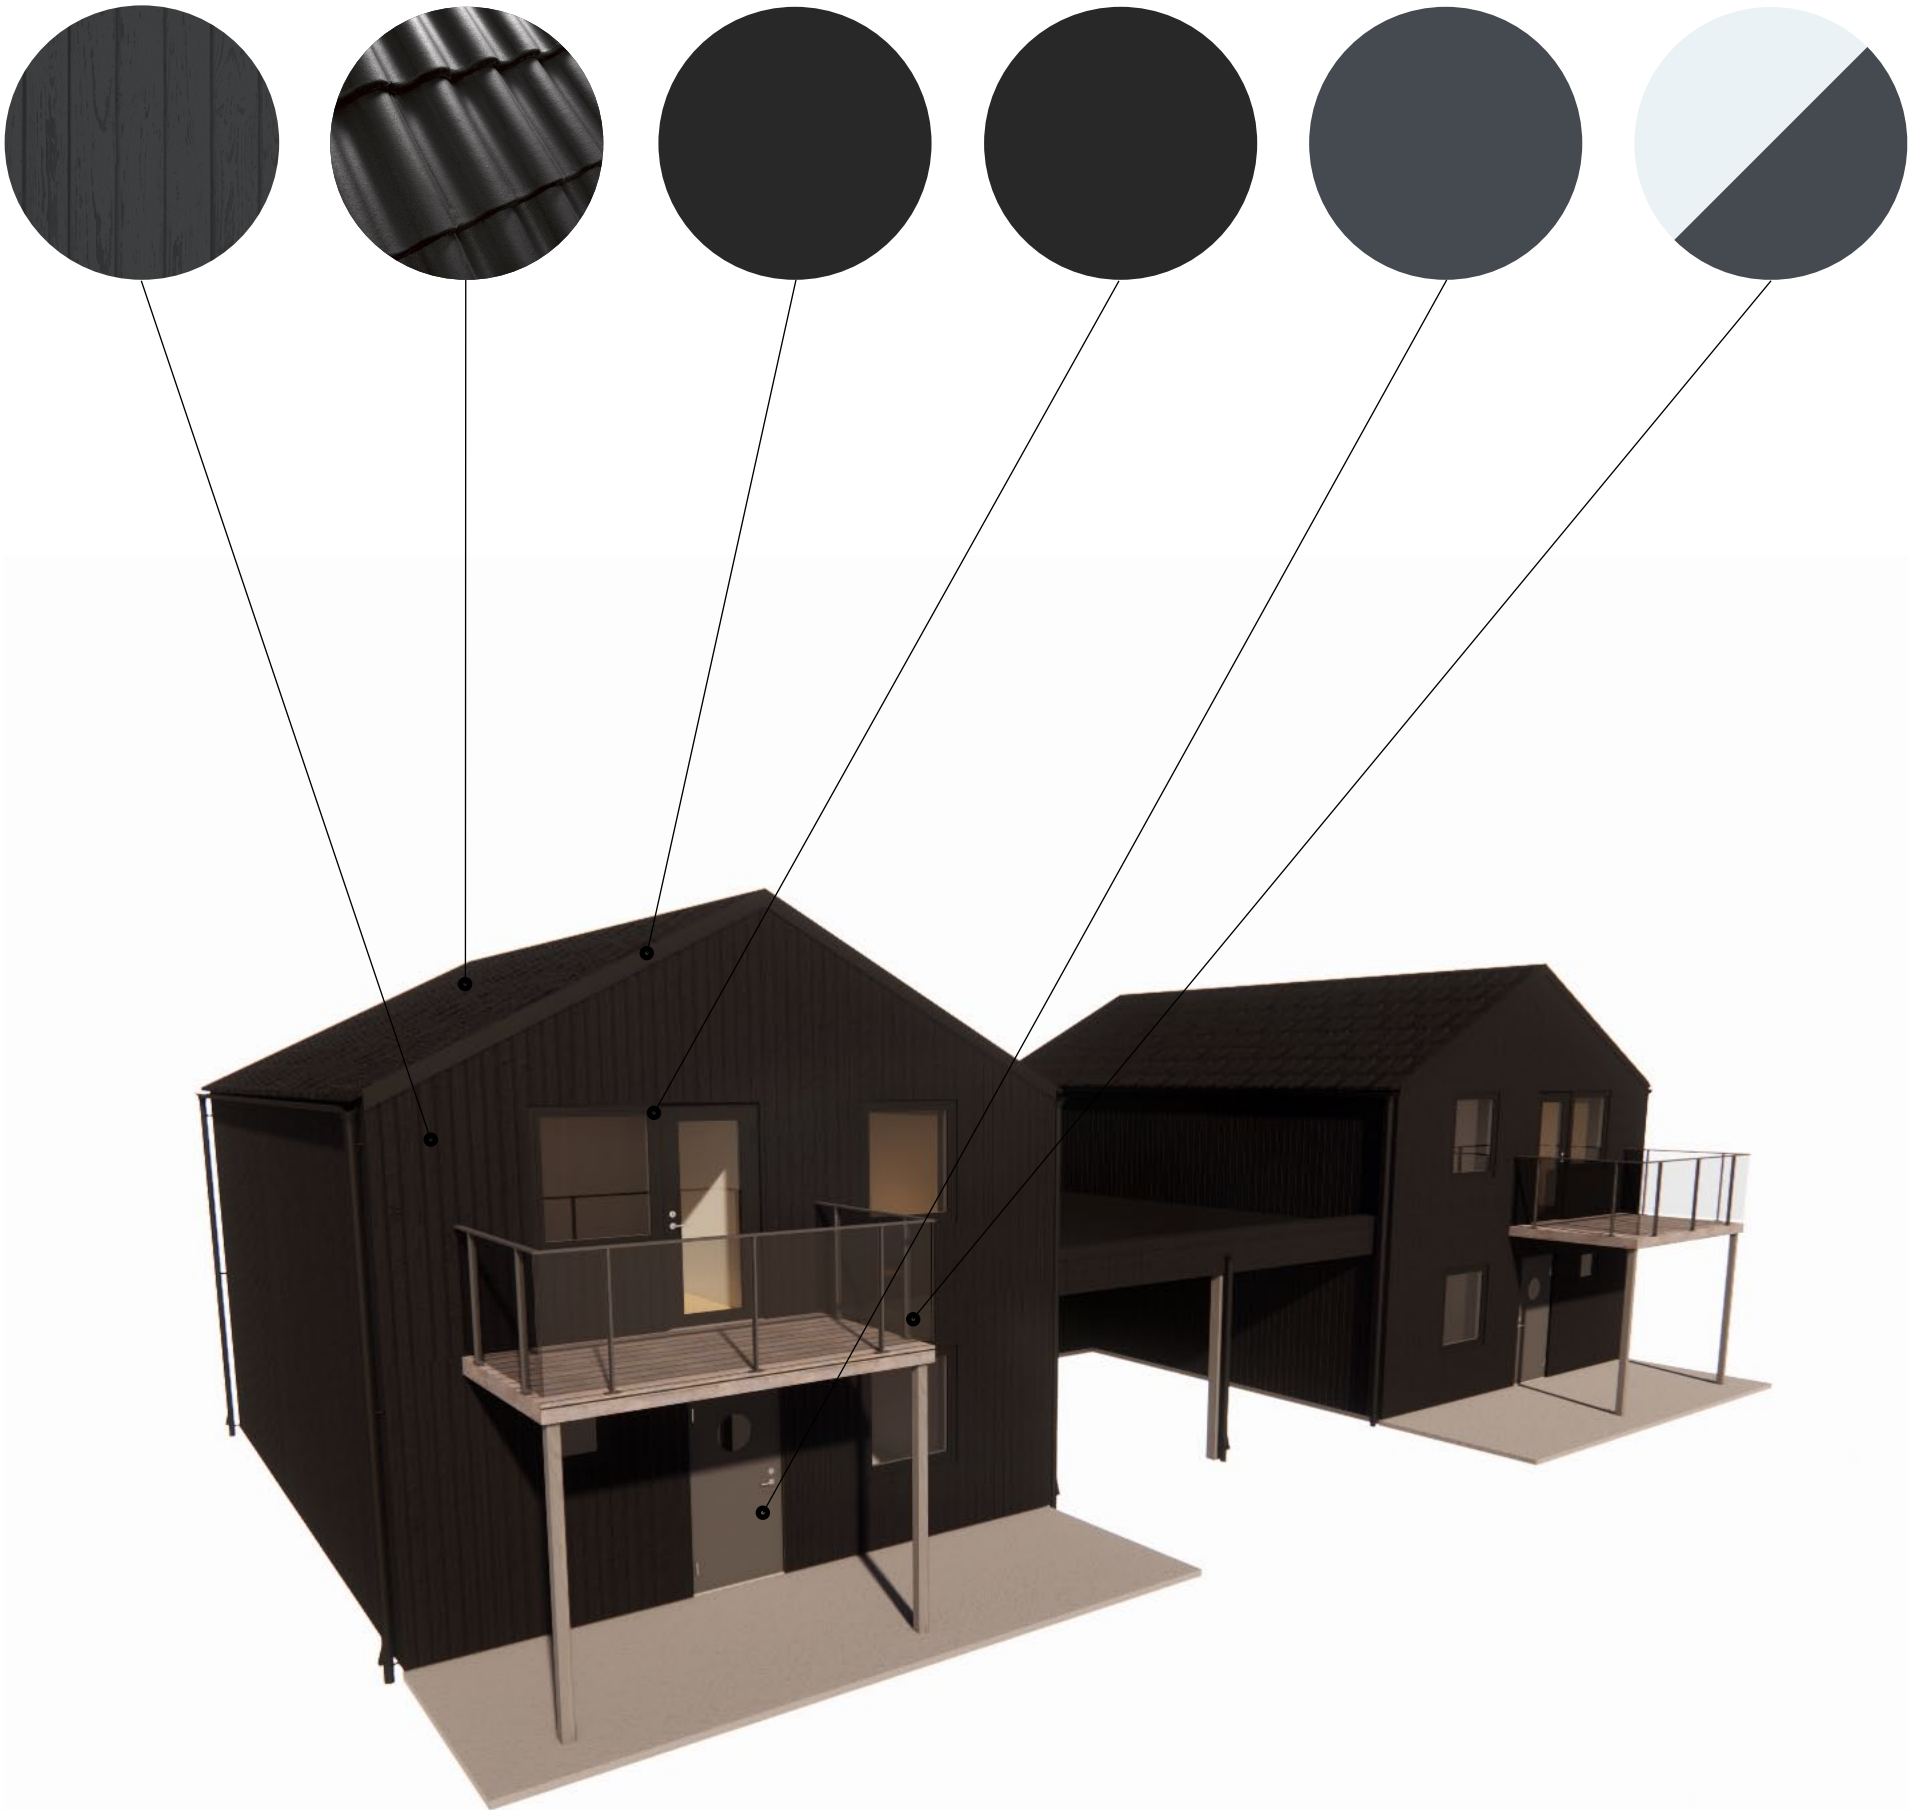
SVART 0200 20
BETONGPANNA
BENDER
PALEMA BENDERIT

SVART
PLANNJA PL01
RAL 9011

SVART
RAL 9011

MÖRKGRÅ
MOTSVARANDE
RAL 7011


MÖRKGRÅ
MÅLAD ALUMINIUM
RAL 7011
& GLAS



OBS. BILDEN VISAR HUS A, SAMMA PRINCIP FÖR KULÖR OCH MATERIAL GÄLLER FÖR HUS B

MATERIAL & KULÖR

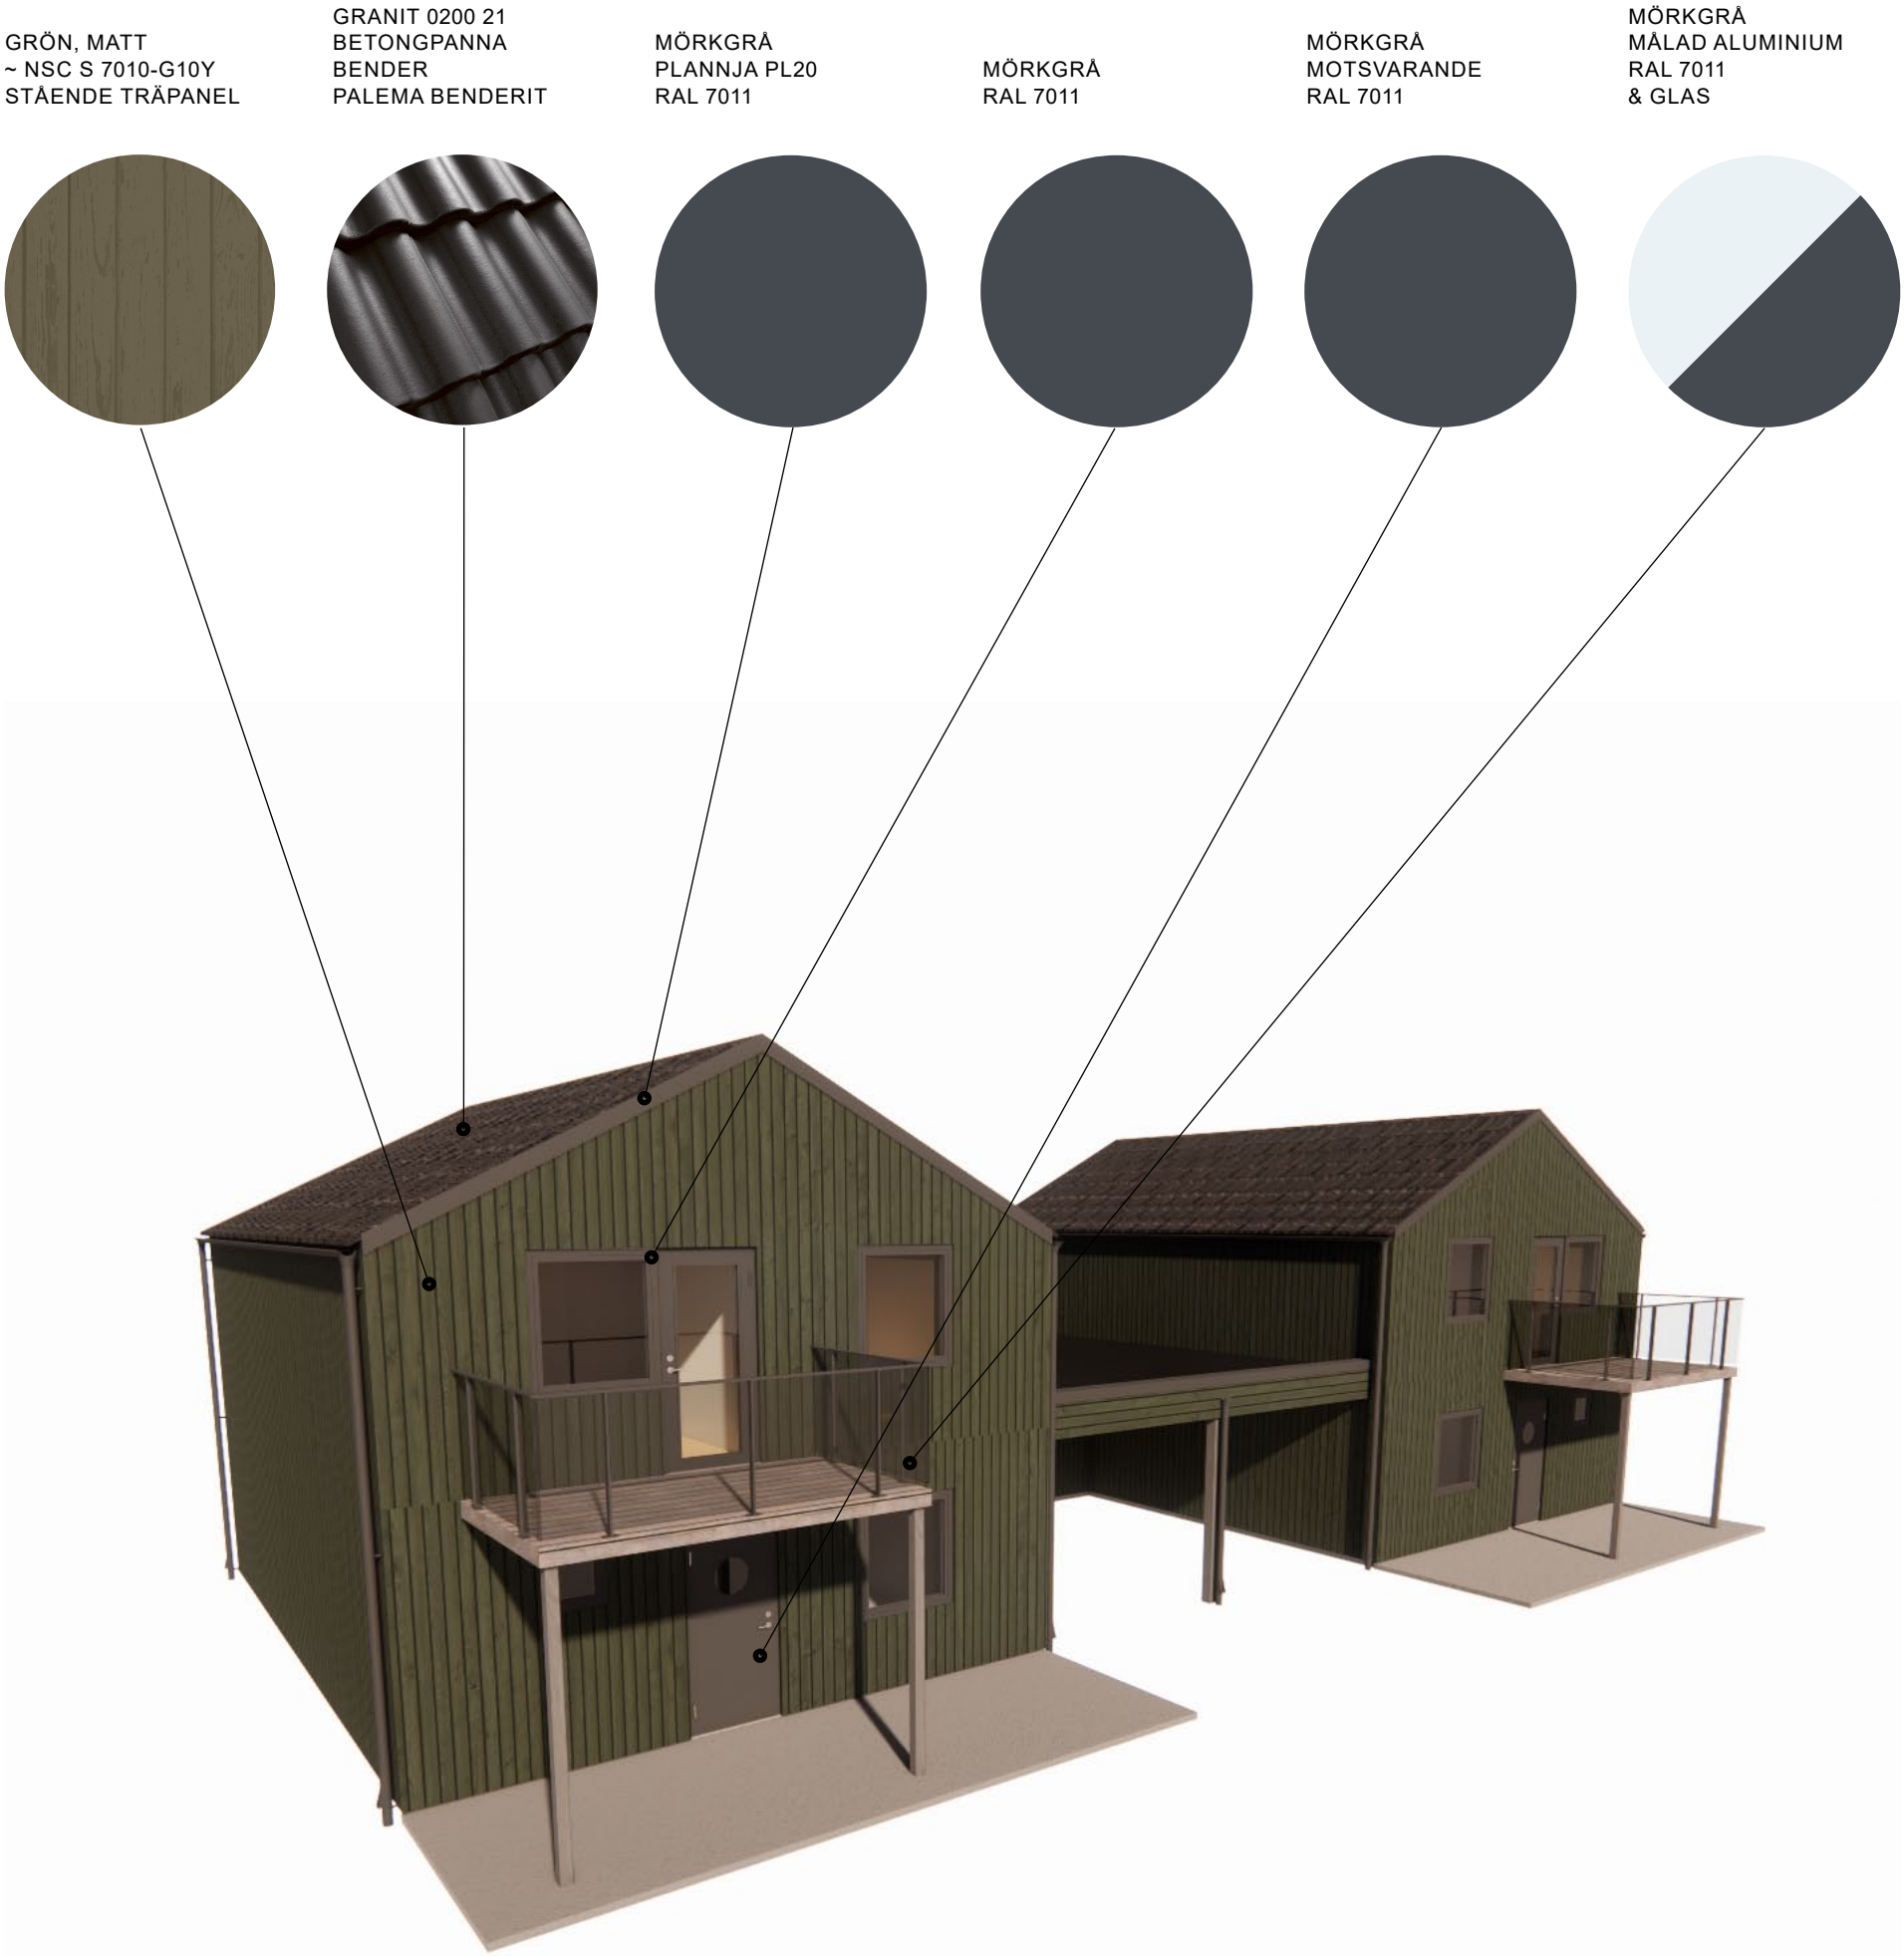GRÖN



OBS. BILDEN VISAR HUS A, SAMMA PRINCIP FÖR KULÖR OCH MATERIAL GÄLLER FÖR HUS B

MATERIAL & KULÖR

GRÅ

GRÅ
JÄRNVITROL
STÄENDE TRÄPANEL

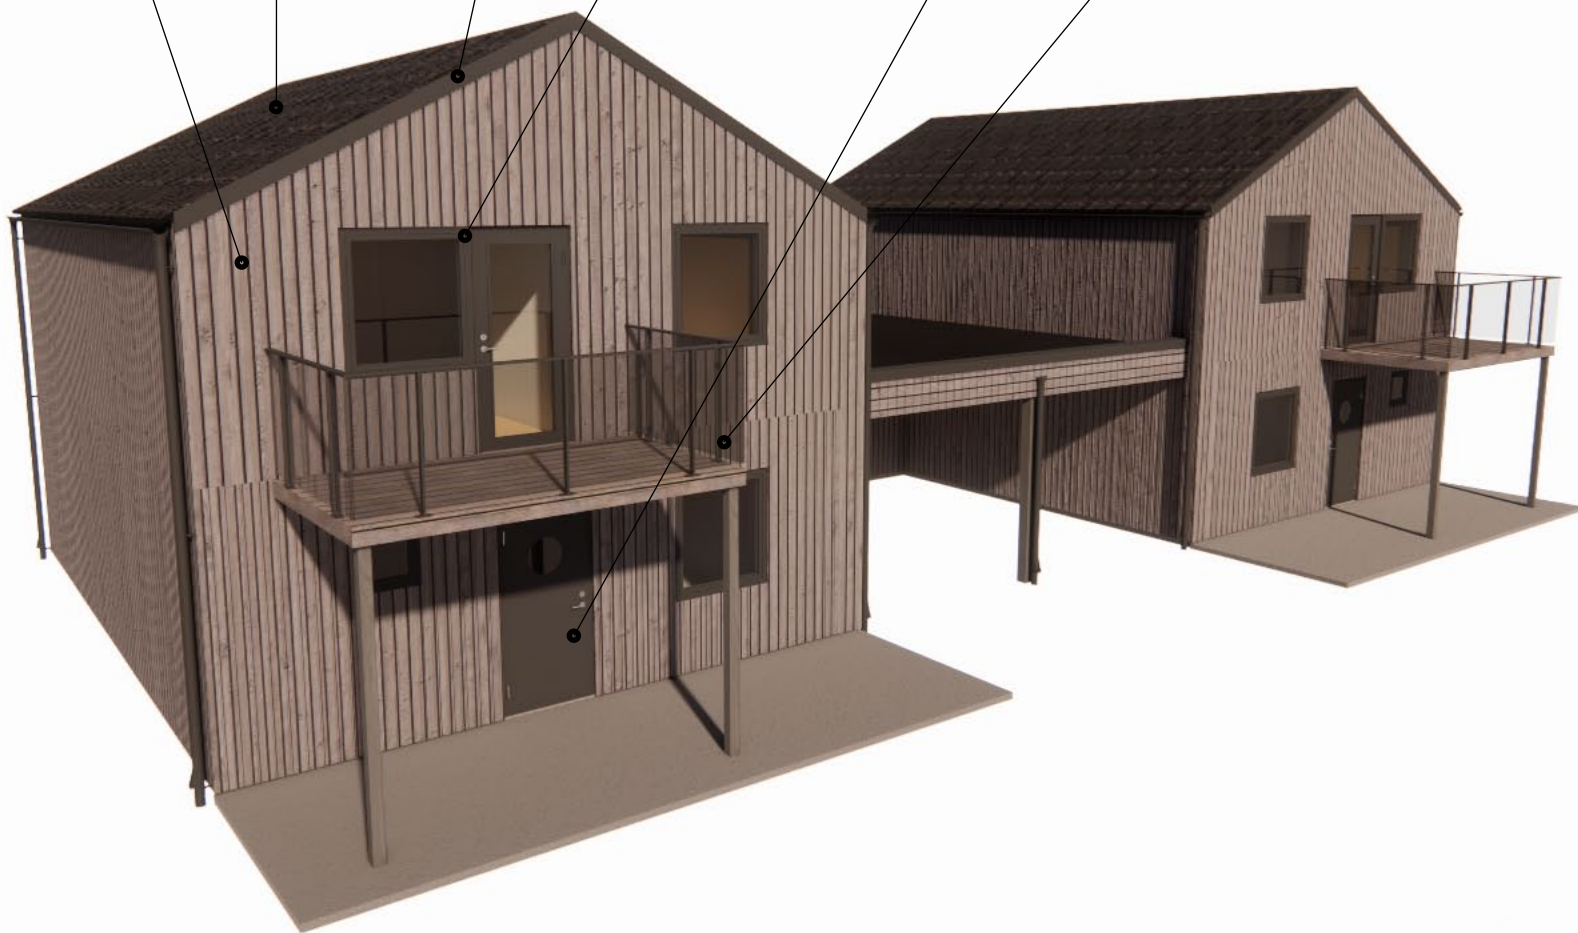
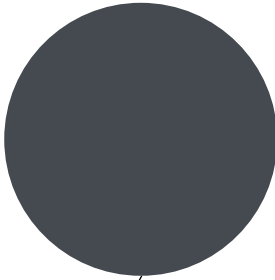
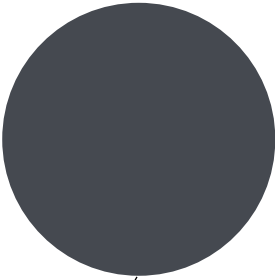
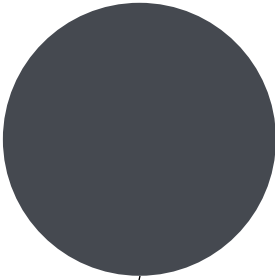
GRANIT 0200 21
BETONGPANNA
BENDER
PALEMA BENDERIT

MÖRKGRÅ
PLANNJA PL20
RAL 7011

MÖRKGRÅ
RAL 7011


MÖRKGRÅ
MOTSVARANDE
RAL 7011

MÖRKGRÅ
MÅLAD ALUMINIUM
RAL 7011
& GLAS



OBS. BILDEN VISAR HUS A, SAMMA PRINCIP FÖR KULÖR OCH MATERIAL GÄLLER FÖR HUS B

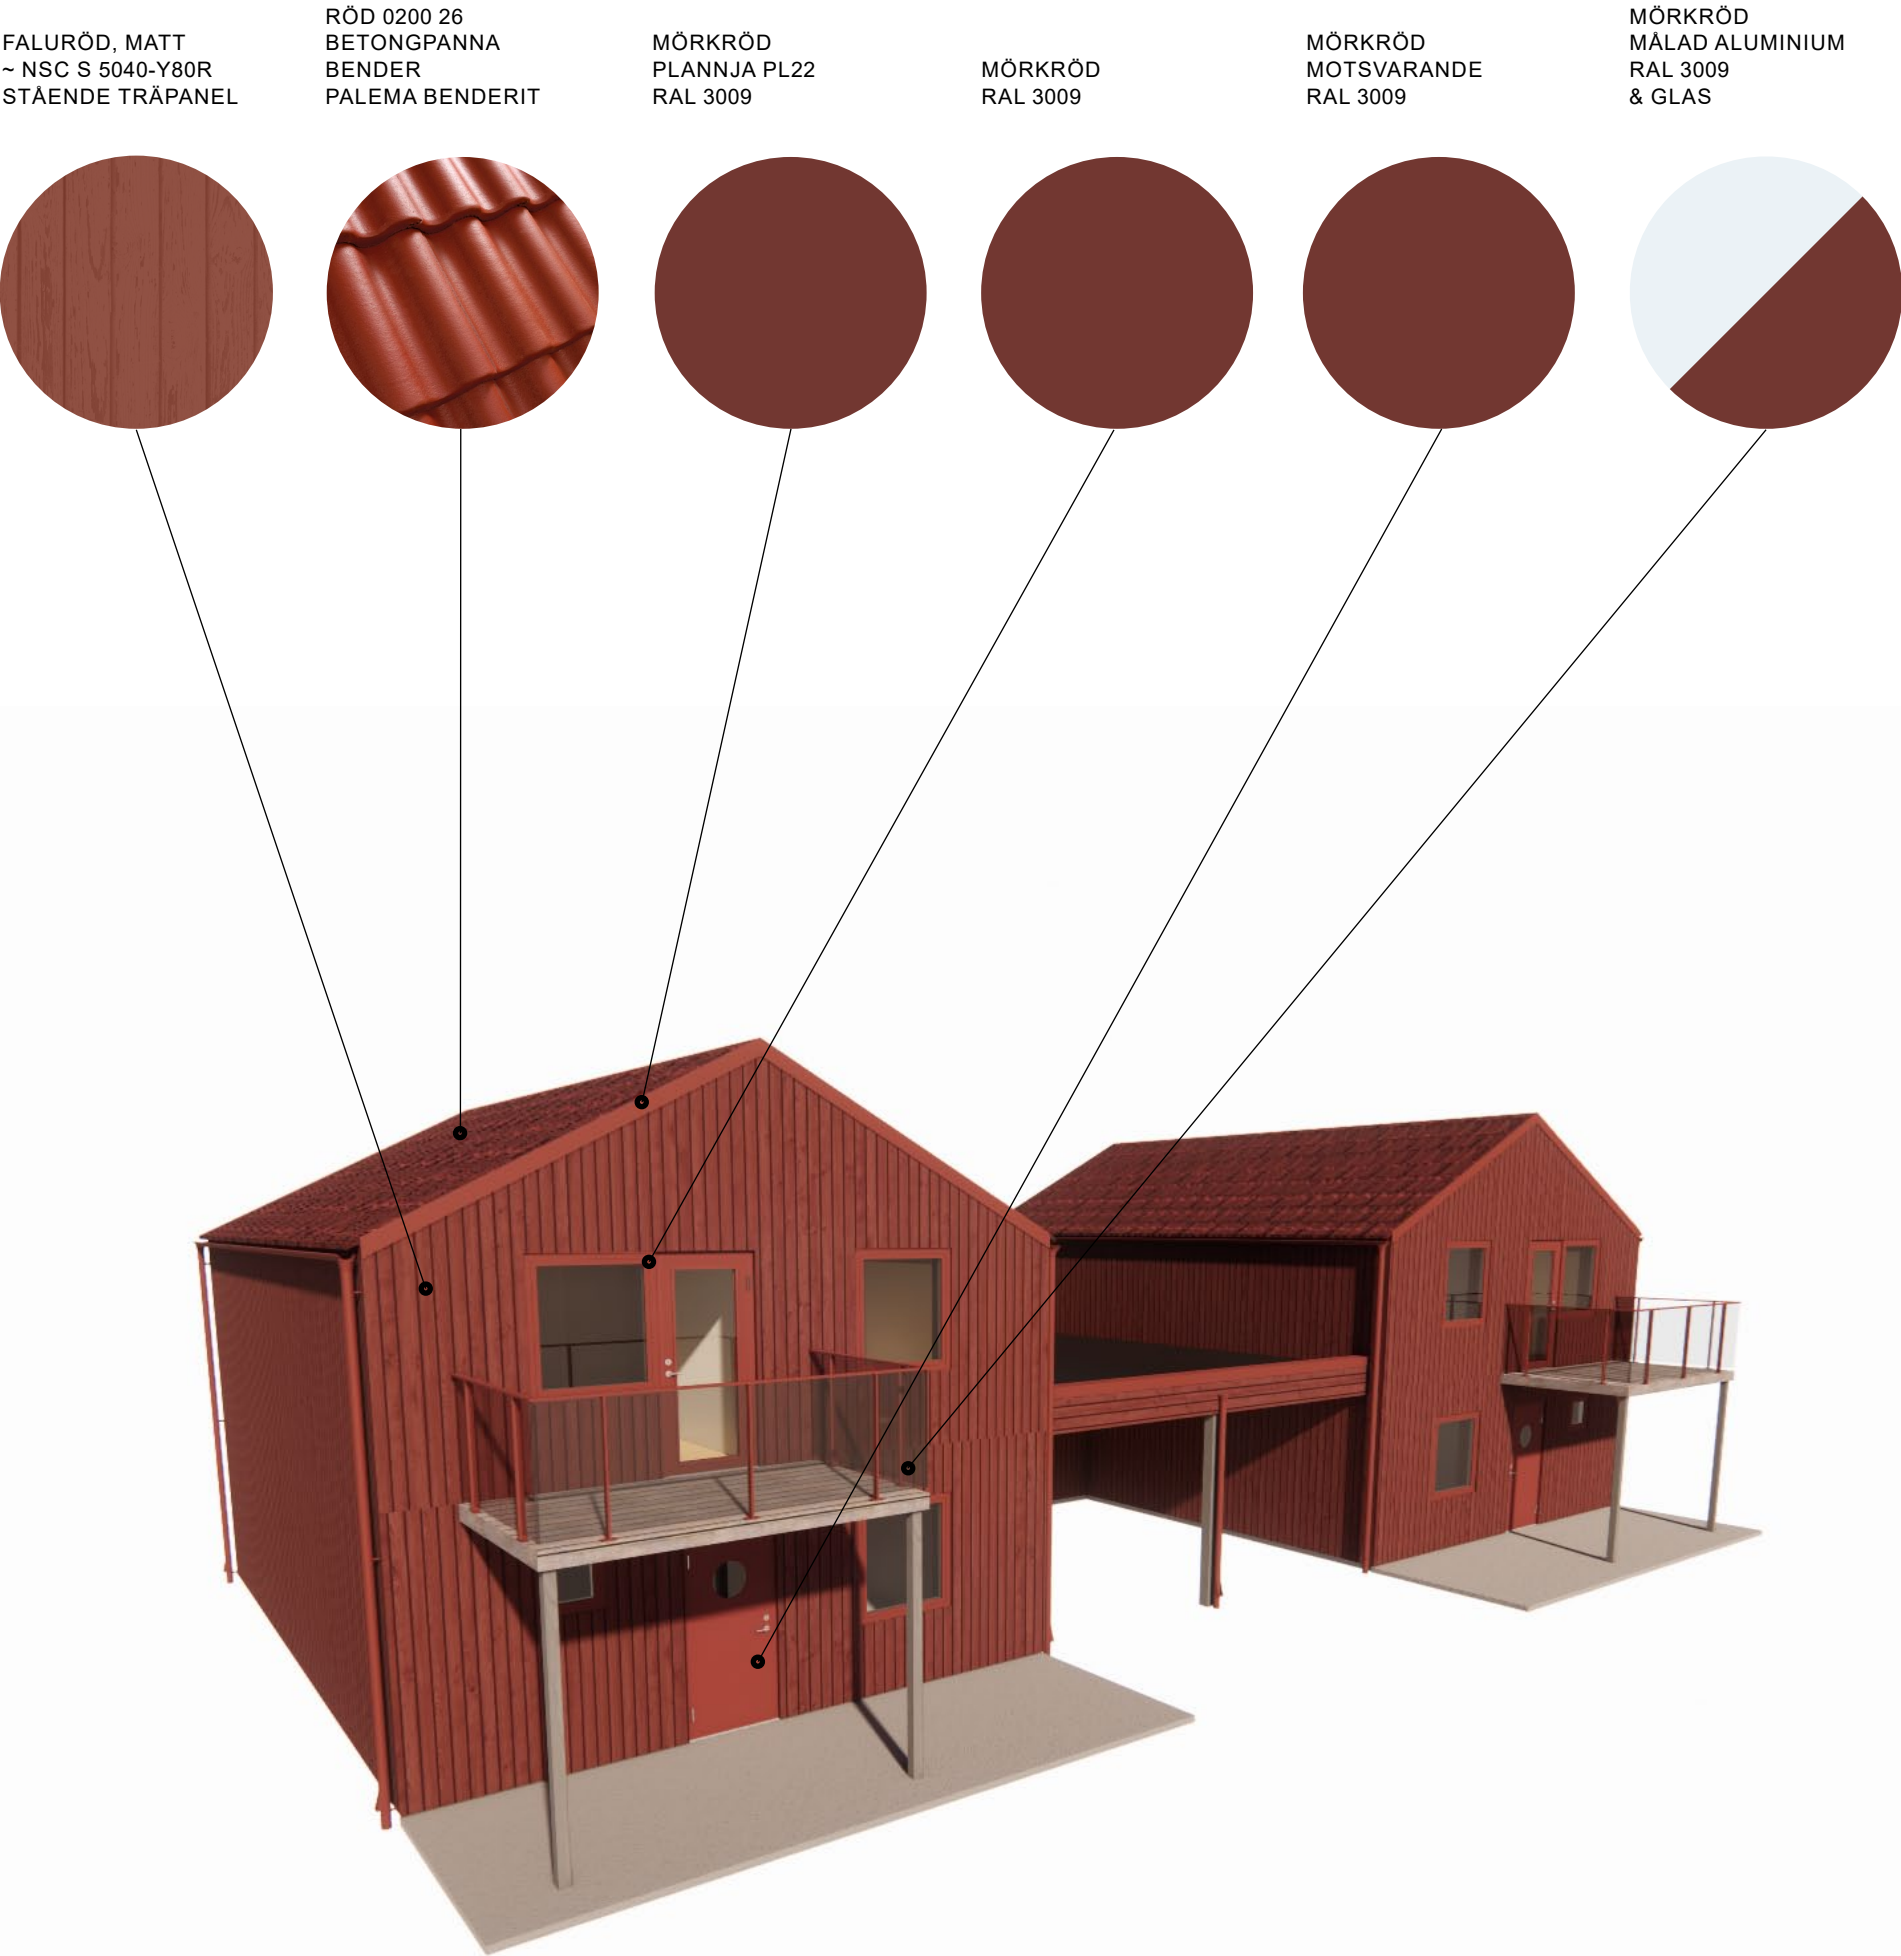MATERIAL & KULÖR RÖD



OBS. BILDEN VISAR HUS A, SAMMA PRINCIP FÖR KULÖR OCH MATERIAL GÄLLER FÖR HUS B