

DESIGNTANKAR OCH PRINCIPER FÖR UTEMILJÖERNA

PROJEKT FURUHALL ETAPP 2 - 2026-05-23

Målet är sammanhållen design med tydlig grundstruktur men ändå med en kontrollerad variation för en naturlig känsla som knyter ihop Etapp 1 och 2

GRUNDSTRUKTUR

Ett gemensamt ramverk med likadana häckar, marksten och träd (2–3 olika arter), staket, brevlådor samt gatubelysning ger en stadga och en prydlig känsla över området.

FRAMSIDORNA

Framsidorna är Tvåvåningshusens primära trädgårdsområde med fint solläge. Husen är indragna på tomten och det och ger generösa trädgårdar framför husen. Här skapar häckar och växtlighet rumslighet och silar både vind och insyn.

BAKSIDORNA

Tvåvåningshusens baksidor vetter mot skogsområde och här finns en mindre uteplats med morgonsol eller som kan skänka skugga under soliga dagar. Här finns mindre träd för dekoration och grönskande skönhet.

VÄXTVALEN

Tanken är att ge trädgårdarna en lättskött och grönskande grund som de sedan kan välja att utveckla vidare om så önskas med ett tydligt tema som är knutit till fasadernas kulörer. Detta för att öka variationen i området och skapa en naturlig känsla.

Växterna skall vara tåliga och relativt lättskötta. Därav är förslaget främst baserat på buskar och träd med några undantag av prydnasgräs.

Växterna är valda med omsorg för platsens läge där vinden tidvis är stark från främst havet.

VARIATIONER

Då varje husfärg fått ett eget anpassat växtema med olika sorter kommer naturliga variationer att bildas. Även mindre variationer med sopkärl placering och sittplatser finns och är resultat av en avvägning och anpassning till varje hus.

GATUTRÄD – Grönskande inramning av området som skapar en rytm längs med gatan

MINDRE TRÄD/BUSKAR INNE I TRÄDGÅRDEN – För rumsbildning

ILLUSTRATIONSPLAN ÖVERSIKT ETAPP 2 del 1

Mått 2-plans husen: 951 X 722 cm
Mått förråd: 300 x 320 cm

TRÄDGÅRDSGÅNG
120 cm bred
bredvid alla infarter

PARKERING I BREDD LINJERAR MED GATA
kan ändras så att den ligger parallellt
med huset om så önkas men då
försvinner trädgårdsyta.

GEMENSAMMA HÄCKAR
PÅ TOMTGRÄNS

YTA KAN VÄLJAS SOM TILLVAL

HUS 1 Tomt 350 m2

HUS 2 Tomt 361 m2

HUS 3 Tomt 351 m2

HUS 4 Tomt 342 m2

HUS 5 363 m2

HUS 6 Tomt 377 m2


HUS 7 Tomt 379 m2

HUS 8 Tomt 381 m2

HUS 9 Tomt 464 m2

FÖRTYDLIGANDE
När husen flyttas in på tomterna
behöver marknivåer och FG nivåer justeras i
i kommande version av markplan med en
höjning av minst 2 cm per meter.

FÖRTYDLIGANDE
Illustrationsplanen redovisar ett övergripande förslag på utemiljö baserat på tillgängligt underlag.
Slutlig utformning och anpassning ska alltid verifieras och justeras på plats av
ansvarig markentreprenör.

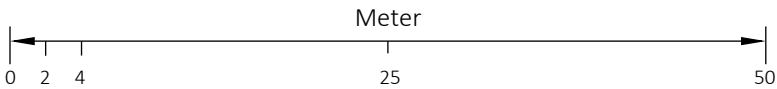

SKALA 1:500 (A3)



Hedenblads Trädgård & Design Tel: 0723-739340 Mail: hedenbladstradgard@gmail.com Dramsvik 677 45994 Ljungkile www.hedenbladstradgard.com		
STATUS UTKAST		
HANDLING ILLUSTRATIONSPLAN ÖVERSIKT - Utemiljö Etapp 2 del 1		
BESKRIVNING ILLUSTRATIONSPLAN	RITNINGSNR L:18-1-01	REV 2.0
PROJEKT ETAPP 2 - TOMTPLANERING	OBJEKT FURUHALL Kv Svälte Etapp	
RITAD AV PIA HEDENBLAD	DATUM 2026-05-23	SKALA 1:500 (A3)
Alla mått kontrolleras på plats före anläggning påbörjas. Förslaget tar ej hänsyn till avlopp, el- eller teleledningar. Anläggare ansvarar för att AMA för mark följs.		

ILLUSTRATIONSPLAN ÖVERSIKT ETAPP 2 del 2

Mått 1- plans husen: 1042 x 960 cm
Mått förråd: 300 x 320 cm


Mått 2-plans husen: 951 X 722 CM
Mått Carport i bredd 320 cm

STÖDMURAR
Både föreslagna stödmurar behöver anpassas och utformas på plats efter grovplanering av marken.


EXTRA PARKERING
För hus 12 - 13
Stödmur (förslagsvis L-stöd) kommer behövas mot slänt på den nord/östra sidan



L-stödmur vi parkering

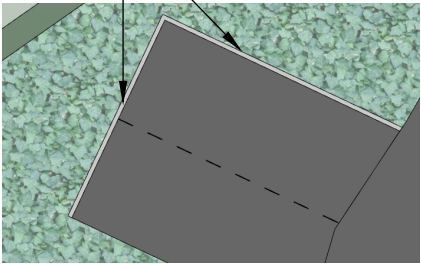

STÖDMUR 2
Behövs vid tomtgränsen mot väster/norr och öster på de brantaste partierna

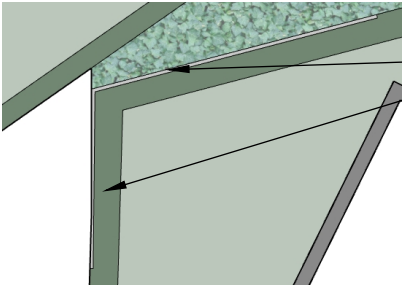


L-stödmur vid tomtgräns nordväst hus 13

FÖRTYDLIGANDE
Illustrationsplanen redovisar ett övergripande förslag på utemiljö baserat på tillgängligt underlag. Slutlig utformning och anpassning ska alltid verifieras och justeras på plats av ansvarig markentreprenör.



ALTANER
Kan djupare altaner byggas här med stolpar i slänten?
Går det att få till stabiliteten som krävs för det?
Skulle det kunna vara ett tillval för hus 12 -12 ?

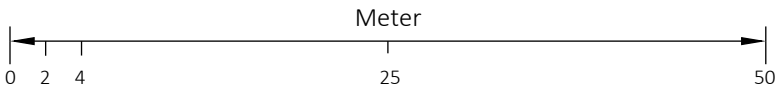

SKALA 1:500 (A3)




Hedenblads Trädgård&Design Tel: 0723-739340 Mail: hedenbladstradgard@gmail.com Dramsvik 677 45994 Ljungkile www.hedenbladstradgard.com		
STATUS UTKAST		
HANDLING ILLUSTRATIONSPLAN ÖVERSIKT - Utemiljö Etapp 2 del 2		
BESKRIVNING ILLUSTRATIONSPLAN	RITNINGSNR L:18-1-02	REV 1.0
PROJEKT ETAPP 2 - TOMTPLANERING	OBJEKT FURUHALL Kv Svälte Etapp	
RITAD AV PIA HEDENBLAD	DATUM 2026-05-23	SKALA 1:500 (A3)
Alla mått kontrolleras på plats före anläggning påbörjas. Förslaget tar ej hänsyn till avlopp, el- eller teleledningar. Anläggare ansvarar för att AMA för mark följs.		

ILLUSTRATIONSPLAN - PLANERING
YTOR OCH GEMENSAMMA HÅRDA ELEMENT
DEL 1

En röd tråd skapas i området med vissa gemensamma element såsom:
Lyktstolpar, häckar, marksten, brevlådor och gatuträd.

BREVLÅDOR
Möjlig uppsamlingsplats
för etapp 1 och 2

BREVLÅDOR
Om de ska placeras på respektive tomt
kan de placeras så här i denna etapp.
Dvs mellan häck och gata.

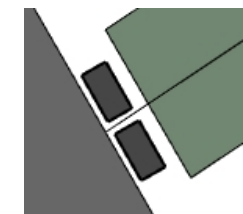


PARKERING I BREDD
Asfalteras

MARKSTEN
Betongsten Labyrinth grå (tumlad)
Mått: 210 x 140 x 50 mm
Bör läggas med ogräshämmande fog tex hårdfog
Alternativ B: Benders Siena slät fasad grå
Används tillgångar och uteplatser på framsidorna.



ALTANTRALL
Tryckimpregnerad altantrall
Används till uteplatserna.

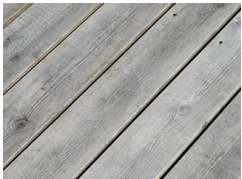

SOPKÄRL



SOPKÄRL PLACERAS
anpassat för varje bostad
av estetiska och praktiska
skäl.



BREVLÅDOR
Placeras vid varje tomt
eller på en
gemensam plats



GATUBELYSNING
Stolparmatur ARK Medi LED
Färgtemperatur: 3000K
Färg: Antracit
Leverantör:
Uteprodukter.se eller Europoljus.se

FÖRKLARINGAR



LYKTSTOLPAR



SOPKÄRL - skall vara på varje tomt
Mått föreslagen plats: 200 x 100 cm



BREVLÅDA (25 x 13 cm)




STAKET 1
Säkerhetsstaket mot branta slänter
ca 120 cm högt



STAKET 2
För tomtgräns mot gatan
Ca 90 cm högt
Kan även användas för att dölja
sopkärl. Då 110 cm höga.

FÖRTYDLIGANDE

Illustrationsplanen redovisar ett övergripande förslag på utemiljö baserat på tillgängligt underlag.
Slutlig utformning och anpassning ska alltid verifieras och justeras på plats av
ansvarig markentreprenör.

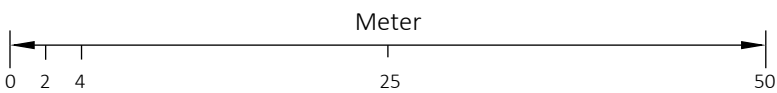

SKALA 1:500 (A3)



Hedenblads
Trädgård & Design

Tel: 0723-739340 Mail: hedenbladstradgard@gmail.com
Dramsvik 677 45994 Ljungskile www.hedenbladstradgard.com

STATUS		UTKAST	
HANDLING			
ILLUSTRATIONSPLAN - Utemiljö Etapp 2 del 1			
BESKRIVNING	RITNINGSNR	REV	
GEMENSAMMA ELEMENT	L:18-1-03	1.0	
PROJEKT	OBJEKT		
ETAPP 2 - TOMTPLANERING	FURUHALL Kv Svälte Etapp		
RITAD AV	DATUM	SKALA	
PIA HEDENBLAD	2026-05-23	1:500 (A3)	
Alla mått kontrolleras på plats före anläggning påbörjas. Förslaget tar ej hänsyn till avlopp, el- eller teleledningar. Anläggare ansvarar för att AMA för mark följs.			

ILLUSTRATIONSPLAN - PLANERING
YTOR OCH GEMENSAMMA HÅRDA ELEMENT
DEL 2

En röd tråd skapas i området med vissa gemensamma element såsom:
Lyktstolpar, häckar, marksten, brevlådor och gatuträd.



MARKSTEN
Betongsten Labyrinth grå (tumlad)
Mått: 210 x 140 x 50 mm
Läggs på gångarna och runt entréerna.
Bör läggas med ogräshämmande fog tex hårdfog
Alternativ B: Benders Siena slät fasad grå
Används tillgångar och uteplatser på framsidorna.



FÖRKLARINGAR
LYKTSTOLPAR
SOPKÄRL - skall vara på varje tomt
Mått föreslagen plats: 200 x 100 cm



BREVLÅDA (25 x 13 cm)




STAKET 1
Säkerhetsstaket mot branta slänter
ca 120 cm högt



STAKET 2
För tomtgräns mot gatan
Ca 90 cm högt
Kan även användas för att dölja sopkärl. Då 110 cm höga.



ALTANTRALL
Tryckimpregnerad altantrall
Används till uteplatserna på båda sidor.
Förutom på 1-planshusen där marksten läggs på framsidornas mindre sittplatser.

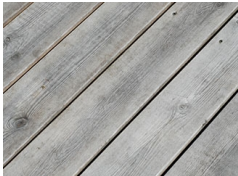

STAKET 1 (säkerhetsstaket)
Villastängsel
Mått: 120 cm högt
Färg: Svart
Leverantör: <https://www.stangselbutiken.se/>
(exakt placering beslutas på plats)



SOPKÄRL PLACERAS
anpassat för varje bostad
av estetiska och praktiska skäl.



BREVLÅDOR
Placeras vid varje tomt
eller på en
gemensam plats




GATUBELYSNING
Stolpmatur ARK Medi LED
Färgtemperatur: 3000K
Färg: Antracit
Leverantör:
Uteprodukter.se eller Europaljus.se

STAKET 2
Med stående och glesa ribbor.
Definerar tomtgräns och skapar rumslighet utan att skymma utfarter för bilar.
Mått: ca 90 cm högt
Färg: Naturligt silvrat tryckimpregnerat och eller järnvitriol. Platsbyggs
Samma kan användas för att dölja sopkärl, höj till 110 cm runt kärnen.



FÖRTYDLIGANDE
Illustrationsplanen redovisar ett övergripande förslag på utemiljö baserat på tillgängligt underlag.
Slutlig utformning och anpassning ska alltid verifieras och justeras på plats av ansvarig markentreprenör.

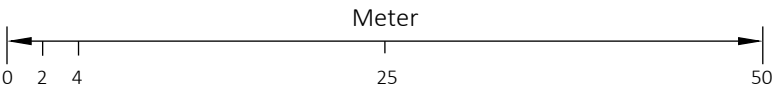

SKALA 1:500 (A3)



Hedenblads Trädgård & Design Tel: 0723-739340 Mail: hedenbladstradgard@gmail.com Dramsvik 677 45994 Ljungkile www.hedenbladstradgard.com		
STATUS	UTKAST	
HANDLING	ILLUSTRATIONSPLAN - Utemiljö Etapp 2 del 2	
BESKRIVNING GEMENSAMMA ELEMENT	RITNINGSNR L:18-1-04	REV 2.0
PROJEKT ETAPP 2 - TOMTPLANERING	OBJEKT FURUHALL Kv Svälte Etapp	
RITAD AV PIA HEDENBLAD	DATUM 2026-05-23	SKALA 1:500 (A3)
Alla mått kontrolleras på plats före anläggning påbörjas. Förslaget tar ej hänsyn till avlopp, el- eller teleledningar. Anläggare ansvarar för att AMA för mark följs.		

ILLUSTRATIONSPLAN - PLANERING GEMENSAMMA VÄXTMATERIAL ÖVERSIKTSBILD

GEMENSAMMA GATUTRÄD OCH HÄCKAR

FUNKTION: Grönskande inramning av området som skapar en rytme längs med gatan
HÖJD ca 5 - 7 meter
3 sorter som blandas för en naturlig variation.
Obs! Troligen kommer dessa träd att bli lägre och mer kompakta pga av det blåsiga läget
så markeringen för fullvuxen kronbredd är baserad på det mindre måttet av den anledningen.



Sorbus incana E - silveroxel E
Höjd ca : 7 - 9 m
Kronbredd som vuxen ca: 5 - 6 m
Återfinns på flera ställen längs med gatan och vändplatsen



Sorbus intermedia E
Höjd ca 1-3 m



Crataegus monogyna
Höjd ca 2-4 m


SLÄNT
med marktäckande växter
tex Sedummatta eller låga buskar
och marktäckande perenner

GEMENSAMMA HÄCKAR

Som kan bli höga om så önskas för rumsbildning, vind- och insynsskydd.
Alt 1 - Klippt häck av Oxel - Sorbus intermedia E
Alt 2 - klipps häck av Hagtorn - Crataegus monogyna

Båda kan hållas smala, ca 80 cm. Behöver klippas 2 ggr/år till önskad höjd.
Obs! Häckar mot gata behöver hållas lägre (80 cm) vid utfartars/korsningarssikttriangel.

För att minska risken för stora/totala växtförluster vid eventuella sjukdommar och/eller skadedjur rekommenderas inte samma häcksort som i etapp 1

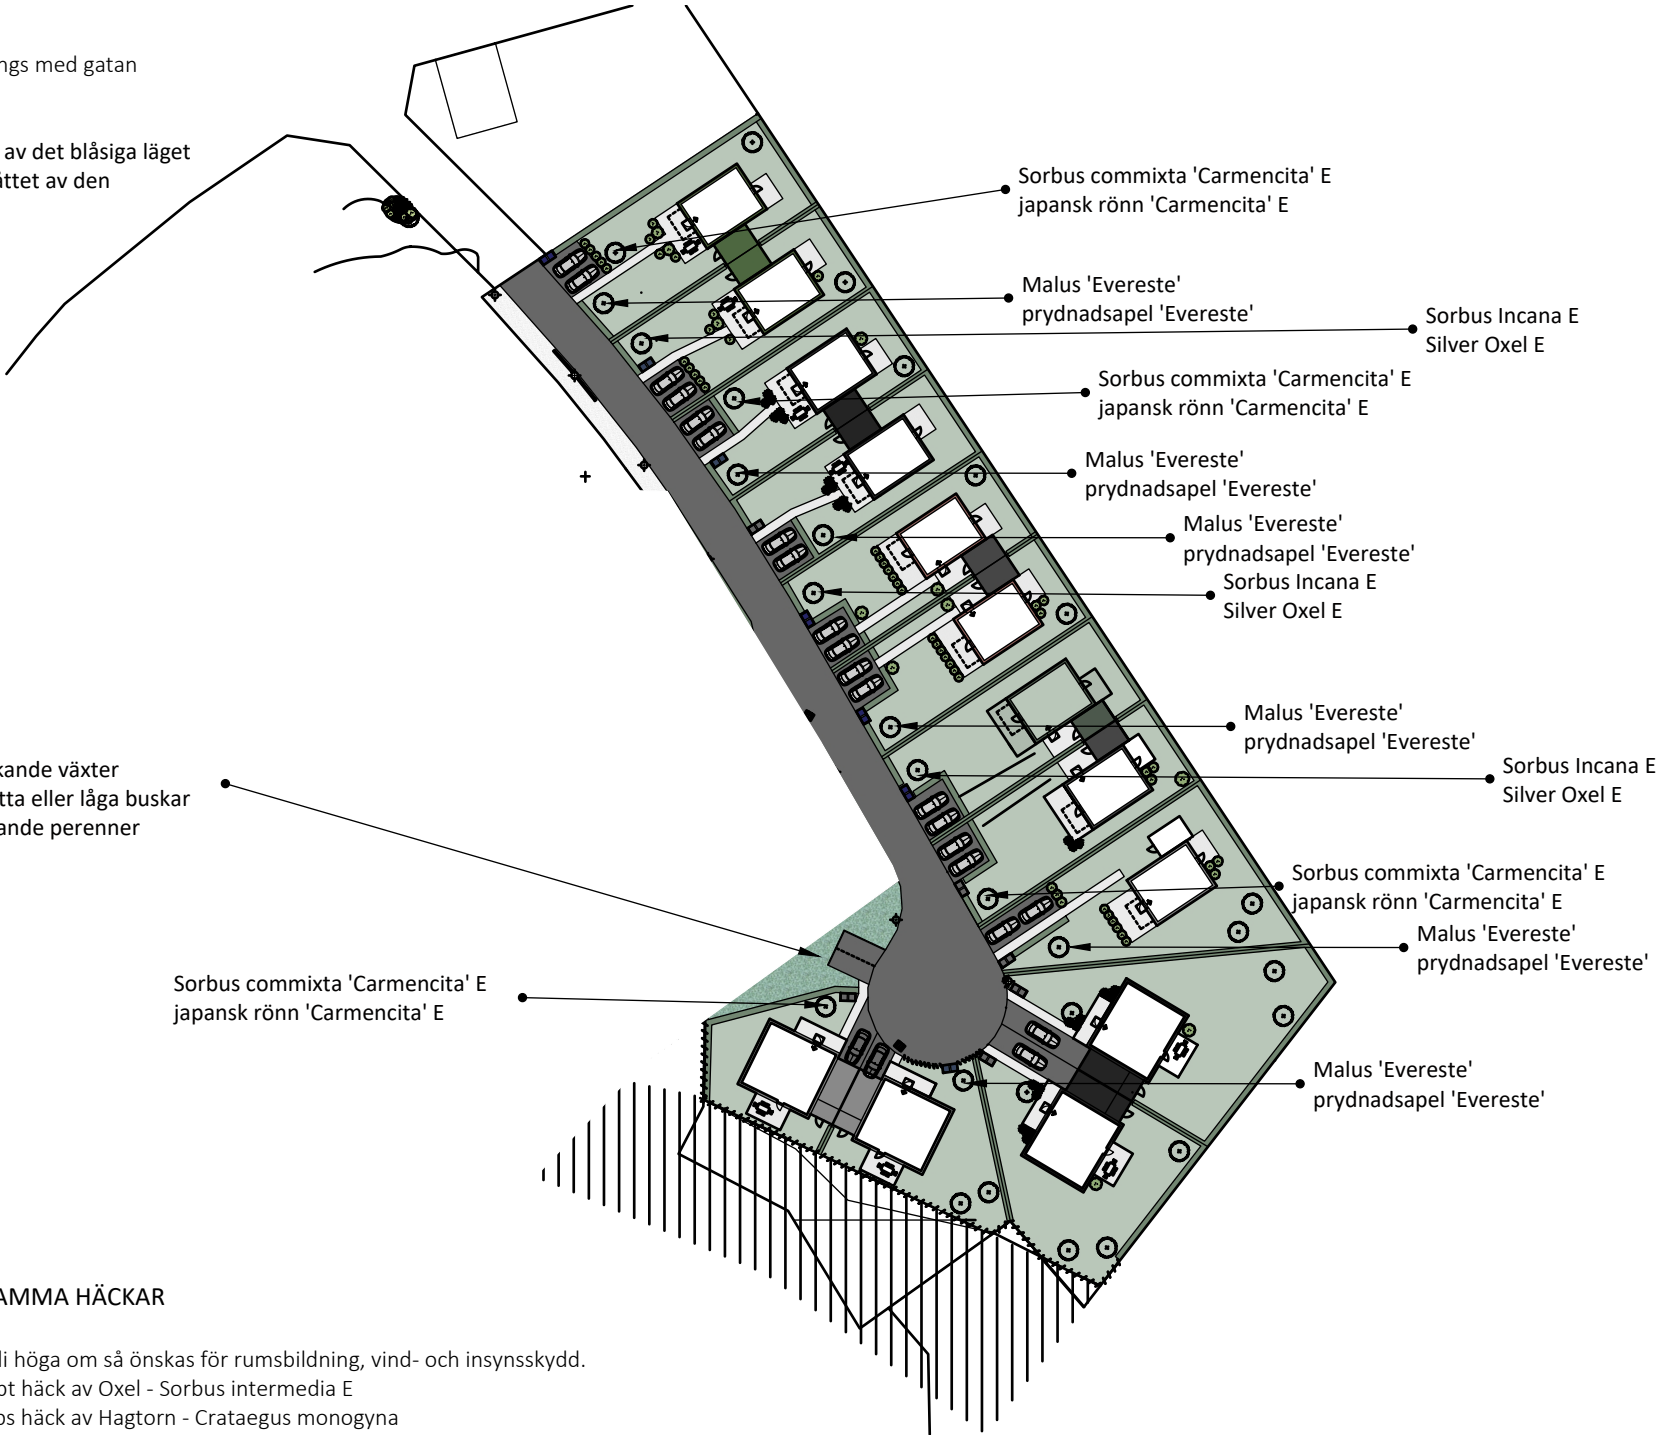

Sorbus commixta 'Carmencita' E
japansk rönn 'Carmencita' E


Höjd ca: 3 - 5m
Kronbredd som vuxen ca 2-4 m
Återfinns på flera ställen längs med gatan



Malus 'Evereste'
prydnadsapel 'Evereste'
Höjd 4 - 7 m
kronbredd som vuxen ca: 3 - 5 m

FÖRTYDLIGANDE

Illustrationsplanen redovisar ett övergripande förslag på utemiljö baserat på tillgängligt underlag.
Slutlig utformning och anpassning ska alltid verifieras och justeras på plats av ansvarig markentreprenör.

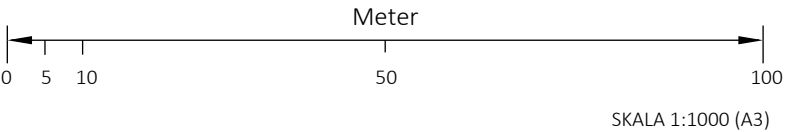

Hedenblads Trädgård & Design Tel: 0723-739340 Mail: hedenbladstradgard@gmail.com Dramsvik 677 45994 Ljungkile www.hedenbladstradgard.com		
STATUS	UTKAST	
HANDLING	ILLUSTRATIONSPLAN - Utemiljö Etapp 2	
BESKRIVNING ILLUSTRATIONSPLAN	RITNINGSNR L:18-1-05	REV 2.0
PROJEKT GEMENSAMT VÄXTMATERIAL	OBJEKT FURUHALL Kv Svälte Etapp	
RITAD AV PIA HEDENBLAD	DATUM 2026-05-23	SKALA 1:500 (A3)
Alla mått kontrolleras på plats före anläggning påbörjas. Förslaget tar ej hänsyn till avlopp, el- eller teleledningar. Anläggare ansvarar för att AMA för mark följs.		


ILLUSTRATIONSPLAN - VÄXTTEMA DOVGRÖN FASAD

DOVGRÖN FASAD

En mörkgrön fasad ger huset ett harmoniskt, rofyllt och naturligt intryck som smälter in i grönskan.

VÄXTTEMA

Växterna är valda att skapa harmoni med fasadfärgen och en lite mer naturlig och mjukare känsla med varma toner. Därav en avbrytade friväxande häck mot parkeringen.

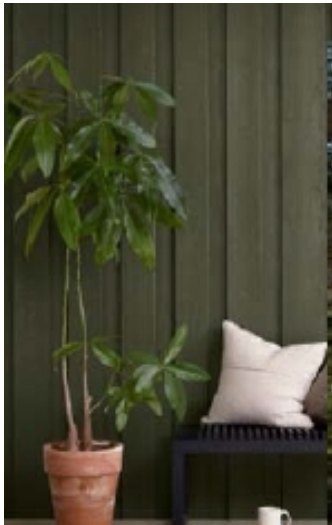

Physocarpus opulifolius
AMBER JUBILEE ('Jefam'PBR)
smällspirea AMBER JUBILEE ('Jefam'PBR)




Cornus mas - körsbärskornell
Höjd ca 4 - 6 m



Crataegus monogyna
Höjd ca 2-4 m



Sorbus intermedia E
Höjd ca 1-3 m

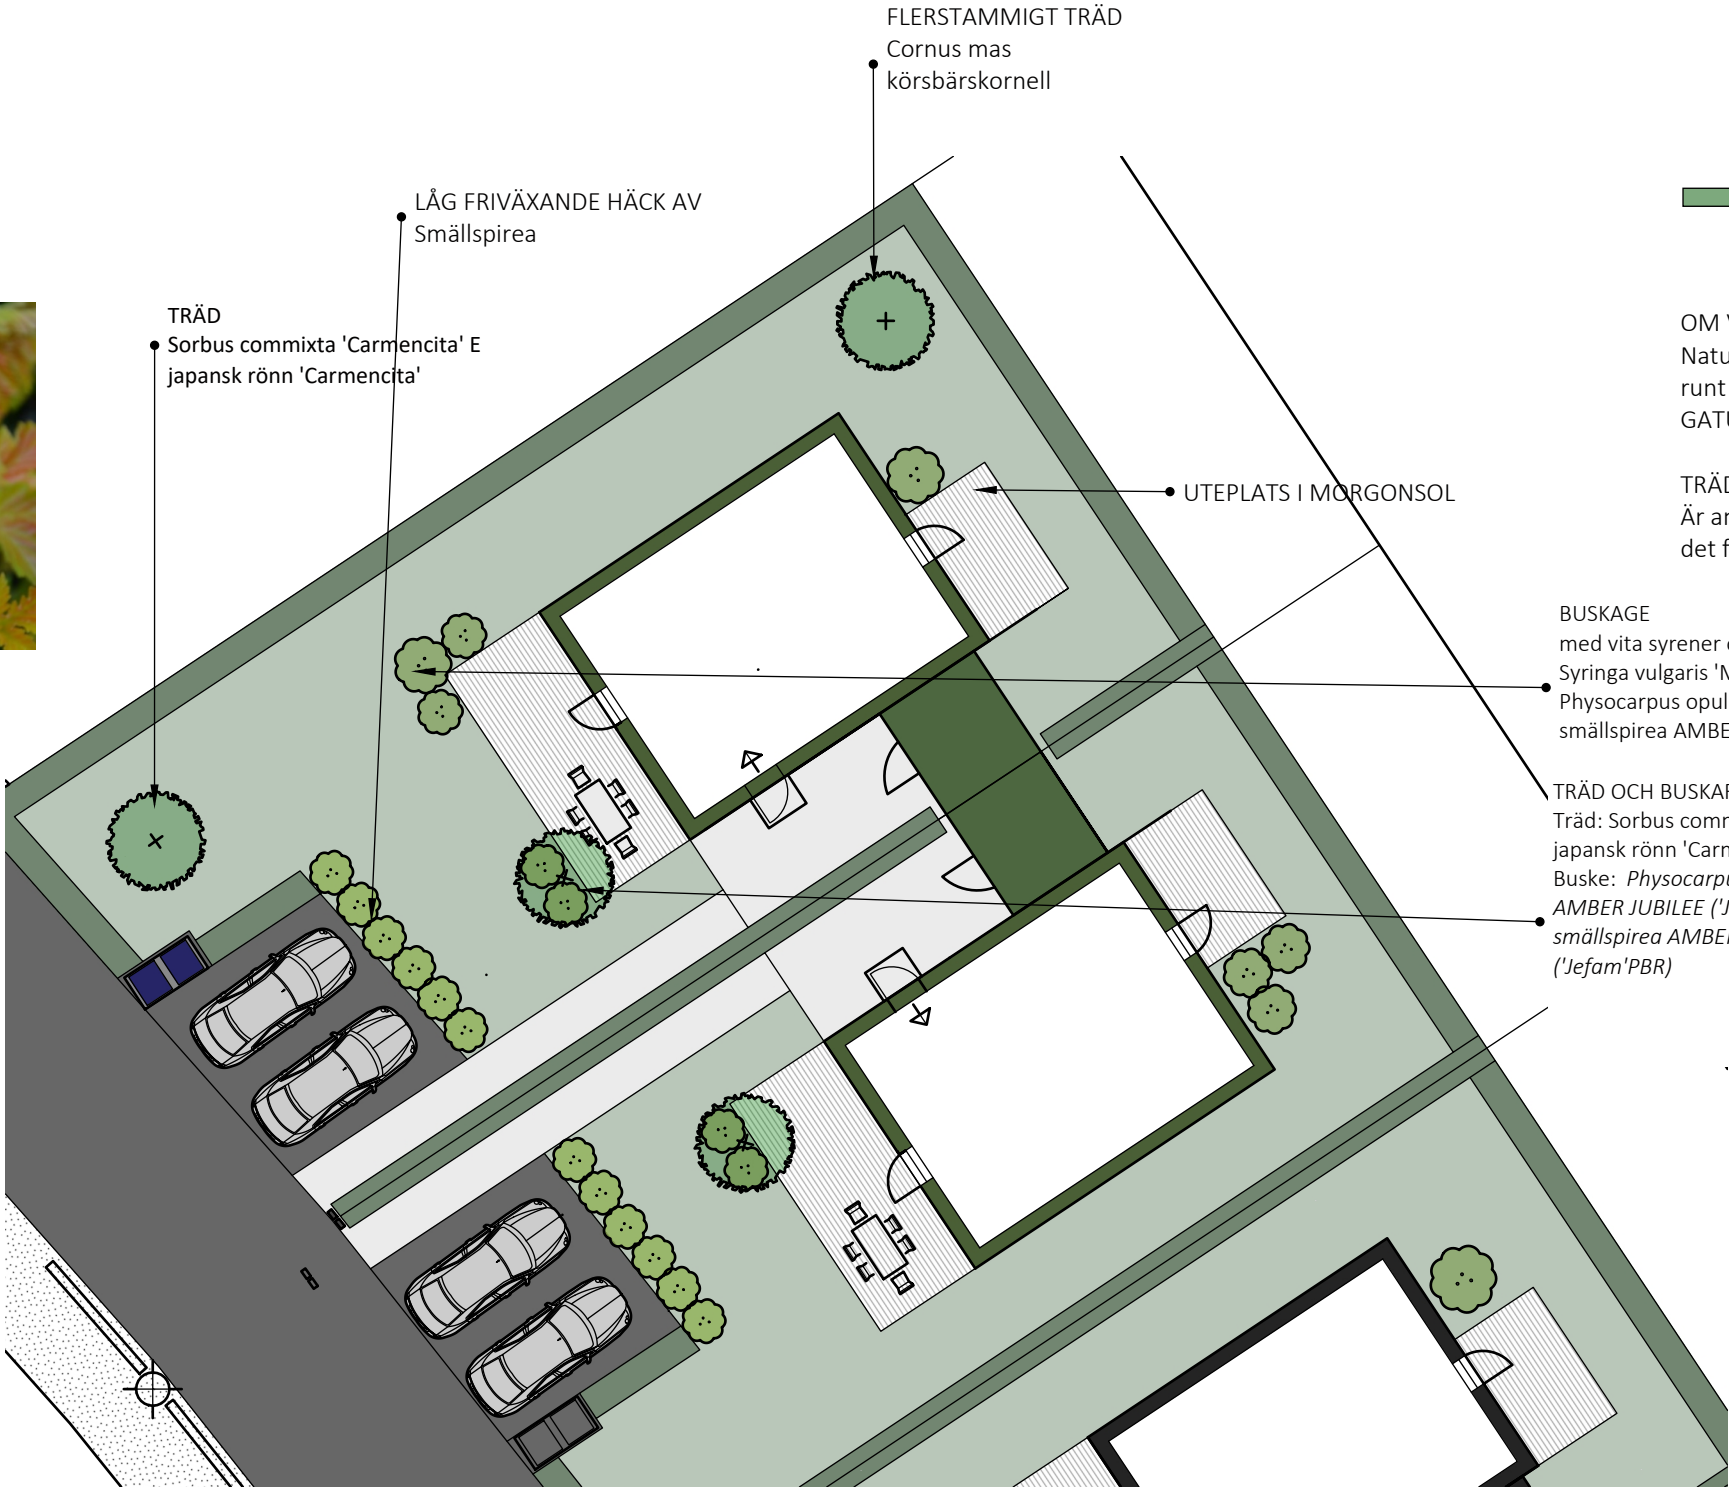

FÖRKLARINGAR



NYA TRÄD



NYA BUSKAR
Eller annan växtlighet (tex perenner)



NYA HÄCKAR
Klippta ca 80 cm breda

OM VÄXTERNA

Naturliga och tåliga äxter som knyter an till naturen runt om och till husens fasadfärg.

GATUTRÄD med en höjd av max 7 - 9 m

TRÄDGÅRDSTRÄD

Är anpassade till respektive husfärg och är unika för det för att förstärka fastighetens egna personligheten.

BUSKAGE

med vita syrener och Smällspirea
Syringa vulgaris 'Mme Lemoine' - syren 'Mme Lemoine'
Physocarpus opulifolius AMBER JUBILEE ('Jefam'PBR) - smällspirea AMBER JUBILEE

TRÄD OCH BUSKAR

Träd: Sorbus commixta 'Carmencita' E - japansk rönn 'Carmencita' E
Buske: Physocarpus opulifolius AMBER JUBILEE ('Jefam'PBR) smällspirea AMBER JUBILEE ('Jefam'PBR)



Sorbus commixta 'Carmencita' E
japansk rönn 'Carmencita' E

GEMENSAMMA HÄCKAR

Som kan bli höga om så önskas för rumsbildning, vind- och insynsskydd.


Alt 1 - Klippt häck av Oxel - Sorbus intermedia E

Alt 2 - klipps häck av Hagtorn - Crataegus monogyna

Båda kan hållas smala, ca 80 cm. Behöver klippas 2 ggr/år till önskad höjd.

Obs! Häckar mot gata behöver hållas lägre (80 cm) vid utfarters/korsningarssikttriangel.

För att minska risken för stora/totala växtförluster vid eventuella sjukdommar och/eller skadedjur rekommenderas en annan gemensam häck till etapp 2

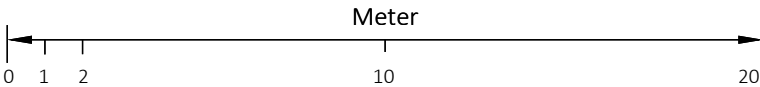

SKALA 1:200 (A3)



Hedenblads
Trädgård & Design

Tel: 0723-739340 Mail: hedenbladstradgard@gmail.com
Dramsvik 677 45994 Ljungkile www.hedenbladstradgard.com

STATUS			UTKAST		
HANDLING			ILLUSTRATIONSPLAN - Utemiljö Etapp 2		
BESKRIVNING	VÄXTTEMA GRÖN FASAD	RITNINGSNR	L:17-1-06	REV	2.0
PROJEKT	ETAPP 1 - UTEMILJÖ	OBJEKT	FURUHALL Kv Svälte Etapp		
RITAD AV	PIA HEDENBLAD	DATUM	2026-05-23	SKALA	1:200 (A3)
Alla mått kontrolleras på plats före anläggning påbörjas. Förslaget tar ej hänsyn till avlopp, el- eller teleledningar. Anläggare ansvarar för att AMA för mark följs.					

ILLUSTRATIONSPLAN - VÄXTTEMA FALURÖD FASAD

FALURÖD FASAD

Varm och inbjudande ton som fångar blicken utan skärpa; matt finish ger modern, nedtonad karaktär. knyter an till tradition med modern ton.

VÄXTTEMA

Romantiskt växtval med färger i grönt, vitt och med röda inslag i höstfärg och vintersilluett i grenar på Cornus Alba och i bären på Sorbus commixta. Stram form på planering ger modern känsla.



Cornus alba 'Elegantissima'
rysk kornell 'Elegantissima'

Malus 'Evereste'
prydnadsapel 'Evereste'



Malus 'Evereste'
prydnadsapel 'Evereste'
Höjd 4 - 7 m
kronbredd som vuxen ca: 3 - 5 m



Sorbus incana E - silveroxel E
Höjd ca : 7 - 9 m
Kronbredd som vuxen ca: 5 - 6 m



Rosa (Rugosa-Gruppen) 'Louise Bugnet'
rugosa-ros 'Louise Bugnet'



Sorbus incana E - silveroxel

Cornus alba 'Elegantissima'
rysk kornell 'Elegantissima'

Sorbus commixta 'Carmencita' E
japansk rönn 'Carmencita' E

Rosa (Rugosa-Gruppen) 'Louise Bugnet'
rugosa-ros 'Louise Bugnet'



Cornus alba 'Elegantissima'
rysk kornell 'Elegantissima'



Sorbus commixta 'Carmencita' E
japansk rönn 'Carmencita' E
Höjd ca 3 - 5 m, Kronbredd som vuxen ca 2 -4 m

FÖRKLARINGAR



NYA TRÄD



NYA BUSKAR
Eller annan växtlighet (tex perenner)



NYA HÄCKAR
Klippta ca 80 cm breda


OM VÄXTERNA

Naturliga och tåliga äxter som knyter an till naturen runt om och till husens fasadfärg.

GATUTRÄD med en höjd av max 7 - 9 m

TRÄDGÅRDSTRÄD

Är anpassade till respektive husfärg och är unika för det för att förstärka fastighetens egna personligheten.

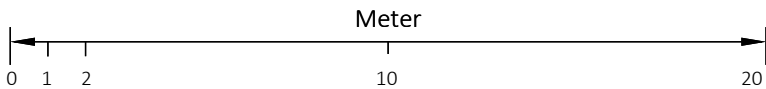

SKALA 1:200 (A3)



Hedenblads
Trädgård&Design

Tel: 0723-739340 Mail: hedenbladstradgard@gmail.com
Dramsvik 677 45994 Ljungskile www.hedenbladstradgard.com

STATUS		UTKAST	
HANDLING			
ILLUSTRATIONSPLAN - Utemiljö Etapp 2			
BESKRIVNING		RITNINGSNR	REV
VÄXTTEMA GRÖNFASAD		L:17-1-07	2.0
PROJEKT		OBJEKT	
ETAPP 1 - UTEMILJÖ		FURUHALL Kv Svälte Etapp	
RITAD AV		DATUM	SKALA
PIA HEDENBLAD		2026-05-23	1:200 (A3)
Alla mått kontrolleras på plats före anläggning påbörjas. Förslaget tar ej hänsyn till avlopp, el- eller teleledningar. Anläggare ansvarar för att AMA för mark följs.			

ILLUSTRATIONSPLAN - VÄXTTEMA MATTSVART FASAD

MATT SVART FASAD

En matt svart fasad ger trädgården en stilren och sofistikerad atmosfär som känns både modern och elegant.

VÄXTTEMA

Modern inspiration med färger i grönt, vitt och silver.
På solsidan är det silvrig träd och prydnadsgräs och på baksidan vintergrön buske med vita blommor som kommer blir mycket vackert mot fasaden.



PLANTERING VID ALTAN - Träd & Prydnadsgräs



Calamagrostis x acutiflora
'Karl Foerster'
tuvrör 'Karl Foerster'

RUMSBILDANDE TRÄD VID UTEPLATS

Höjd ca: 3 meter
(toppympas på 200 - 220 cm stam)
Pyrus salicifolia 'Pendula'
silverpäron 'Pendula'
Vacker träd med silvriga blad
och lätt hängande grenar.
Vita blommor i maj.



FÖRKLARINGAR



NYA TRÄD



NYA BUSKAR
Eller annan växtlighet (tex perenner)



NYA HÄCKAR
Klippta ca 80 cm breda

OM VÄXTERNA

Naturliga och tåliga äxter som knyter an till naturen
runt om och till husens fasadfärg.
GATUTRÄD med en höjd av max 7 - 9 m

TRÄDGÅRDSTRÄD

Är anpassade till respektive husfärg och är unika för
det för att förstärka fastighetens egna personligheten.




BUSKE
Rhododendron (Caucasicum-Gruppen) 'Cunningham's White'
caucasicum-rododendron 'Cunningham's White'



Sorbus commixta 'Carmencita' E
japansk rönn 'Carmencita' E
Höjd ca 3 - 5 m
Kronbredd som vuxen ca 2 -4 m



Malus 'Evereste'
prydnadsapel 'Evereste'
Höjd 4 - 7 m, kronbredd som vuxen ca: 3 - 5 m

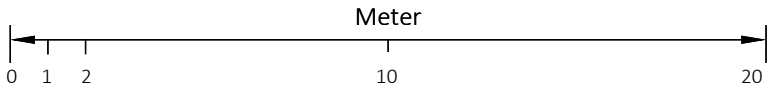

SKALA 1:200 (A3)



Hedenblads
Trädgård&Design

Tel: 0723-739340 Mail: hedenbladstradgard@gmail.com
Dramsvik 677 45994 Ljungkile www.hedenbladstradgard.com

STATUS		UTKAST	
HANDLING			
ILLUSTRATIONSPLAN - Utemiljö Etapp 2			
BESKRIVNING		RITNINGSNR	REV
VÄXTTEMA GRÖNFASAD		L:17-1-08	2.0
PROJEKT		OBJEKT	
ETAPP 1 - UTEMILJÖ		FURUHALL Kv Svälte Etapp	
RITAD AV		DATUM	SKALA
PIA HEDENBLAD		2026-05-23	1:200 (A3)
Alla mått kontrolleras på plats före anläggning påbörjas. Förslaget tar ej hänsyn till avlopp, el- eller teleledningar. Anläggare ansvarar för att AMA för mark följs.			

ILLUSTRATIONSPLAN - VÄXTTEMA JÄRNVITRIOLFASAD

JÄRNVITRIOL FASAD

Beständig, matt grå ton som åldras vackert och ger ett lugnt, tidlöst uttryck. Den grå nyansen samspelar med naturmiljöer och låter vegetationen ta plats.

VÄXTTEMA

Modernt uttryck med växter i grönt, vitt och vinrött som kommer att passa in mycket fin mot kulören på fasaden.



PRYDNADSGRÄS
Calamagrostis x acutiflora 'Karl Foerster'
tuvrör 'Karl Foerster'



Sorbus commixta 'Carmencita' E
japansk rönn 'Carmencita' E
Höjd ca: 3 - 5m
Kronbredd som vuxen ca 2-4 m



Malus 'Evereste'
prydnadsapel 'Evereste'
Höjd 4 - 7 m
kronbredd som vuxen ca: 3 - 5 m

- FÖRKLARINGAR
- NYA TRÄD
 - NYA BUSKAR
Eller annan växtlighet (tex perenner)

NYA HÄCKAR
Klippta ca 80 cm breda



OM VÄXTERNA
Naturliga och tåliga äxter som knyter an till naturen runt om och till husens fasadfärg.
GATUTRÄD med en höjd av max 7 - 9 m

TRÄDGÅRDSTRÄD
Är anpassade till respektive husfärg och är unika för det för att förstärka fastighetens egna personligheten.

PRYDNADSBUSKE
Physocarpus opulifolius LADY IN RED ('Tuilad'PBR)
smällspirea LADY IN RED ('Tuilad'PBR)
Höjd och bredd ca: 1,5 m



RUMSSKAPANDE TRÄD
Prunus cerasifera 'Nigra'
blodplommon 'Nigra'
Höjd ca 5 - 7 m
Kronbredd som vuxen ca 3 - 6 m

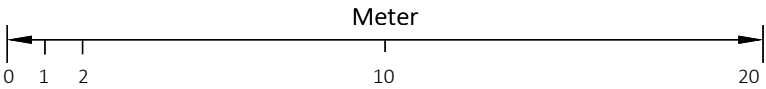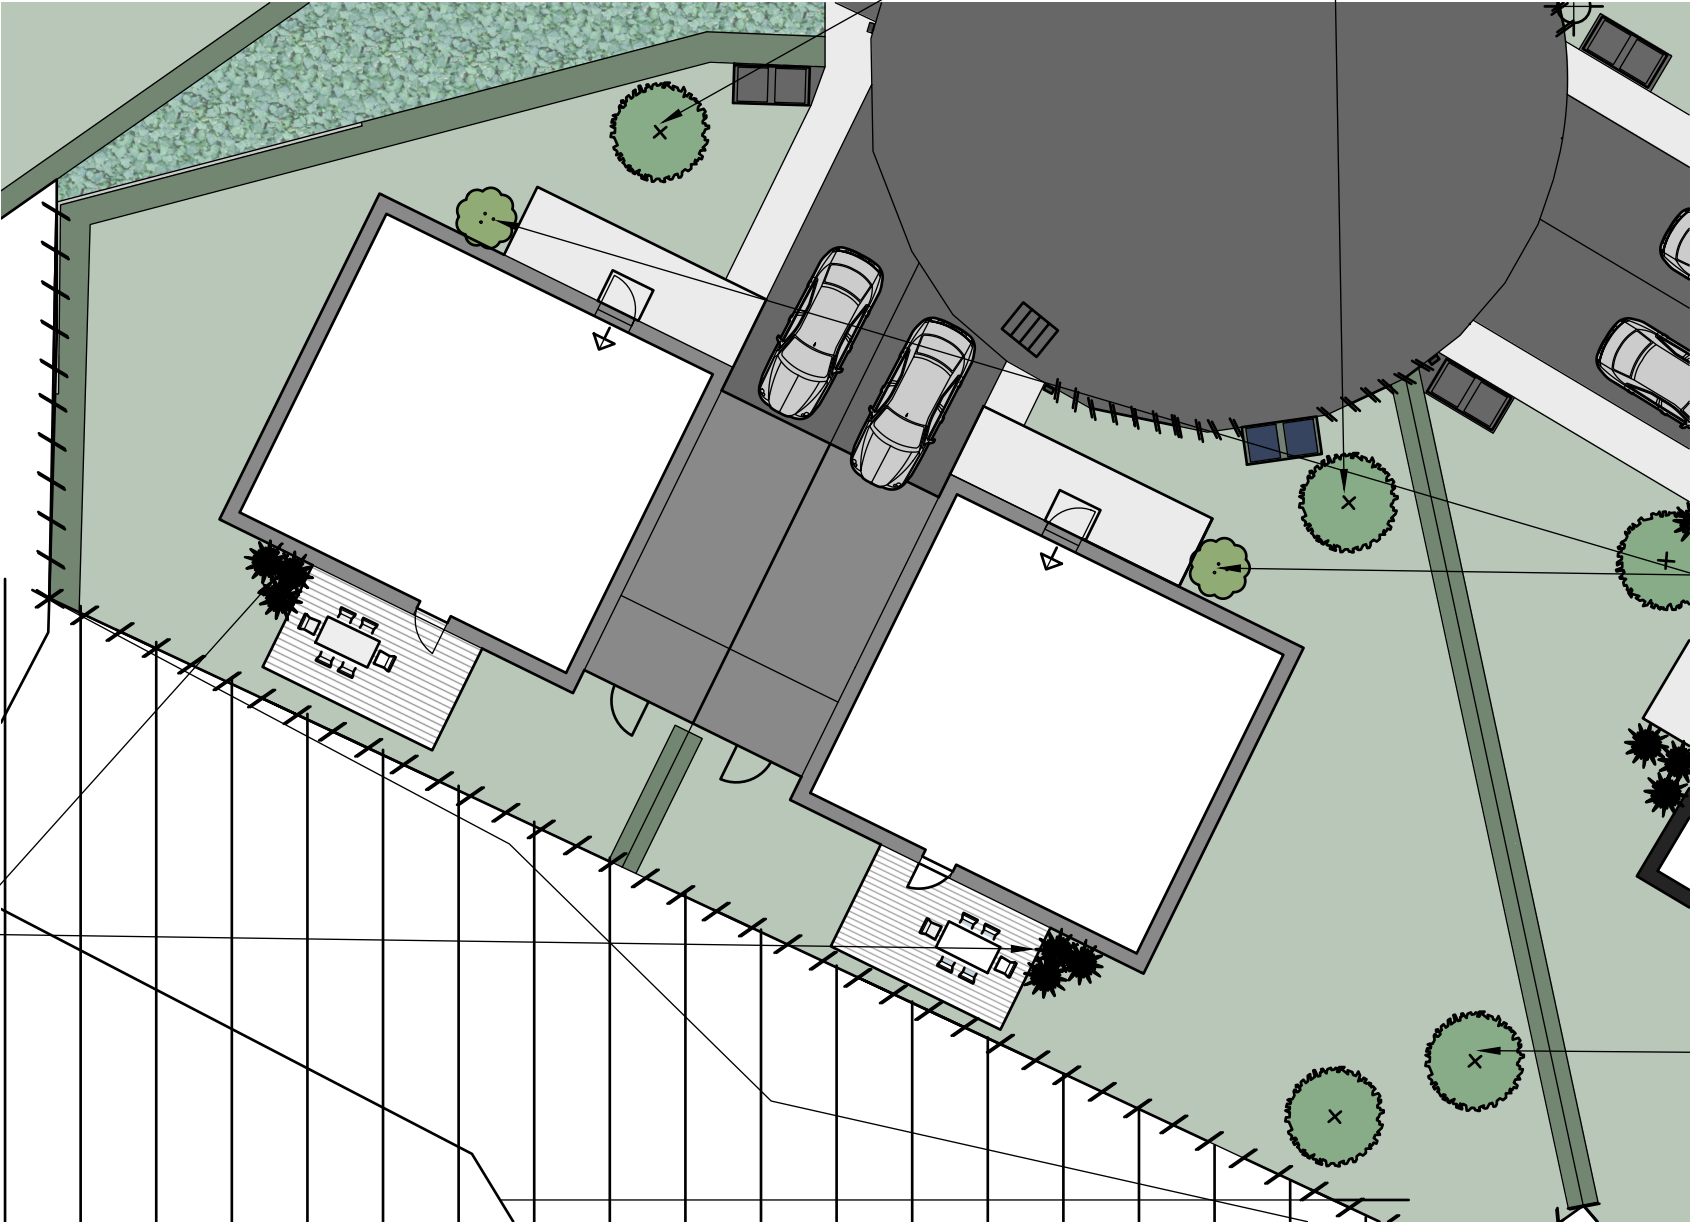

SKALA 1:200 (A3)

