
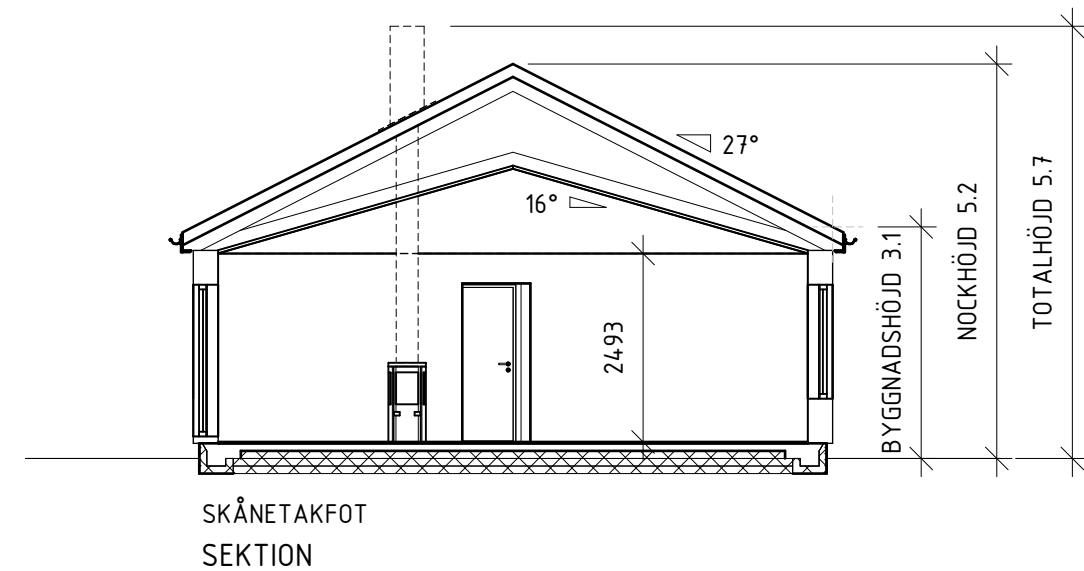


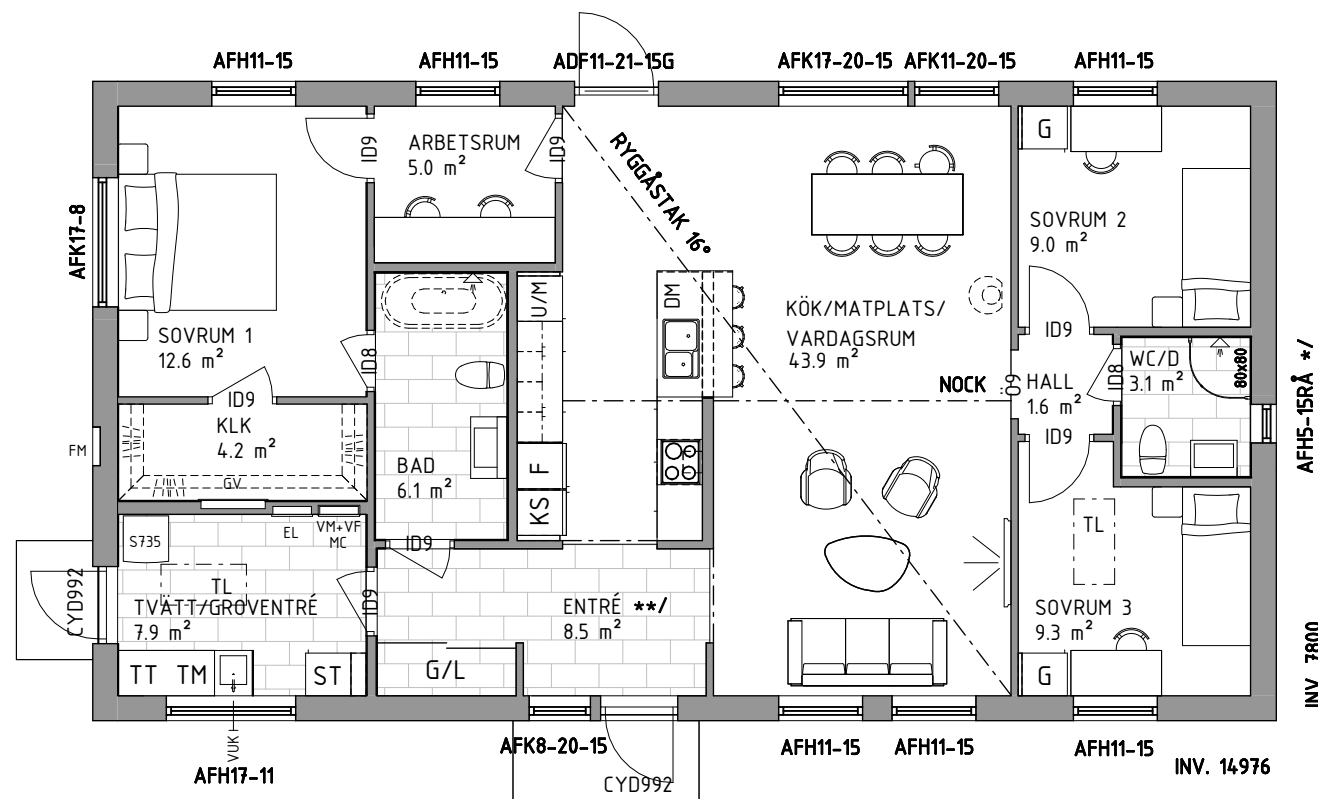

SMART 117-2 - PL262

FASTIGHETSBETECKNING

SKISSNUMMER:

DATUM: 2026-03-13

ARKITEKT: FRIDA ANDERSSON

DENNA RITNING ÄR MYRESJÖHUS EGENDOM. DEN FÅR EJ KOPIERAS OCH DESS INNEHÅLL FÅR EJ DELGES TREDJE PERSON UTAN VÅRT SKRIFTLIGA TILLSTÅND. ÖVERTRÄDELSE AV DENNA BESTÄMMELSE BEIVRAS ENLIGT LAG.


BOAREA (BOA)			BYGGNADSAREA (BYA)			BRUTTOAREA (BTA)		
PLAN 1	BOA	116.8 m ²	PLAN 1	BYA	132.4 m ²	PLAN 1	BTA	132.4 m ²

**/ PLANT INNERTAK I ENTRÉN

www.myresjohus.se | 010-434 10 00 | 574 85 VETLANDA




Myresjöhus

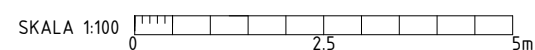





FASAD FRAMSIDA

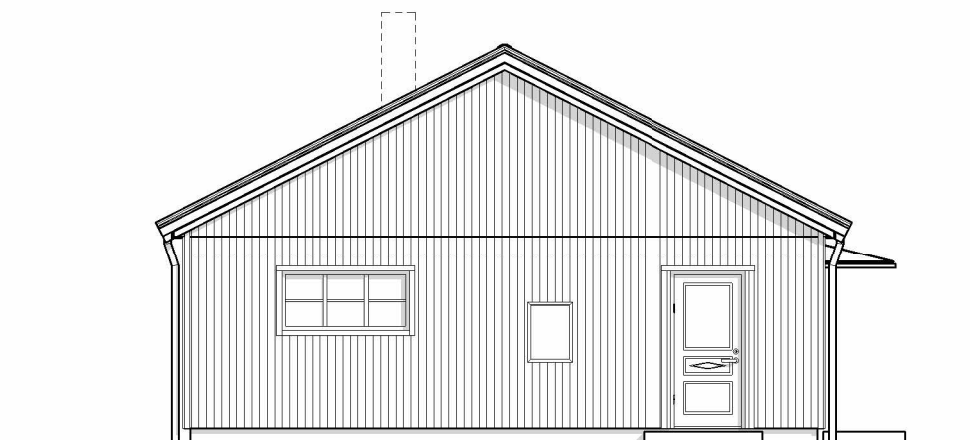

FASAD VÄNSTERSIDA

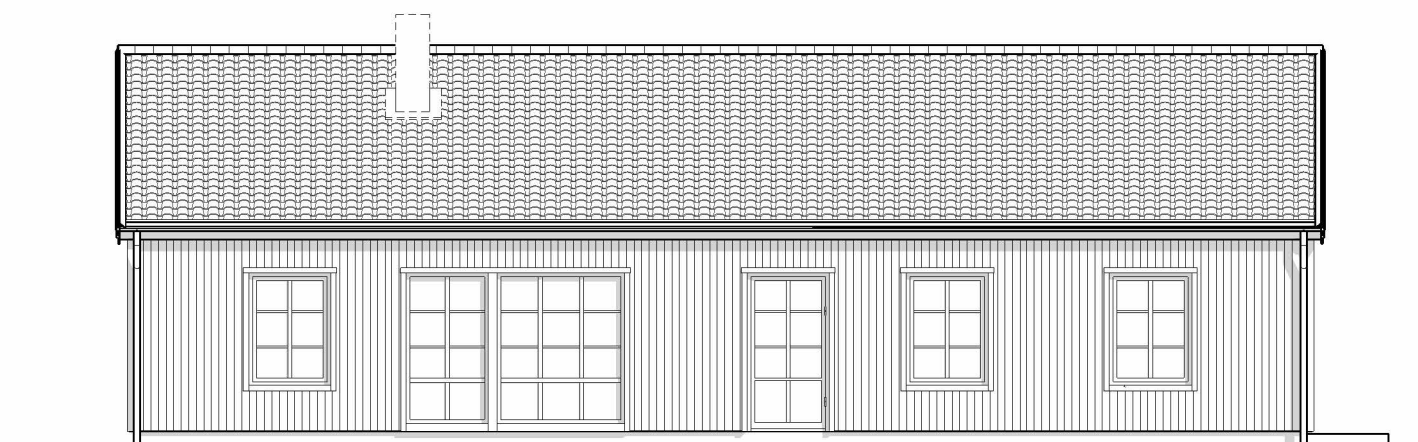

FASAD BAKSIDA

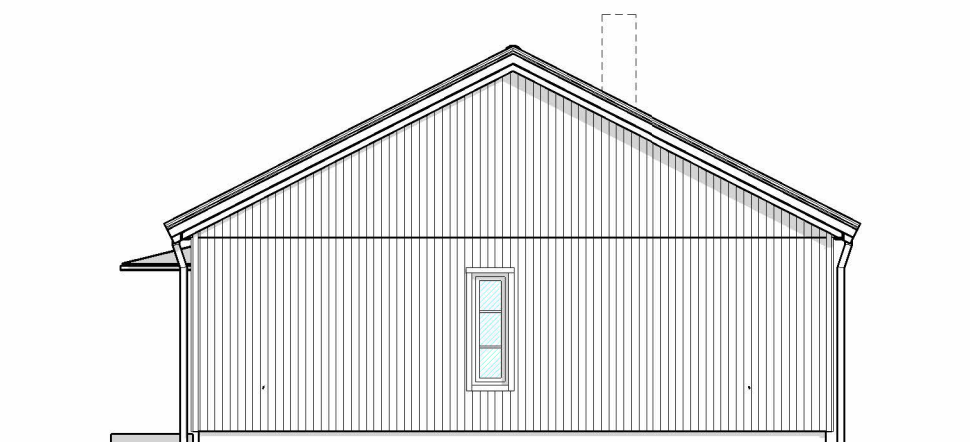

FASAD HÖGERSIDA


SMART 117-2 - PL262

FASTIGHETSBETECKNING

HUSTYP: A26117-8R

SKISSNUMMER:

DENNA RITNING ÄR MYRESJÖHUS EGENDOM. DEN FÅR EJ KOPIERAS OCH DESS
INNEHÅLL FÅR EJ DELGES TREDJE PERSON UTAN VÅRT SKRIFTLIGA TILLSTÅND.
ÖVERTRÄDELSE AV DENNA BESTÄMMELSE BEIVRAS ENLIGT LAG.

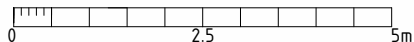SKALA 1:100  5m

DATUM: 2026-03-13

ARKITEKT: FRIDA ANDERSSON


RITAD AV: TAMARA STRAZMESTEROV

www.myresjohus.se | 010-434 10 00 | 574 85 VETLANDA

 **Myresjöhus**



PERSPEKTIV - MODELLVYER

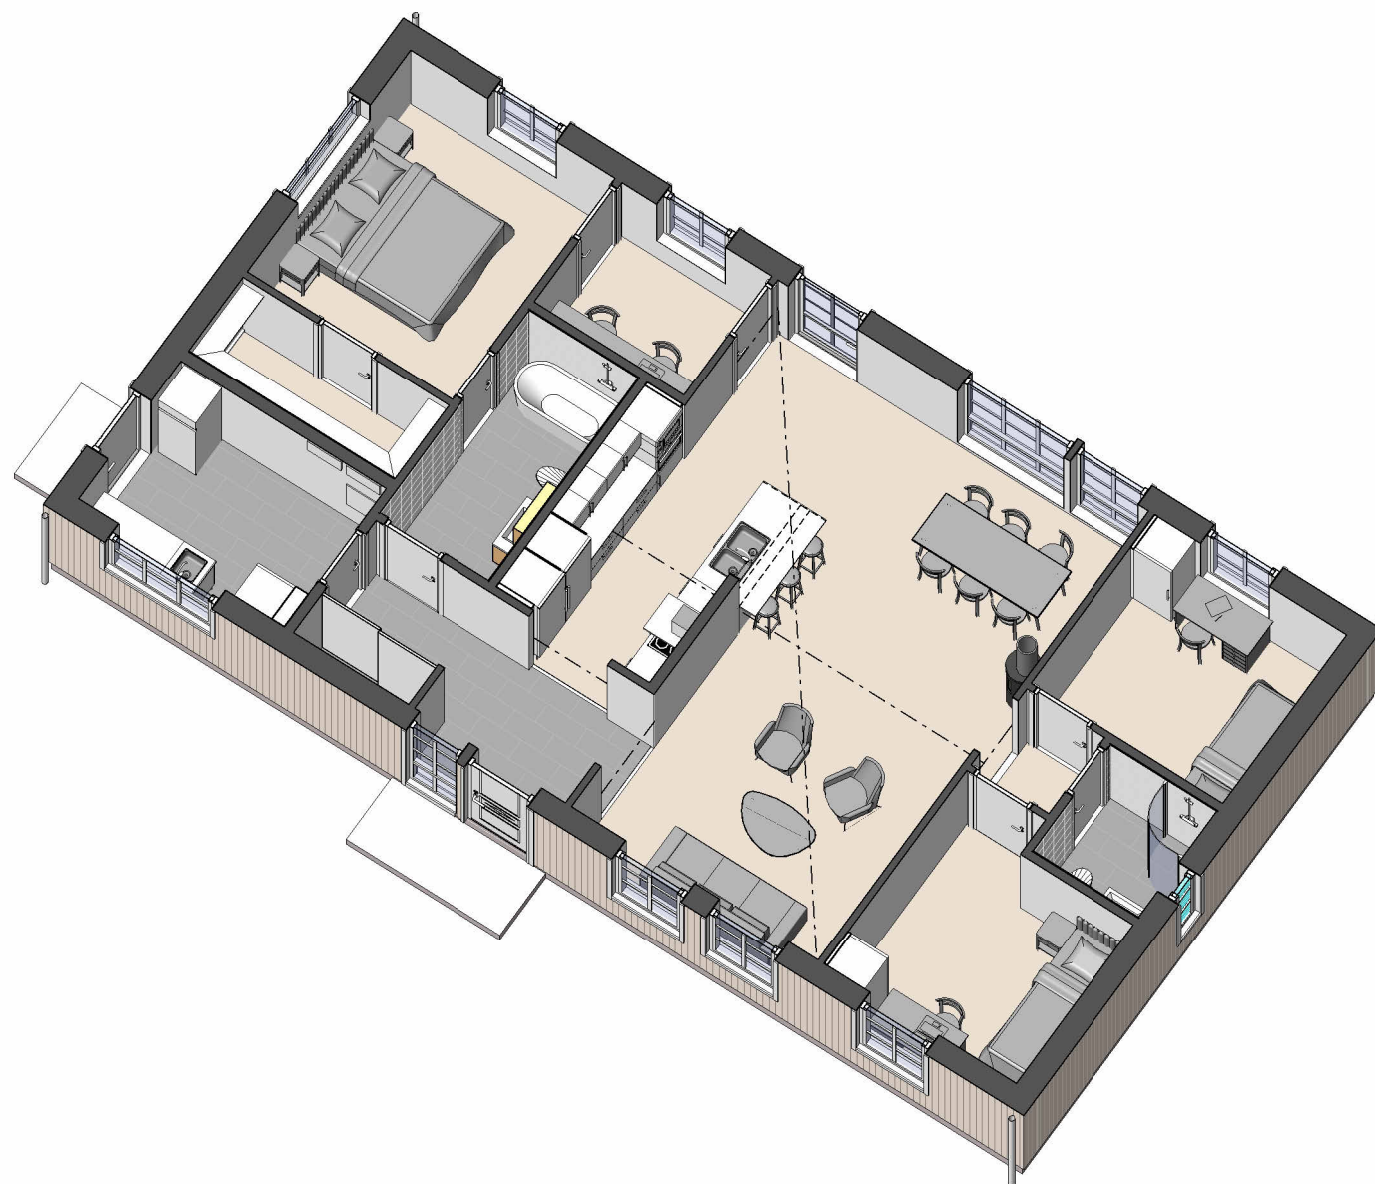

BOTTENVÅNING

SMART 117-2 - PL262

FASTIGHETSBETECKNING

HUSTYP: A26117-8R

SKISSNUMMER:

DENNA RITNING ÄR MYRESJÖHUS EGENDOM. DEN FÅR EJ KOPIERAS OCH DESS INNEHÅLL FÅR EJ DELGES TREDJE PERSON UTAN VÅRT SKRIFTLIGA TILLSTÅND. ÖVERTRÄDELSE AV DENNA BESTÄMMELSE BEIVRAS ENLIGT LAG.

HUSET PÅ DENNA RITNING KAN VARA UTRUSTAT MED TILLVAL SOM MEDFÖR PRISJUSTERING.

DATUM: 2026-03-13

ARKITEKT: FRIDA ANDERSSON

RITAD AV: TAMARA STRAZMESTEROV

www.myresjohus.se | 010-434 10 00 | 574 85 VETLANDA

 **Myresjöhus**