

Samhällsbyggnadsnämnden
Box 66 , 742 21 ÖSTHAMMAR
0173-860 00, samhallsbyggnadsnamnden@osthammar.se

Om sökanden/byggherren är ett företag ska bevis om firmatecknare medskickas

Ansökan avser (Ifylls i tillämpliga delar)

- Bygglov Tidsbegränsat bygglov högst fem år (t o m datum) Marklov Rivningslov
- Periodiskt tidsbegränsat bygglov (fr o m - t o m datum)
- Bygglov där förhandsbesked lämnats (datum) Ändring/Förnyelse av bygglov (dnr)
- Villkorsbesked

Fastighet och sökande/byggherre

Fastighetsbeteckning ÖSTERBYBRUK 5:1		Fastighetens adress SKYTBACKSVÄGEN 244	
Sökanden: Förnamn KJELL		Efternamn NILSSON	
Utdelningsadress (gata, box etc.) SKYTBACKSVÄGEN 244		Telefon (även riktnr) 0295-21262	
Postnummer 74831	Postort ÖSTERBYBRUK	E-postadress KJELL.B.NILSSON@SANDVIK.COM	
Faktureringsadress (om annan än ovan)			Företagets projektnummer
Medsökanden: Förnamn		Efternamn	
Byggherre: Förnamn		Efternamn	
E-postadress		Telefon (även riktnr)	
Fastighetsägare, tomträttsinnehavare (om annan än sökanden)			

Kontaktperson

Kontaktperson: Namn KJELL NILSSON	Telefon (även riktnr) 0295-21262	Telefon (även riktnr)
E-postadress		

Ärende

<input checked="" type="checkbox"/> Nybyggnad	<input type="checkbox"/> Tillbyggnad	<input type="checkbox"/> Ombyggnad	<input type="checkbox"/> Rivning	Ange orsak
<input type="checkbox"/> Ändring	<input type="checkbox"/> Ändrad användning:	Från		Till
<input type="checkbox"/> Inredande av ytterligare bostad/lokal	<input type="checkbox"/> Annat (se anvisningar)			

Byggnad

<input type="checkbox"/> Enbostadshus	<input type="checkbox"/> Enbostadshus i grupp	<input type="checkbox"/> Rad-, par-, kedjehus	<input type="checkbox"/> Tvåbostadshus	<input type="checkbox"/> Fritidshus	<input type="checkbox"/> Flerbostadshus	Antal berörda lägenheter
<input type="checkbox"/> Industri- och lagerbyggnad	<input checked="" type="checkbox"/> Garage och förråd	<input type="checkbox"/> Studentbostadshus	<input type="checkbox"/> Hus för äldre eller funktionshindrade	<input type="checkbox"/> Annat specialbostadshus	därav specialbostad	
<input type="checkbox"/> Annan byggnad eller anläggning, ange vilken						

Areauppgifter m m

Byggnadsarea m ²	Nyttillkommen bruttoarea 77,7 m ²	Därav bruttoarea bostäder m ²	Nyttillkommen bostadsarea (boarea) m ²
Planerad upplåtelseform för eventuella bostadslägenheter			
Byggnadsarbetena avses att påbörjas	Datum 14/17	Planerad byggtid	Antal månader 3
Uppskattad sammanlagd produktionskostnad, inkl moms			1 000-tal kronor 200



Kontrollansvarig

Anmäls på särskild blankett

<input type="checkbox"/> Riksbehörig kontrollansvarig är anmäld	<input type="checkbox"/> Normal art	<input type="checkbox"/> Komplexerad art
<input type="checkbox"/> Söker godkännande för aktuellt projekt		

Utvändiga material och färger (vid ny- och tillbyggnad, ombyggnad samt ändring)

Fasadbeklädnad						Annat	Färg (NCS-nr)
<input type="checkbox"/> Tegel	<input type="checkbox"/> Betong	<input type="checkbox"/> Plåt	<input checked="" type="checkbox"/> Trä	<input type="checkbox"/> Puts	<input type="checkbox"/> Glas		
Takbeläggning							
<input type="checkbox"/> Lertegel	<input type="checkbox"/> Betong	<input checked="" type="checkbox"/> Plåt	<input type="checkbox"/> Papp	<input type="checkbox"/> Skiffer	<input type="checkbox"/> Koppar		
Fönster			Fönsterbågar				
<input type="checkbox"/> Isolerglas	<input type="checkbox"/> Treglas	<input type="checkbox"/> En-/Tvåglas	<input type="checkbox"/> Trä	<input type="checkbox"/> Plast	<input type="checkbox"/> Lättmetall		
Anslutning till				Uppvärmningssätt			
	Kommunalt	Gemensamhets- anläggning	Enskild anläggning	<i>LUFTVÄRME PUMP</i>			
Vatten	<input checked="" type="checkbox"/>	<input type="checkbox"/>	<input type="checkbox"/>	Grundläggningssätt			
Avlopp	<input checked="" type="checkbox"/>	<input type="checkbox"/>	<input type="checkbox"/>	<i>PLATTA PÅ MARK</i>			
Dagvatten	<input type="checkbox"/>	<input type="checkbox"/>	<input type="checkbox"/>				

Information

NPBL 9 kap 22 § Om ansökningsen är ofullständig, får byggnadsnämnden förelägga sökanden att avhjälpa bristerna inom en viss tid. Föreläggandet ska innehålla en upplysning om att ansökan kan komma att avvisas eller att ärendet kan komma att avgöras i befintligt skick om föreläggandet inte följs. Om föreläggandet inte följs, får byggnadsnämnden avvisa ansökan eller avgöra ärendet i befintligt skick.

Sakkunnigutlåtande (NPBL 8 kap 4 §)

<input type="checkbox"/> Tillgänglighet	<input type="checkbox"/> Funktionalitet	<input type="checkbox"/> Konstruktion	<input type="checkbox"/> Energihushållning
<input type="checkbox"/> Brandsäkerhet	<input type="checkbox"/> Miljö och hälsa	<input type="checkbox"/> Vatten och avlopp	<input type="checkbox"/> Buller
<input type="checkbox"/> Kulturhistoriskt värde			

Bilagor

Bifogade handlingar			
<input checked="" type="checkbox"/> Situationsplan	<input type="checkbox"/> Nybyggnadskarta (tomtkarta)	<input type="checkbox"/> Planritningar	<input type="checkbox"/> Rivningsplan
<input checked="" type="checkbox"/> Sektioner	<input type="checkbox"/> Fasadritningar	<input type="checkbox"/> Bevis om färdigställandeskydd	
<input type="checkbox"/> Bygghörsförsäkring	<input type="checkbox"/> Teknisk beskrivning	<input type="checkbox"/> Anmälan kontrollansvarig	
Annat			

Om ansökan avser rivning eller ändrad användning ange

Husets ursprungliga byggnadsår eller användning under den senaste 10-årsperioden		
Antal lägenheter före åtgärden	Antal hissar före åtgärden	Antal hissar som installerats

Beskrivning av projektet och eventuella förtydliganden till ovan lämnade uppgifter

Avgift

Avgift betalas enligt av kommunen fastställd taxa

Kommunikation

Godkänner du/ni kommunikation via e-post

Ja Nej







Ovanstående personuppgifter kommer att behandlas enligt personuppgiftslagen (PUL)

Underskrifter

Sökandens underskrift <i>Kjell Nilsson</i>	Medsökandens underskrift
Namnförtydligande <i>KJELL NILSSON</i>	Namnförtydligande

Kommunens uppgifter


Datum för beslut	Län	Kommun	Församling
------------------	-----	--------	------------

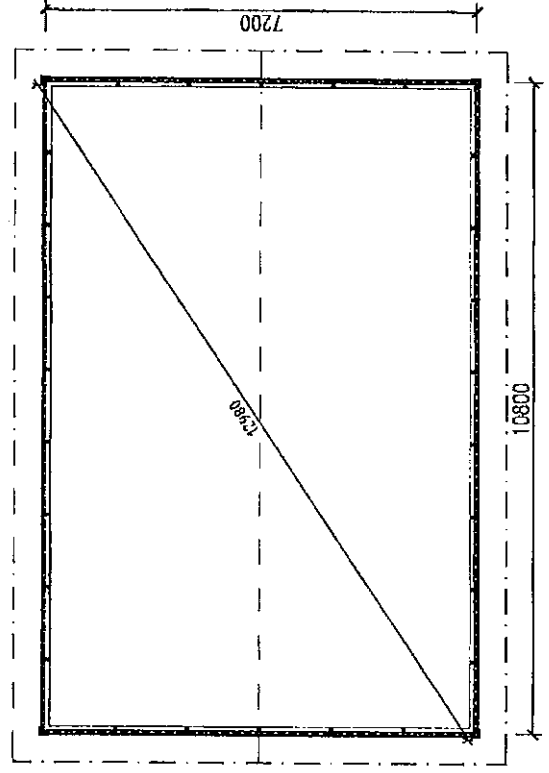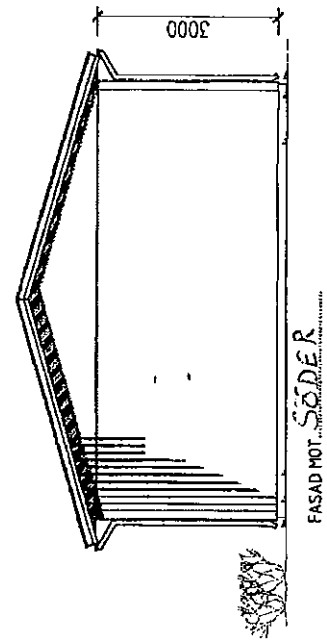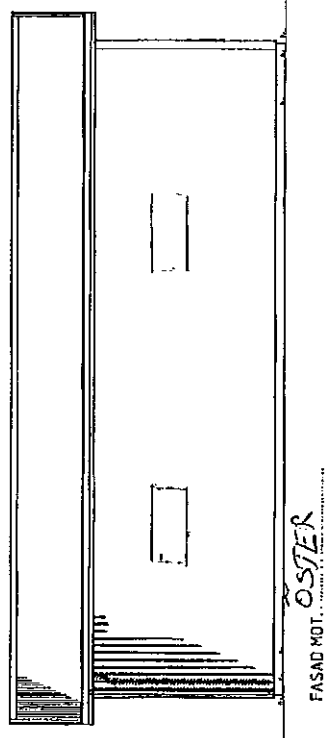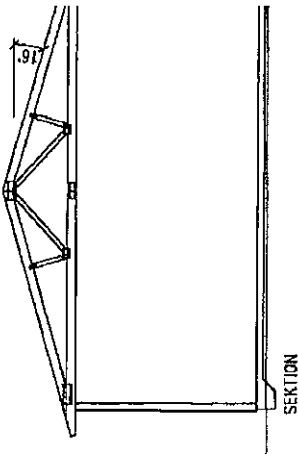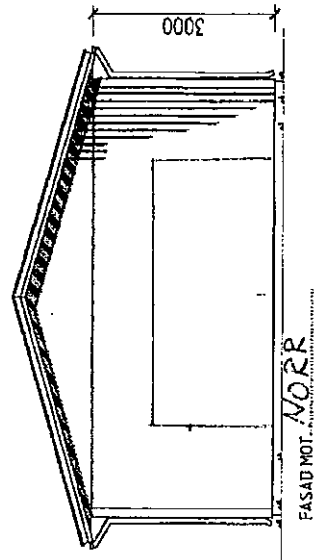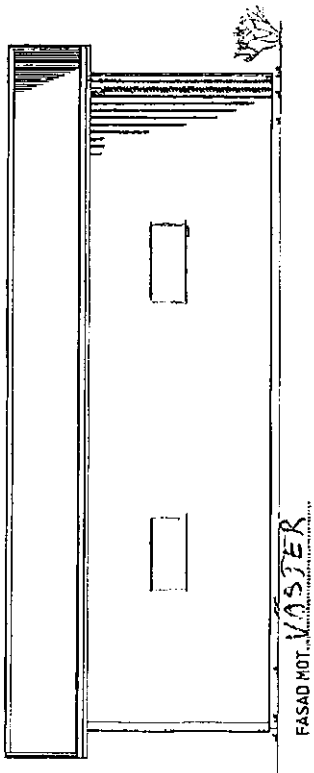

ÖSTHAMMARS KOMMUN
 Samhällsbyggnadsnämnden


2014 -02- 13

Dnr Dpl

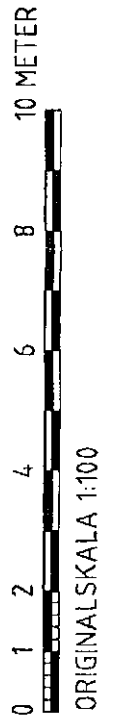

BET	ART	ÄGAREN/ÄVSER
		BYGGLOVHA
		BYGGLOV RITNINGSARKII
		FÖRSLAG TILL NYBYGGNAD
		FASTIGHET:
		ÄGARE
		DATUM
UPPDRAGNR	RITAD/ÄRSR AV	
	JSN	
DATUM	ANSVARIG	
2011-01-01	JONAS SJÖL	
SKALA	NUMMER	
1:100 (A3)	A 79	01

ÖSTHAMMARS KOMMUN
Samhällsbyggnadsnämnden
2014 -02- 13
Dnr _____ Dpl _____

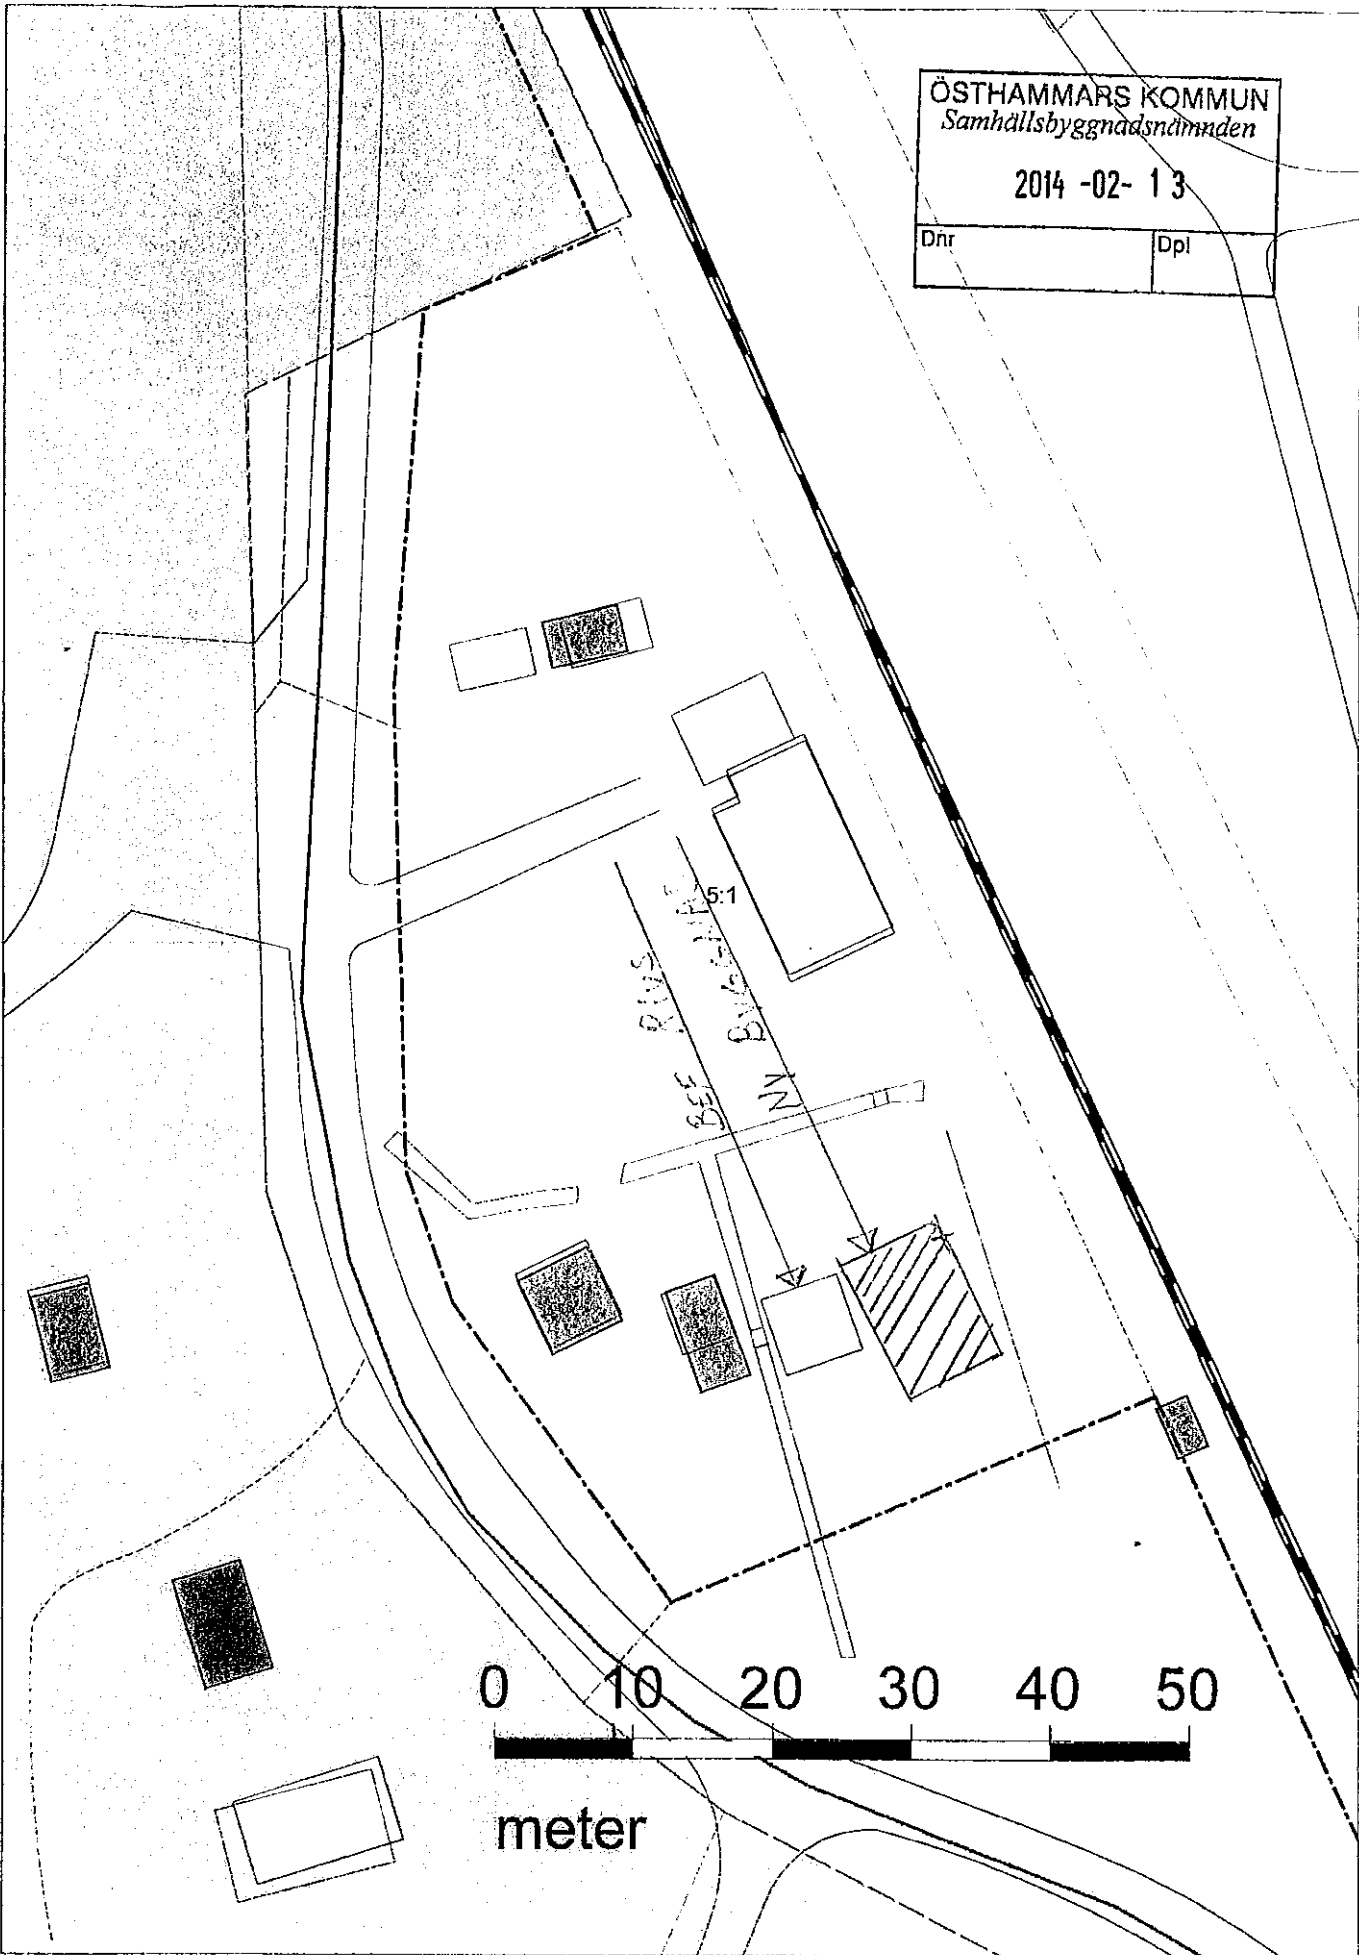

0 10 20 30 40 50
meter