


# BRF EKBACKEN

## BOSTAD 2

5 rum och kök / 174 kvm BOA + 21 kvm BIA

## BOTTENVÅNING

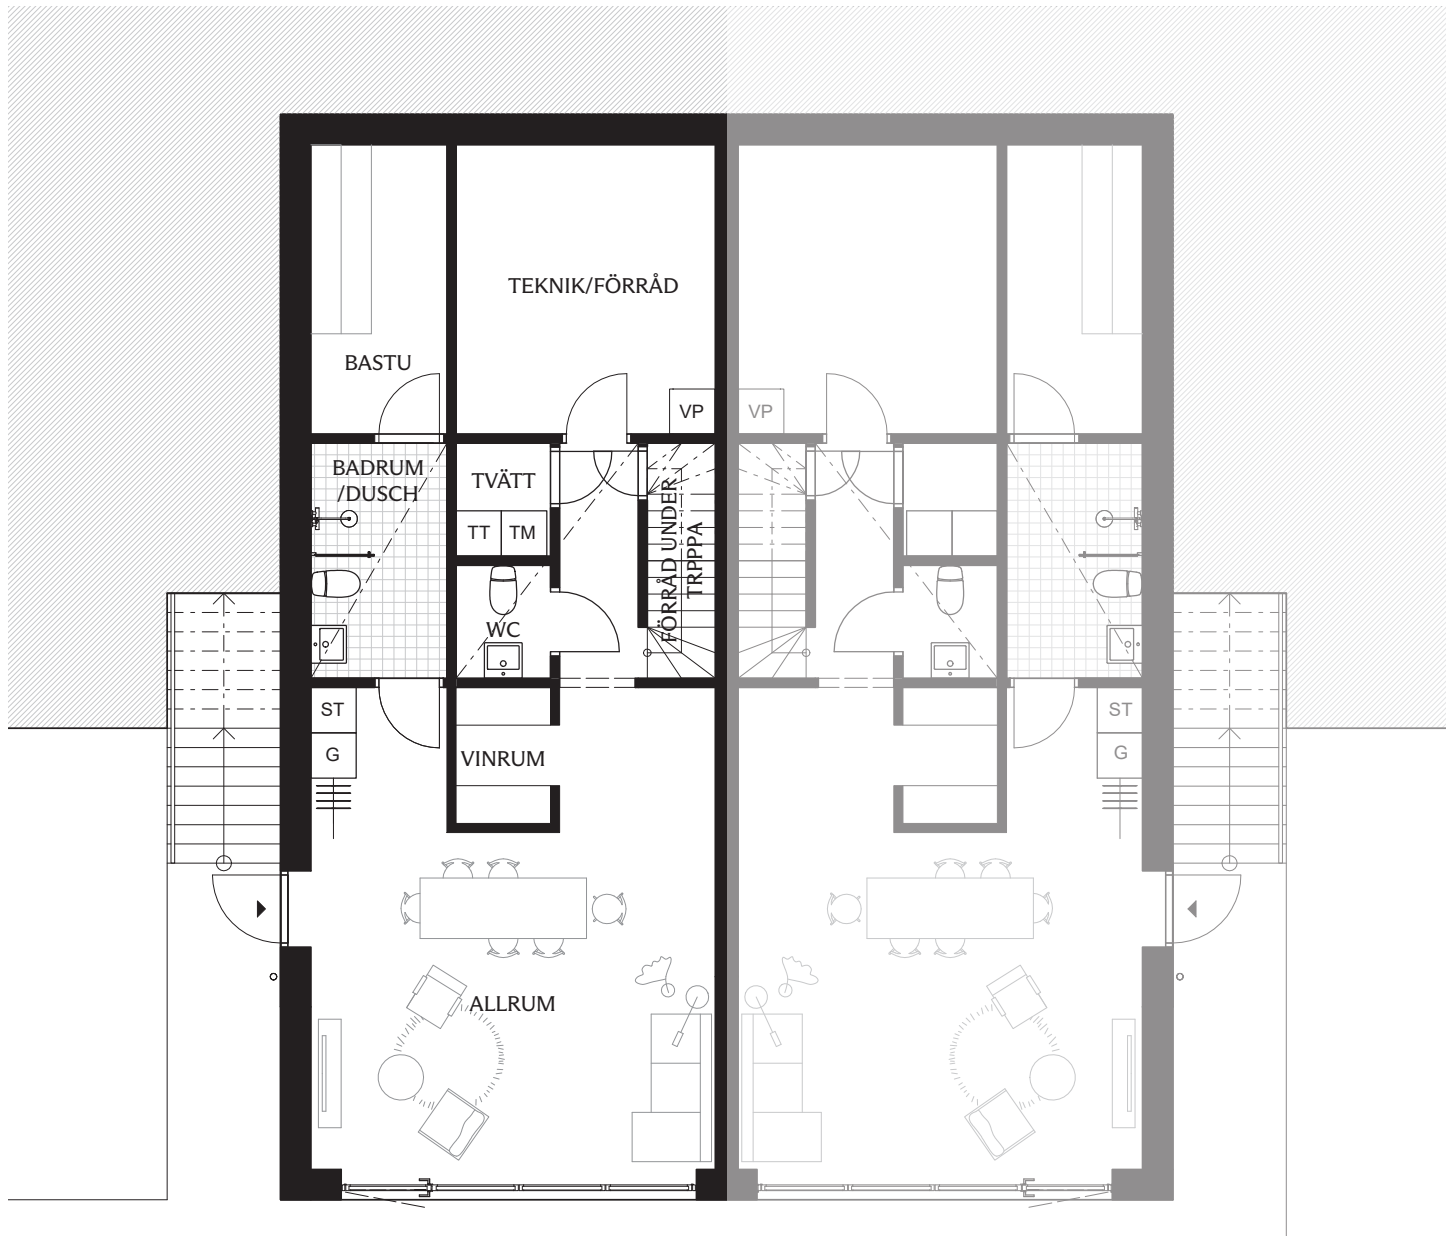


### FÖRKLARINGAR

|            |             |            |                                     |
|------------|-------------|------------|-------------------------------------|
| <b>G</b>   | GARDEROB    | <b>U/M</b> | UGN/MIKRO                           |
| <b>L</b>   | LINNESKÅP   | <b>DM</b>  | DISKMASKIN                          |
| <b>ST</b>  | STÄDSKÅP    | <b>SP</b>  | SPISHÄLL                            |
| <b>VP</b>  | VÄRMEPANNA  | <b>KP</b>  | KAPPHYLLA/KLÄDSTÅNG                 |
| <b>TM</b>  | TVÄTTMASKIN | <b>ES</b>  | ELDSTAD INKL. VENTILKANAL (TILLVAL) |
| <b>TT</b>  | TORKTUMLARE | <b>FV</b>  | FÖRSTÄRKT TV-VÄGG                   |
| <b>K/F</b> | KYL/FRYS    | <b>IS</b>  | INSYNSSKYDD                         |



SKALA 1:100

### ORIENTERINGSGRÄNS

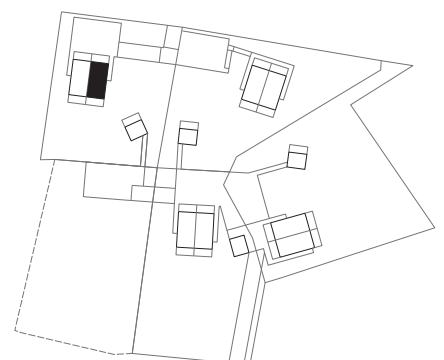


MED RESERVATION FÖR EVENTUELLA  
FÖRÄNDRINGAR OCH TRYCKFEL

# BRF EKBACKEN

## BOSTAD 2

5 rum och kök / 174 kvm BOA + 21 kvm BIA

## HUVUDVÅNING

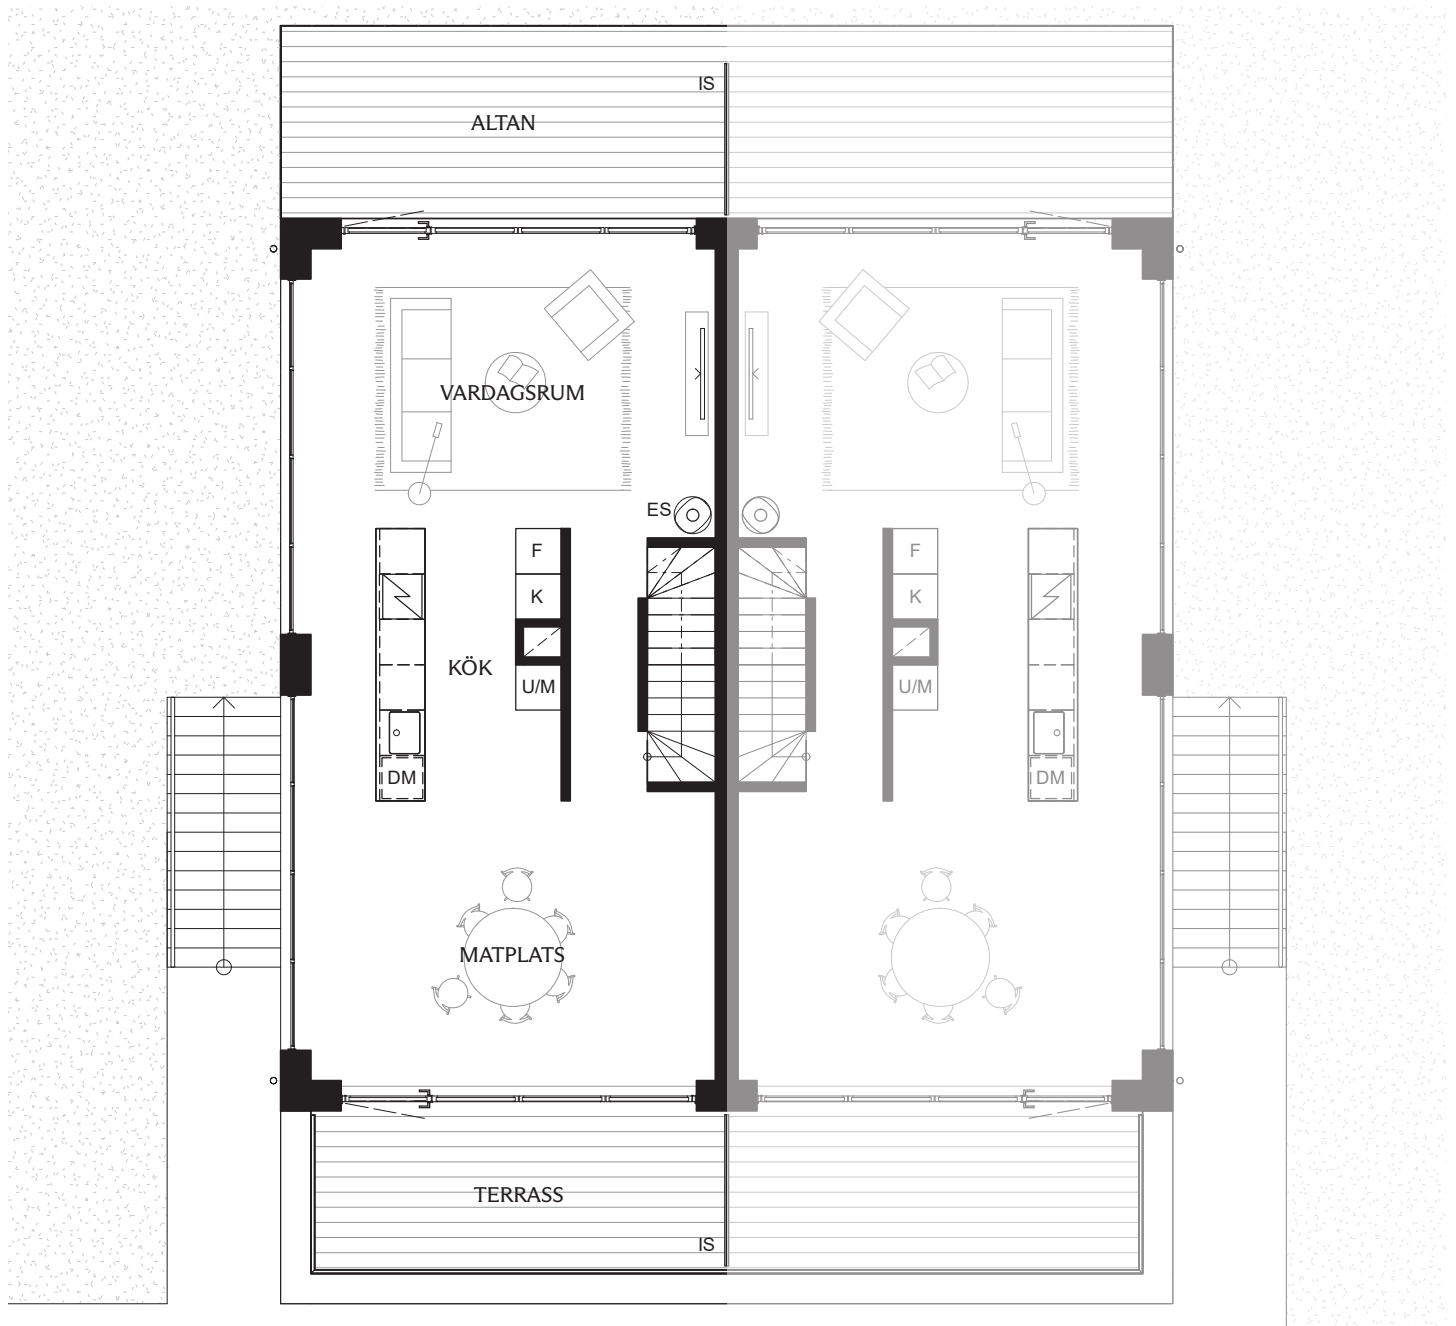


### FÖRKLARINGAR

|     |             |     |                                    |
|-----|-------------|-----|------------------------------------|
| G   | GARDEROB    | U/M | UGN/MIKRO                          |
| L   | LINNESKÅP   | DM  | DISKMASKIN                         |
| ST  | STÄDSKÅP    | SP  | SPISHÄLL                           |
| VP  | VÄRMEPANNAN | KP  | KAPPHYLLA/KLÄDSTÅNG                |
| TM  | TVÄTTMASKIN | ES  | ELDSTAD INKL. VENT-KANAL (TILLVAL) |
| TT  | TORKTUMLARE | TV  | FÖRSTÄRKT TV-VÄGG                  |
| K/F | KYL/FRYS    | IS  | INSYNSSKYDD                        |



SKALA 1:100

### ORIENTERINGSGRUPP

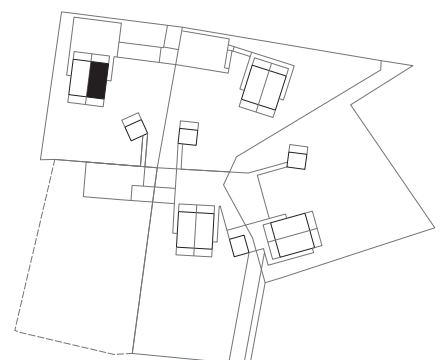

MED RESERVATION FÖR EVENTUELLA  
FÖRÄNDRINGAR OCH TRYCKFEL

# BRF EKBACKEN

## BOSTAD 2


5 rum och kök / 174 kvm BOA + 21 kvm BIA

## ÖVERVÅNING




### FÖRKLARINGAR

|     |             |     |                                     |
|-----|-------------|-----|-------------------------------------|
| G   | GARDEROB    | U/M | UGN/MIKRO                           |
| L   | LINNESKÅP   | DM  | DISKMASKIN                          |
| ST  | STÄDSKÅP    | SP  | SPISHÄLL                            |
| VP  | VÄRMEPANNA  | KP  | KAPPHYLLA/KLÄDSTÅNG                 |
| TM  | TVÄTTMASKIN | ES  | ELDSTAD INKL. VENTILKANAL (TILLVAL) |
| TT  | TORKTUMLARE | FV  | FÖRSTÄRKT TV-VÄGG                   |
| K/F | KYL/FRYS    | IS  | INSYNSSKYDD                         |

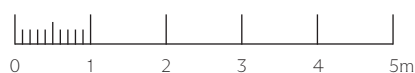

SKALA 1:100

### ORIENTERINGSGRAN

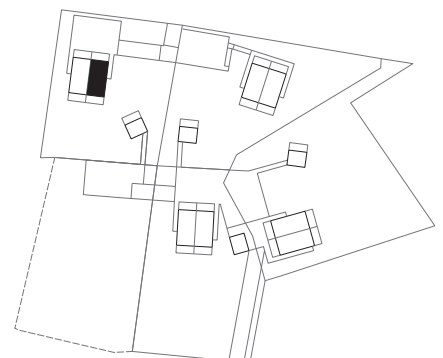

MED RESERVATION FÖR EVENTUELLA  
FÖRÄNDRINGAR OCH TRYCKFEL