

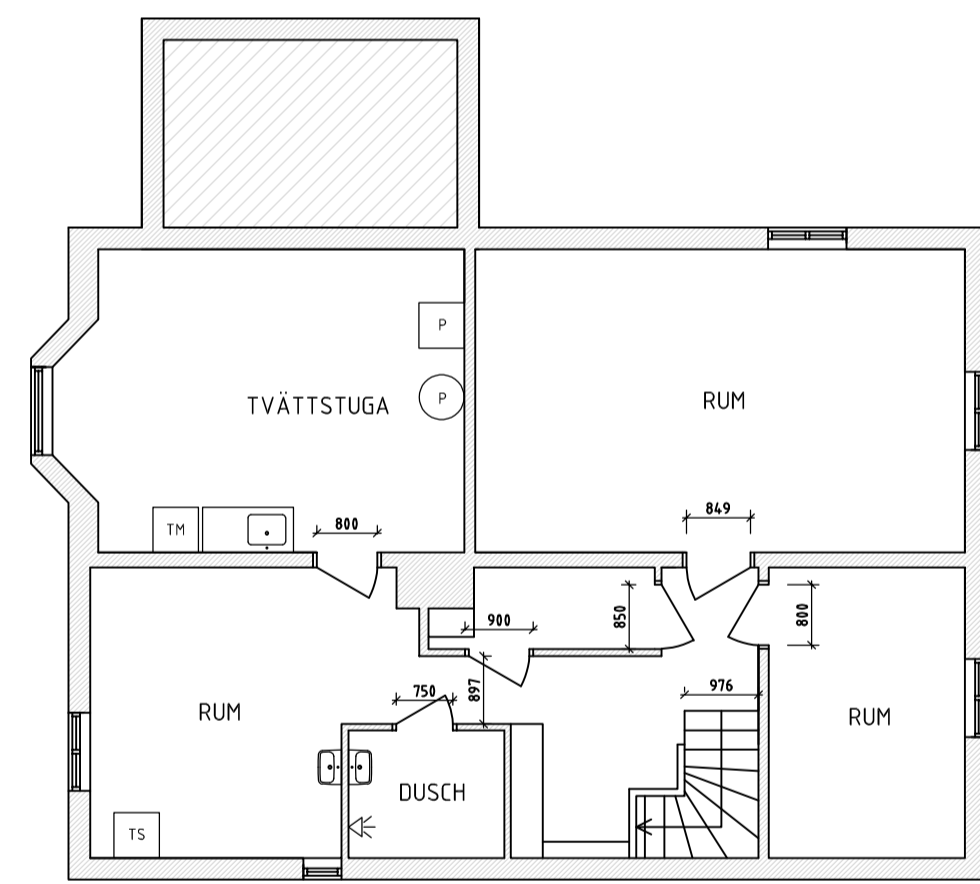



SITUATIONSPLAN 1:400

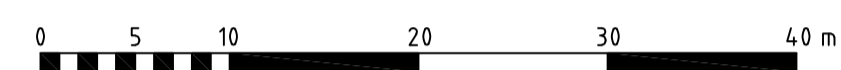


PLAN 900 KÄLLARPLAN

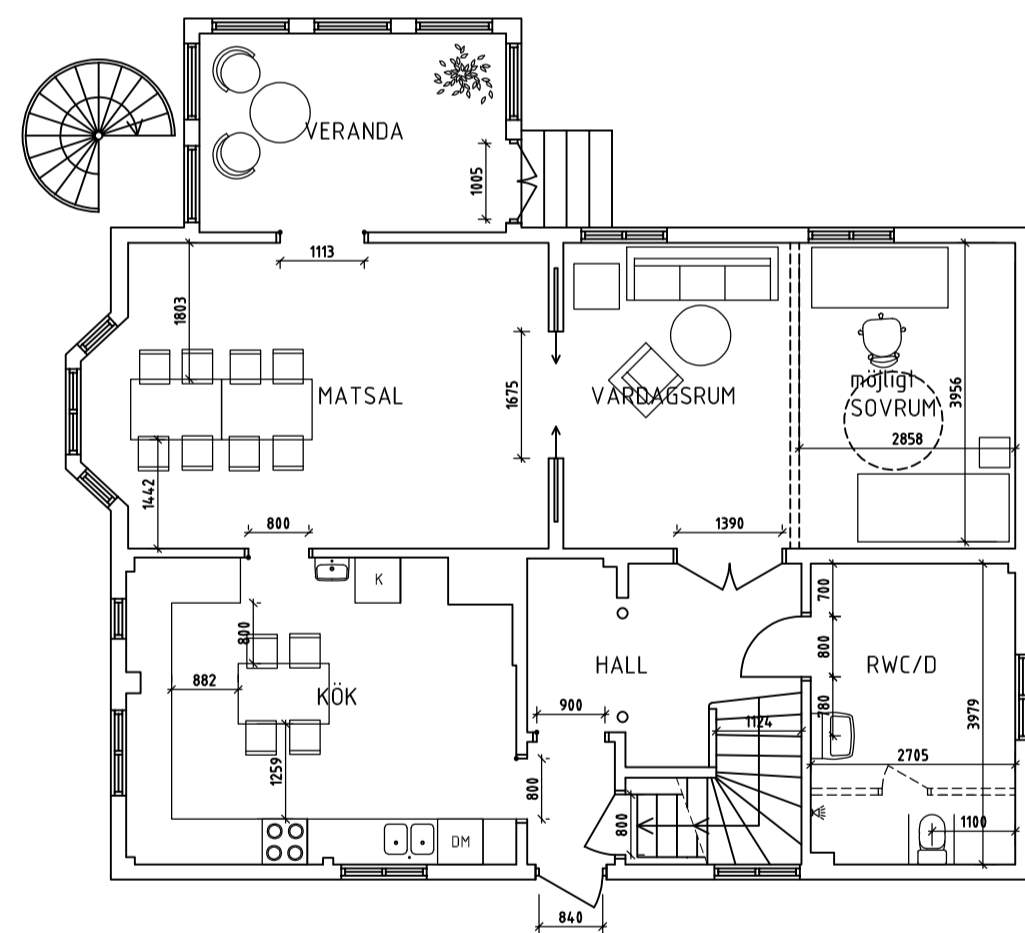

PLAN 100 BOTTENVÅNING


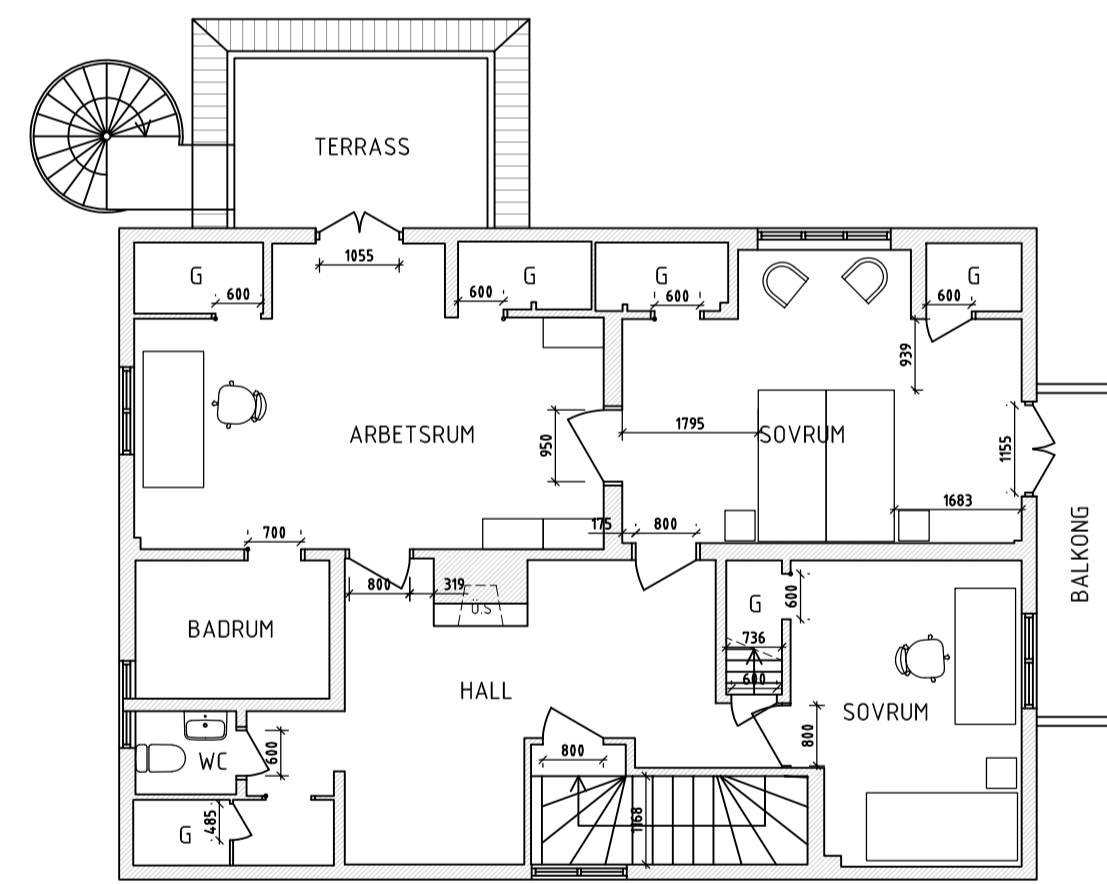


PLAN 200 ÖVERVÅNING

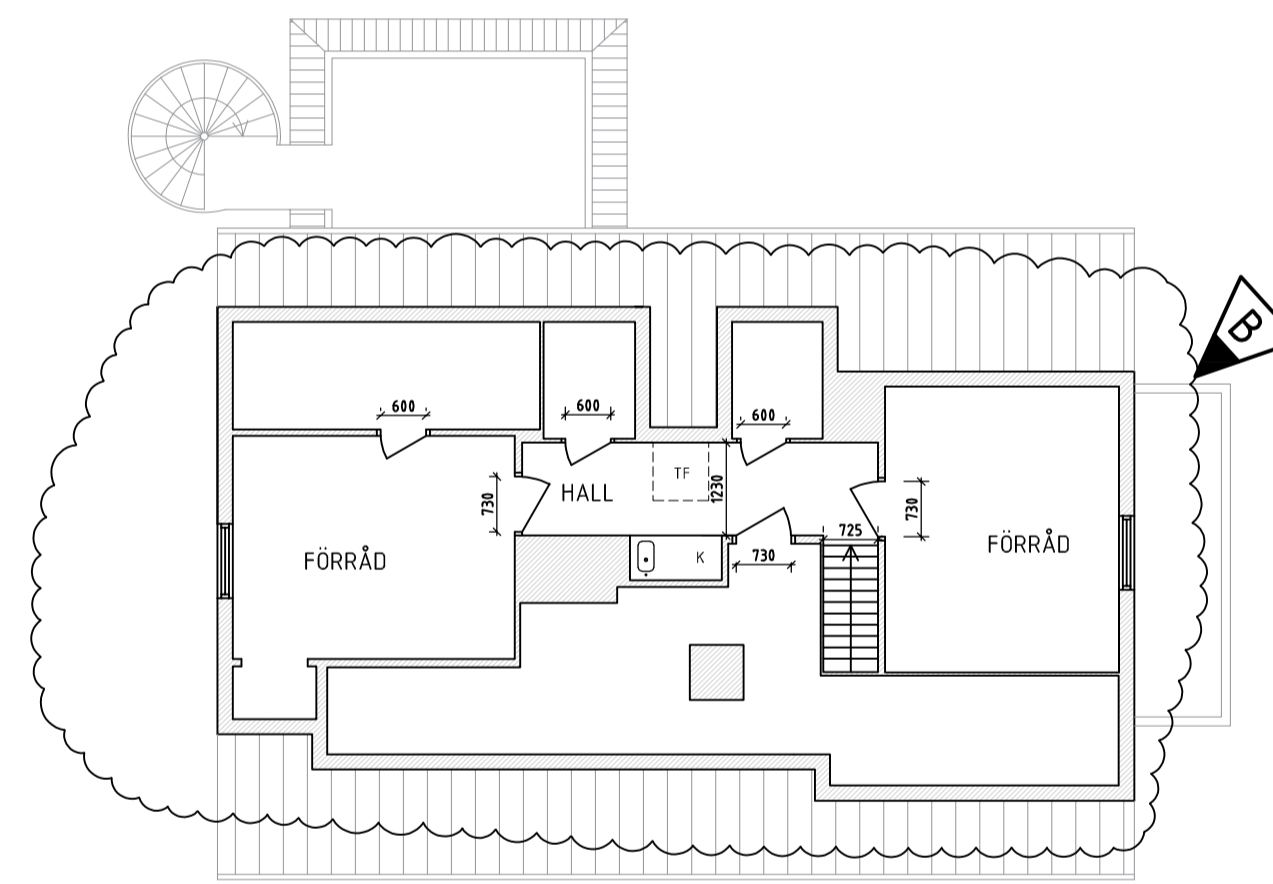

PLAN 300 VINDSVÅNING

BYGGLOVSRITNING

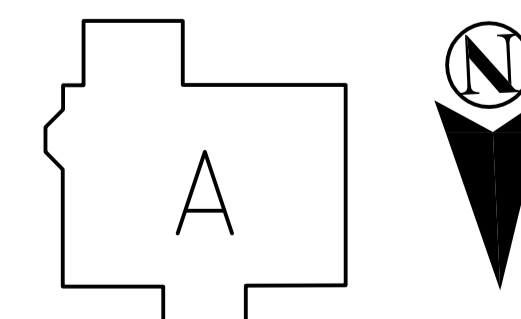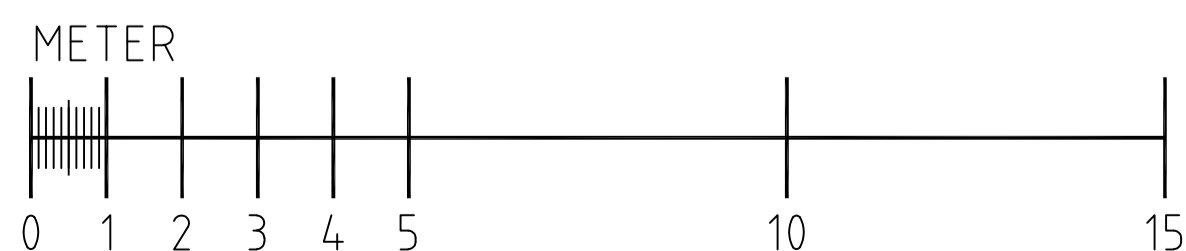

| | | | | | |
|--|--|-------------------------------------|--|--|--|
| | | SKOLFASTIGHETER I STOCKHOLM AB B | | JUSTERING RUM PLAN 3 JI 250602 | |
| RITAD AV, KONSTRUERAD AV JI | | HANDLAGGARE JI | | KOMPL. MÅTT SEKTION JI 250307 | |
| DATUM 2024-09-16 | | ANSVÄRIG J. ISACSON | | ARBETSNUMMER RITNINGSNUMMER A30-A010 | |
| PLANKET 8 FASTIGHETSNUMMER 5567 SVEDJEVÄGEN 24 HUS A SITUATIONSPLAN, PLANER | | | | SKALA 1:100 ÄNDR BET B | |