


SITUATIONSPÅN
 NORRA NÄR 4:10 DELA
 FÖRSLAG FÖRSTÄLLING
 NORRTÄLJE KOMMUN
 FÖRSLAG TILL HVBPLACERING
 SAMT AVLOPPSÄMLÄGGNING
 SKALA 1:1000

NORRTÄLJE KOMMUN	
MILJÖ- OCH HÄLSOSKYDDSNÄMNDEN	
2004 -11- 02	
Dnr 04-1690	Dpb 231

NORRTÄLJE KOMMUN	
MILJÖ- OCH HÄLSOSKYDDSNÄMNDEN	
2005 -07- 05	
Dnr 05-808	Dpb 410

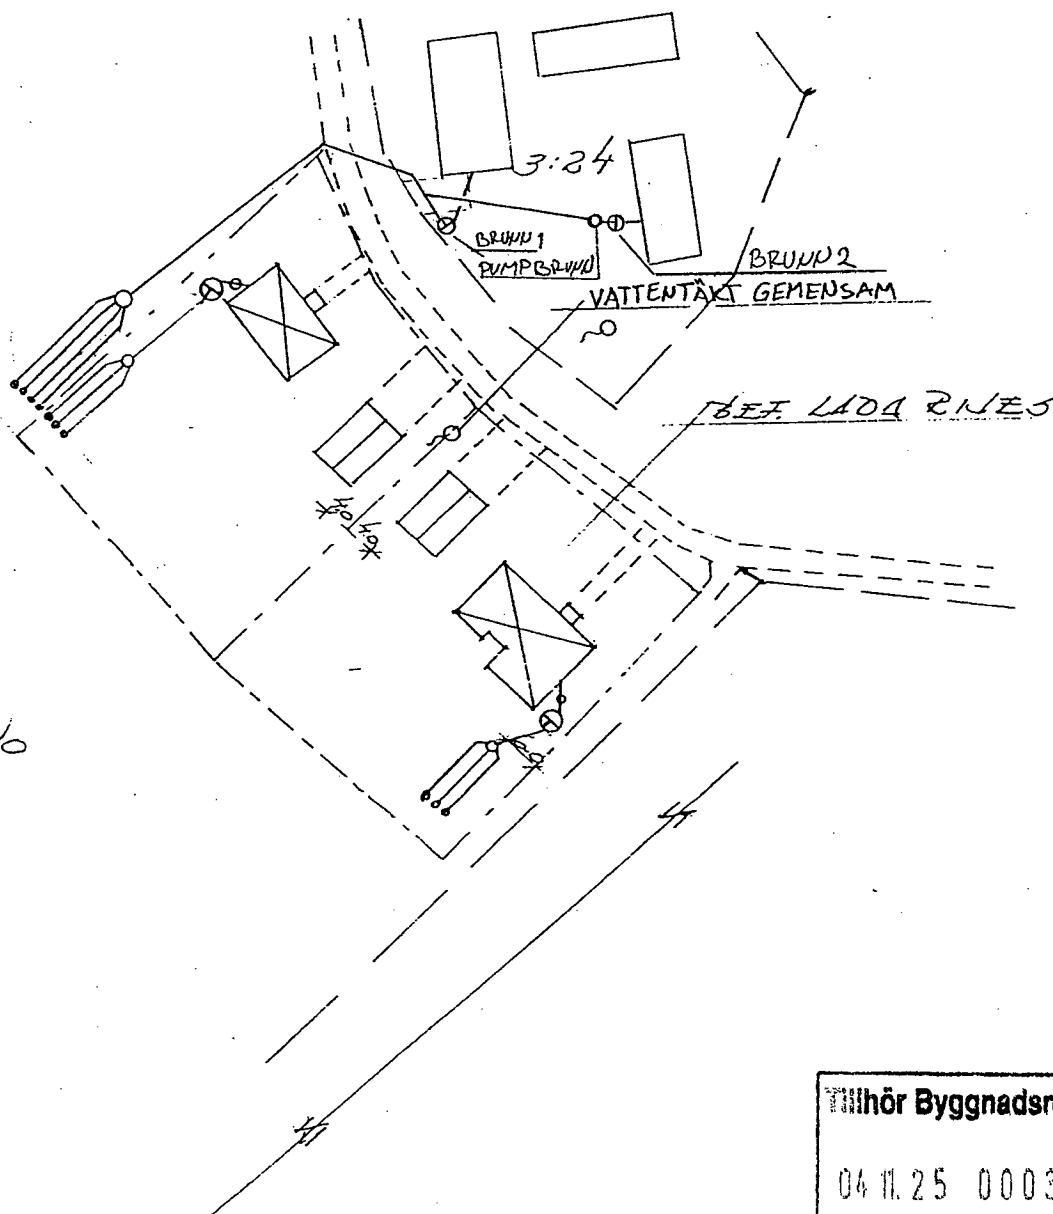

Tillhör Byggnadsnämndens
04.11.25 000363
I Norrtälje beslut