



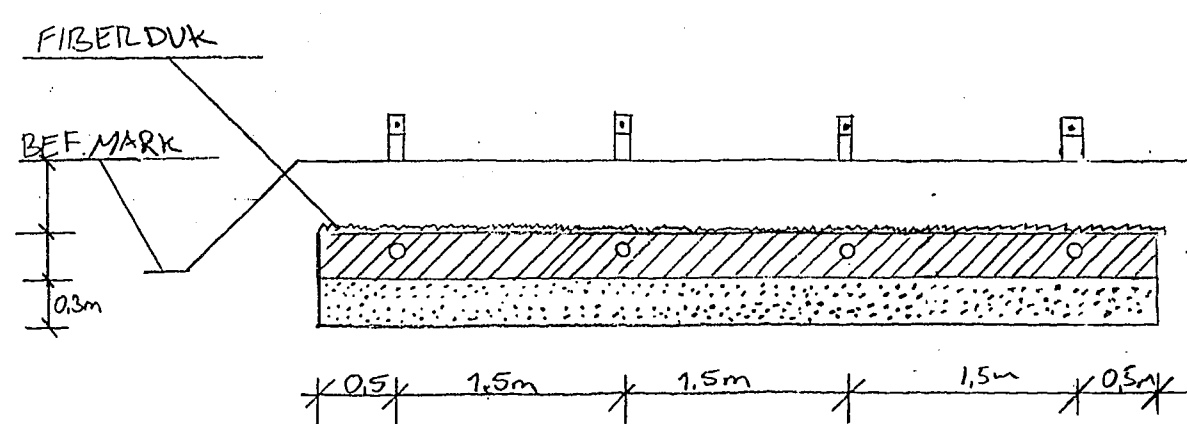

0,5m Jordfyllning
0,3m Tättat mak 16-30
0,3m Markbäddssand

NORRTÄLJE KOMMUN
MILJÖ- OCH HÄLSOSKYDDSNÄMNDEN
2005-06-08
Dnr 05-808 Dpb

NORRTÄLJE KOMMUN
NORRA NÄVÖ 3:24
INFILTRATION MED
SAMMANHÄNGANDE BÄDD

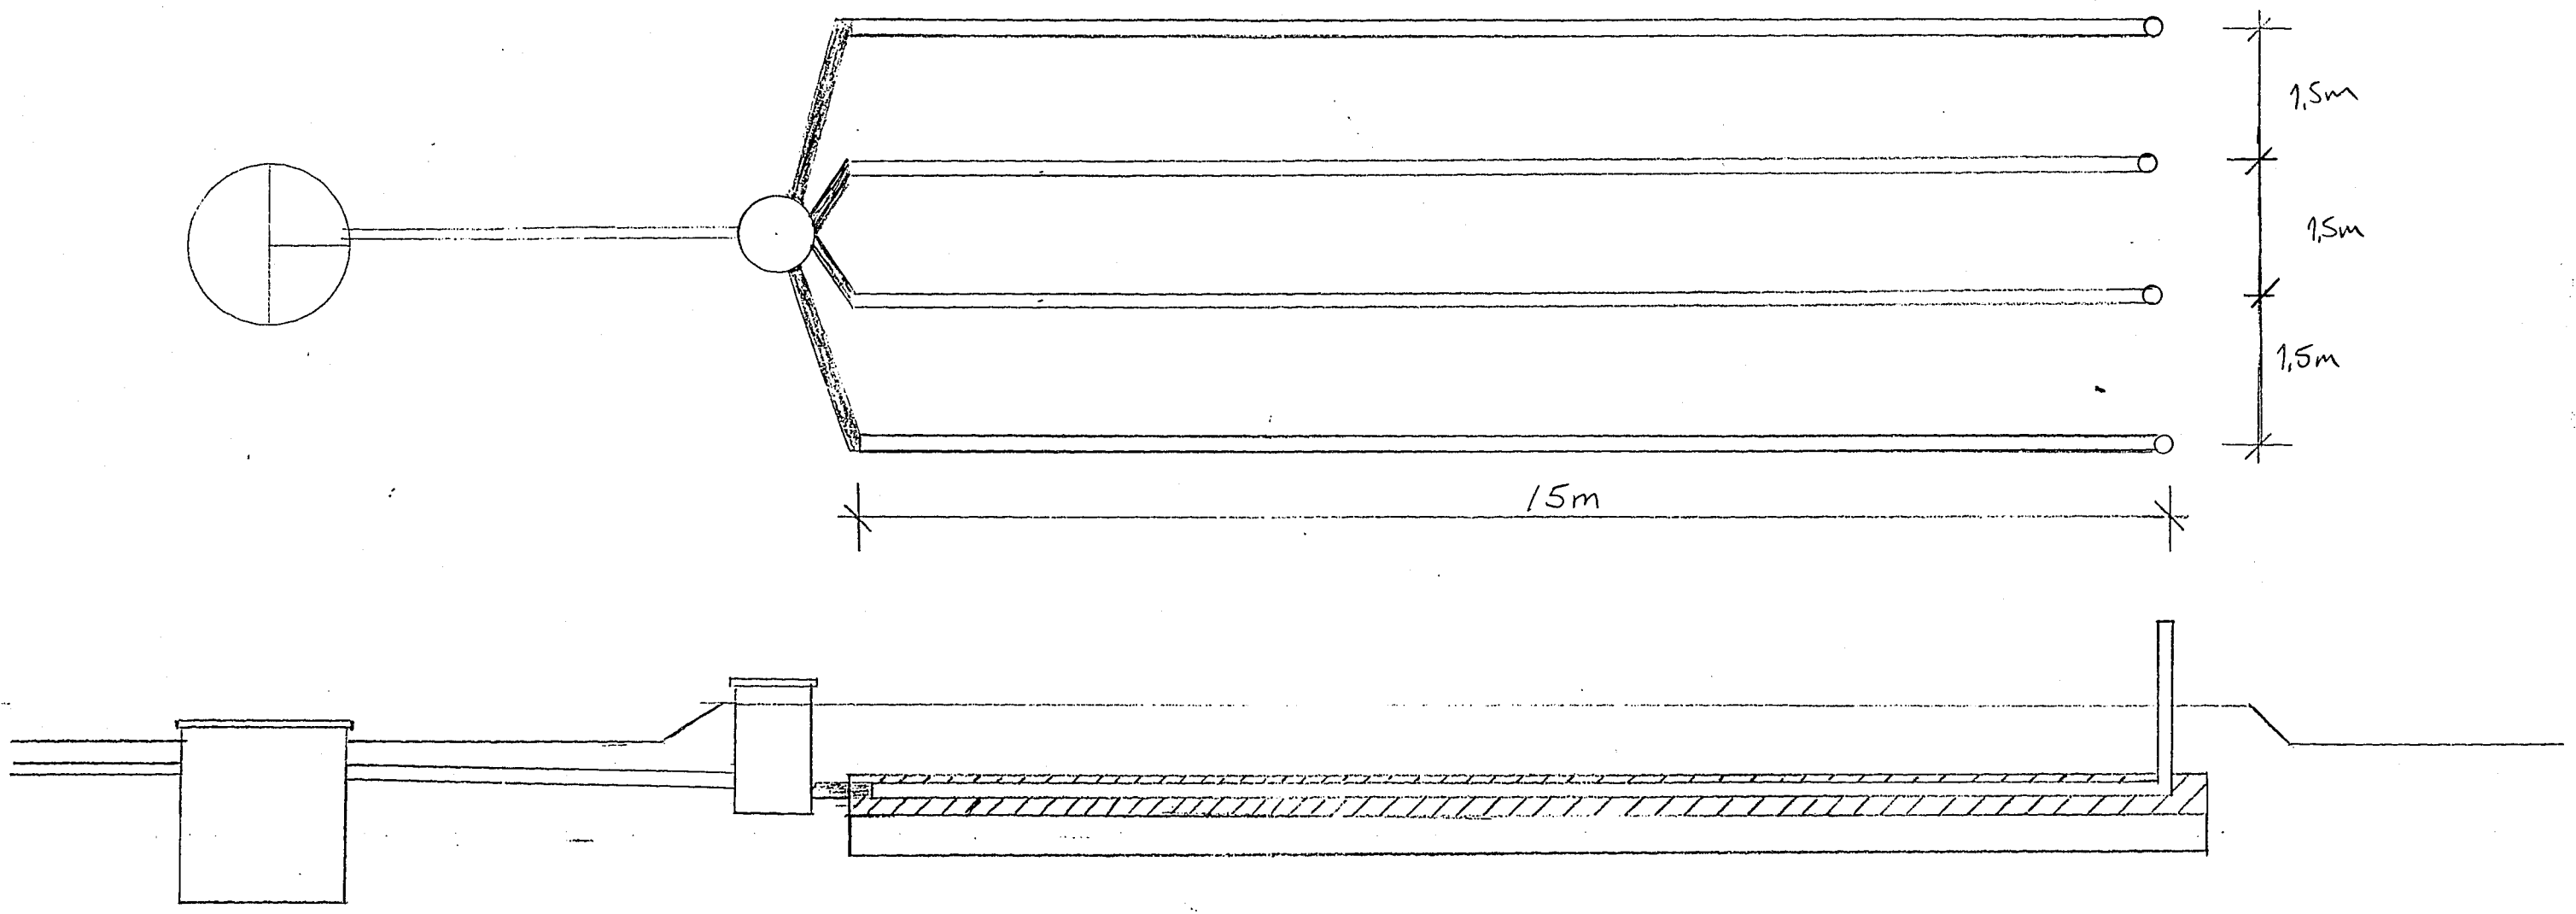