

Fastighetsbeteckning och företag			
Sökande <i>Gammelby 4-180</i> <i>Andersson</i>			
För området gäller			
☐ stadsplan	☐ byggnadsplan	☐ avstyckn-pl	☐ utompl-best
☐ byggn-förbud	☐ ingen detaljplan		
Planområdets benämning, särskilda bestämmelser etc			
Dispens är			
☐ sökt	☐ beviljad	Datum för dispens	
Tomten är		BS § 56 mom 1 st 2	
☐ rättsligen bestående	☐ icke rättsligen bestående	☐ Glesbebyggelse	☐ Tätbebyggelse
Arkitektgranskning			
☐ Byggnadslov och bostadslån	☒ Enbart byggnadslov	☒ Ingen erinran	☐ Följande erinran
Erinran (ev. på särskilt blad)			
Konstruktionsteknisk granskning			
☐ Byggnadslov och bostadslån	☐ Enbart byggnadslov	☐ Ingen erinran	☐ Följande erinran
Erinran (ev. på särskilt blad)			
Brandteknisk granskning			
☐ Ingen erinran	☐ Följande erinran		
Erinran (ev. på särskilt blad)			
Sanitär granskning			
☐ Ingen erinran	☐ Följande erinran		
Erinran (ev. på särskilt blad)			
Övriga granskningar (i förekommande fall av polismyndighet, yrkesinspektion, civilförsvarsmyndighet etc.)			
Gatu-, vatten- och avloppskostnader (BS § 56, 29:3)			
Granskn-avg, kr	Besiktn-avg, kr	Nybygg-karta, kr	Summa avg, kr

Byggnadsplats och sökande

Fastighetsbeteckning (kvarter och tomtnr, stadsägonr eller annan beteckning)
Gammelbyn 4-180
Fastighetsadress (stadsdel, gatuadress eller motsvarande)
Asphagen
Sökandens titel, namn, post- och telefonadress
Herr Vktmästare Uno Andersson Östhammar tel 10585 Asphagen

Husbyggnad

☐ En-/Två-familjshus	☐ Fler-familjshus	☐ Fritidshus	☐ Uthus	Annat husbyggnadsföretag
Omfattning	☒ Till-/Påbyggnad	☐ Ombyggnad/Ändringsarb	☐ Schaktning till husb-företag	
☐ Helt ny byggnad				

Annat byggnadsföretag

☐ Plank, mur o d	☐ Schaktning, fyllning	☐ Fast cistern o d	☐ Upplag
(Följande är tillämpligt endast inom vissa områden, t ex stadsplaneområde)			
☐ Omfärgning av fasad	☐ Byte av tak-täckn-mat	☐ Skylt-ljusanordn	☐ Rivnings-arbete

Övrigt

Statligt bostadslån	☐ söks samtidigt	☒ söks ej	☐ har sökts/beviljats	☐ kommer att sökas

Ansvarig arbetsledare

Snickaren, Bernt Bengtsson
Norrskedicka tel. 15070

ÅTAGANDE

Datum

Jag åtager mig uppdraget att vara ansvarig arbetsledare vid ovannämnda byggnadsföretag.

Kompetensuppgifter

I förekommande fall skall kompetens att leda betongarbeten i klass I och klass II, murningsarbeten i klass I, arbeten med nitade eller svetsade stålkonstruktioner eller med friktionsförband i stålkonstruktioner särskilt styrkas.

Tillhör Byggnadsnämndens beslut
den 27.9.67 § 139
ÖSTHAMMARS BYGGNADSNÄMND
[Signature]

Teknisk beskrivning

GRUND		Tjänsteanteckn.
Markförhållanden	Jordlagrens beskaffenhet (ungefärligt djup)	
	Berg.	
Grundläggningssätt	Betongpel. el murar till berg, utbredda plattor, betongpål., cementhall etc.	
	Sula-Cementsten.	
Yttre grundmurar	Betong: dimens., cementhalt. Betonghålstén: dimens., ant. hålradér, fabrikat	
	8" Cementsten.	
	Värmeisolering	
	Vattenisolering Asfalt - Grundpapp	
	Sockel: material, ytbehandling Cementputs	
Inre grundmurar	Dränering: material, dimens. o. placering	
	Betong: dimens., cementhalt. Betonghålstén: dimens.	
	Pelare	

VÄGGAR	
Ytterväggar i allmänhet	Material, volymvikt, dimens. o. placering utifrån räknat samt fasadbehandling
	Fjällpanel, Byggsplatta, 2"x4" Stomme
	100 mm. Rockvoll 3/4" Råspont Massonite
under fönster	Perstorpspl. delvis.
Innerväggar bärande	Material, delarnas dimens. o. placering
lägenhetsskiljande	
mot ouppvämt utrymme	
trappomslutande	
övriga	
Brandmurar	Material, dimens.

TAK	
Yttertak	Konstr.-sätt (dimens., delning), takpanel, belägg.
	1" Råspont Papp Tegel
Värmeisolering över inredd vindsvåning (snedtak och hanbjälklag)	Material, delarnas dimens. och placering utifrån räknat


BJÄLKLAG

Källarbjälklag	Konstr.-sätt, värmeisol., takbehandling vid träbjälklag	
Mellanbjälklag	Konstr.-sätt, ljudisolering, plattjocklek med betongbjälklag	
Vindsbjälklag	Konstr.-sätt, värmeisolering	
Bjälklag under badrum	Konstr.-sätt, ljud-, värme- och vattenisolering	
	3"x8" Trossbotten Rockvoll Spån.	
Altanbjälklag	Konstr.-sätt, värme- och vattenisolering	
Balkonger	Konstr.-sätt, vattenisolering	
Trappor	Material	


DIVERSE

Ventilation och uppvärmning	Ventilationssystem: självdrag, mek. vent. etc.			
	Väggventil			
	Uppvärmningssystem Elektriskt			
		Dimension	Omslutningsväggar	
			Tjocklek	Material
	Evak. kanaler			
	Imkanal i kök			
Övriga uppgifter	Imkanal i tvättstuga			
	Rökrör			
	Pannskorsten: ytbehandl. ovan tak			

Bilagor	Antal (Siffran inom parentes anger erforderligt antal)	Byggnadsnämndens anteckn.
	(1) Äganderäbtsbevis eller motsvarande	
	(2) Nybyggnadskarta (tomtkarta)	
	(3) Situationsplan (kartkopia med husplacering m m)	
	(3) Plan-, genomskärnings- och fasadritning	
	(3) Teknisk beskrivning	
	Avgift för ritningsgranskning erlågges mot kvitto	

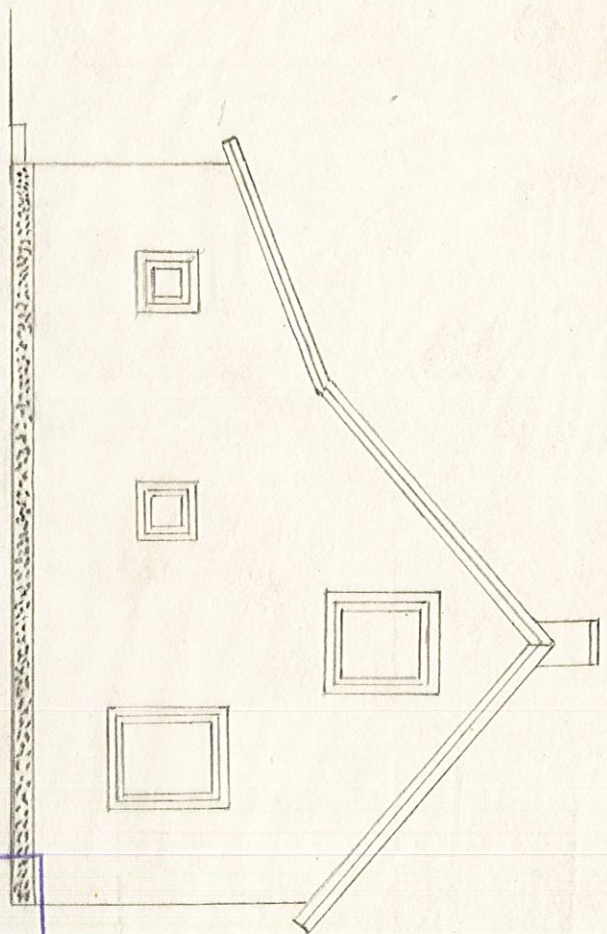


Tillbyggnad

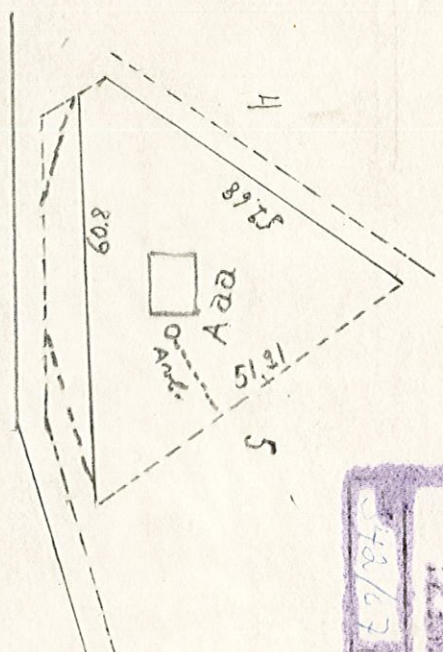


Skala 1:1000

Tillhör Byggnadsnämndens beslut
den 27/11/67 739
ÖSTHAMMARS BYGGNADSNÄMND
[Signature]

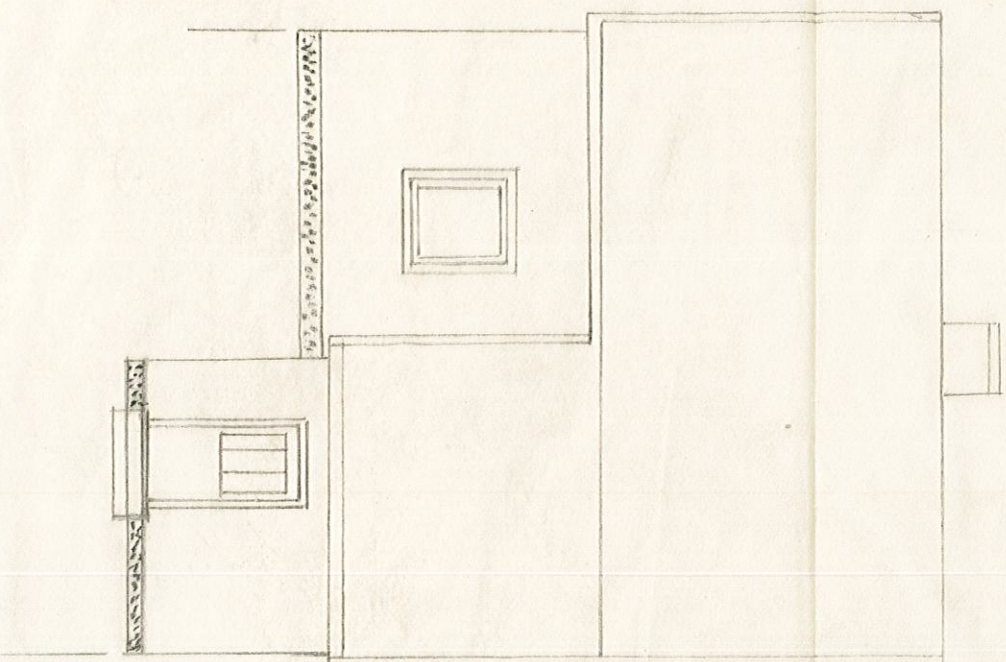

Skala 1:100

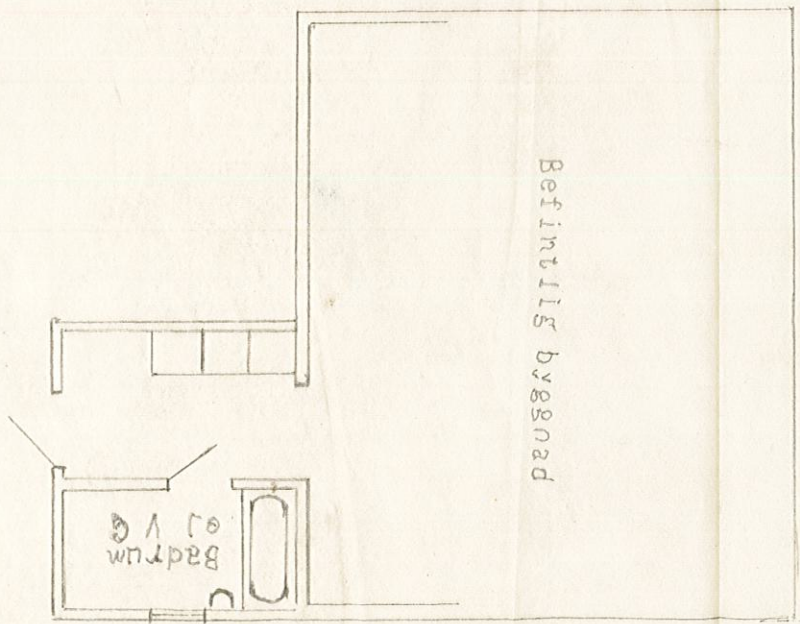

Befintlig byggnad

Badrum


Byggnadslov

Till ansökan fogas ritningar och andra handlingar enligt Svensk byggnorm och byggnadsnämndens anvisningar

ANSÖKAN

Datum

1981-06-17

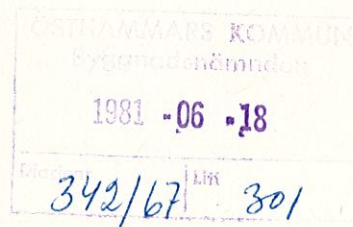

Byggnadsnämnden

Östhammars kommun

Byggnadsplats och sökande

Fastighetens officiella beteckning	Församling
Gammelbyn 4:180	Östhammar
Fastighetens adress	
Sökandens namn	Telefon: arbetet
Östhammars kommun	0173/109 00
Postadress (utdelningsadress, postnummer och ortnamn)	Telefon: bostaden
Box 66, 742 00 Östhammar	
Fastighetsägarens namn (om annan än sökanden)	

Husbyggnad

☐ En-/Två-bostadshus	☐ Fler-bostadshus	☐ Affärshus	☐ Industri-byggnad	☐ Fritids-hus	☒ Uthus	☐ Garage
Annan husbyggnad				Produktionskostnaden beräknas		
				☒ överstiga 10 000 kronor		☐ understiga 10 000 kronor
Omfattning				Stalligt bostadslån		
☒ Helt ny byggnad	☐ Till-/Påbyggnad	☐ Ombyggnad/Modernisering	☐ Annan ändring	☐ söks samtidigt	☐ söks ej	☐ har sökts/beviljats
Undergrundens beskaffenhet				☐ söks allt sökas		
☐ Berg	☐ Grus	☐ Sand	☐ Lera	☒ Morän	☐ Okänd	
Fasadbeklädnad		Stommateriäl		Yttertaksbeläggning		Taklutning, grader
Träpanel		Trä		Plåt		20°
Värmeinstallation				Vatteninstallation: Anslutning till		
☐ Olja	☐ El	☐ Gas	☐ Fjärrvärme	☐ allmän anläggning	☐ enskild gemensamhetsanläggning	☐ egen anläggning
Avloppsinstallation, Spillvatten: Anslutning till				Regnvatten (Dagvatten): Anslutning till		
☐ allmän anläggning	☐ enskild gemensamhetsanläggning	☐ egen anläggning		☐ allmän anläggning	☐ mark	
Sannolikt flöde i förbindelsepunkt, l/s Vatten				Regnvatten		Antal nya avloppsenheter
				Spillvatten		

Annat byggnadsföretag

☐ Plank, mur o d	☐ Schaktning, fyllning	☐ VA-instal-lation	☐ Fast cistern o d	Produktionskostnaden beräknas	
				☐ överstiga 10 000 kronor	
				☐ understiga 10 000 kronor	
☐ Omfärgning av fasad	☐ Skylt, ljus-anordning	☐ Upplag	☐ Rivning av hus		

Personhänvisningar

Namn, adress och telefon

Arkitektonisk utformning (planlösningar, fasader)
Byggnadskonstruktion
VVS-installationer

Sökandens underskrift

För Östhammars kommun


Per Hanson

Tillhör Byggnadsnämndens beslut


den 13.7.1981 § 528

ÖSTHAMMARS BYGGNADSNÄMND


Anders Hansson

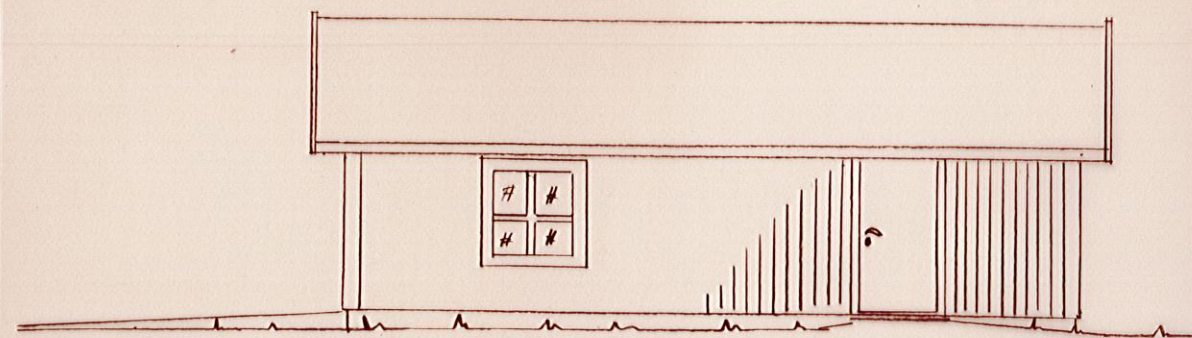


FASAD VÄSTER

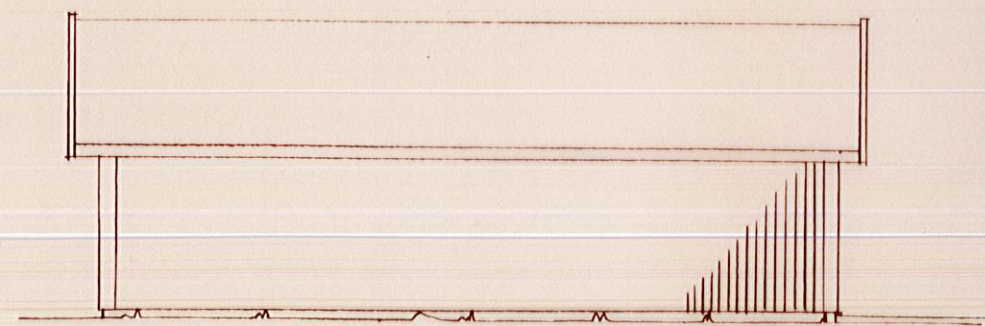


FASAD ÖSTER

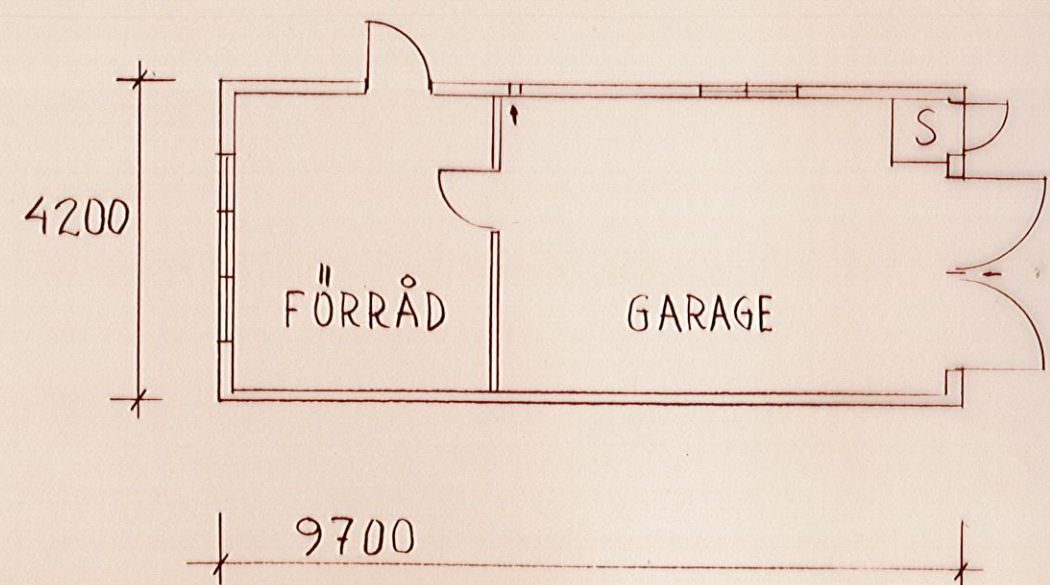


PLAN

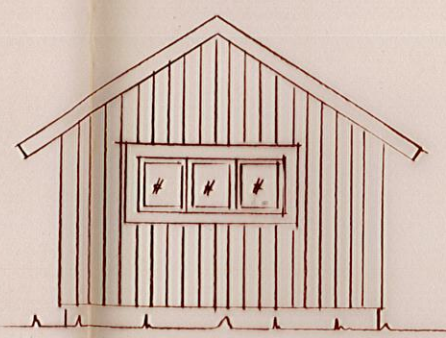


FASAD SÖDER

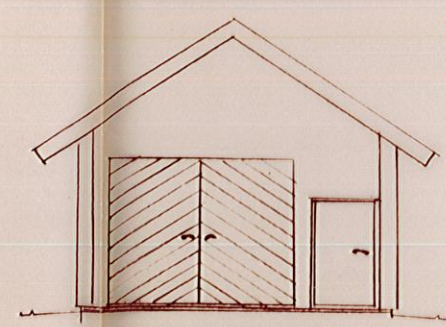

FASAD NORR

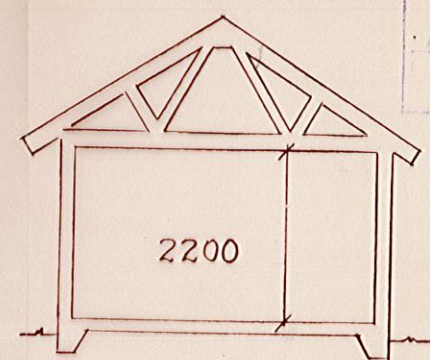

SEKTION

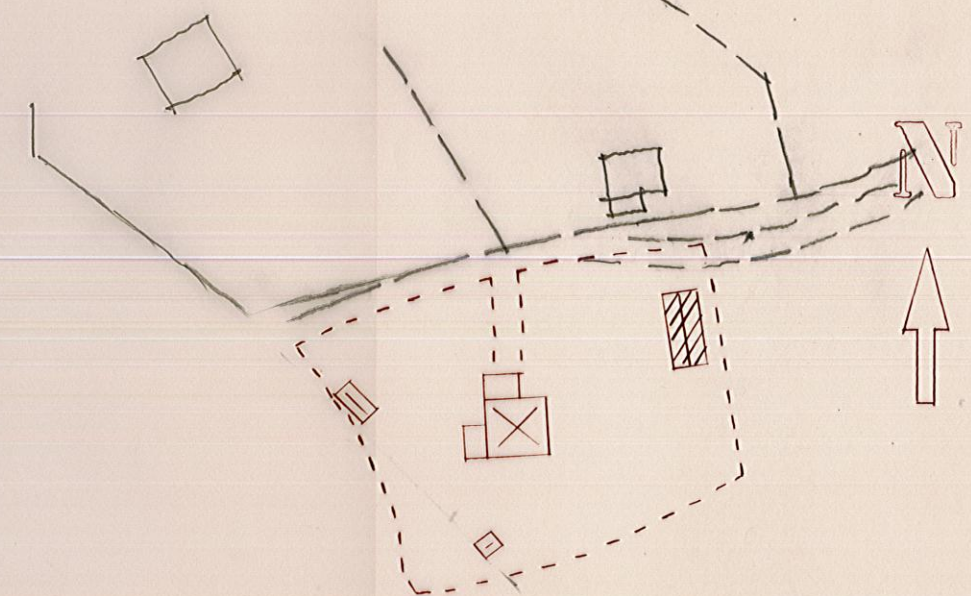

SITUATIONSPLAN SKALA 1:1000

DEN SNEDSTECKADE YTAN
 VISAR NYA UTHUSET

 ÖSTHAMMARS KOMMUN		TEKNISKA KONTORET 742 00 ÖSTHAMMAR		STÅNGORSGATAN 10 TEL VX 0173/10900	
RITAD <i>RH</i>	KONSTRUERAD <i>PH</i>	DATUM			
GRANSKAD <i>PH</i>		SKALA 1:100		RITNINGSNUMMER	REV

REV	ANT	REVIDERINGEN ÄVSER	SIGN	DATUM
PLAN OCH FASADER UTHUS GAMMELBYN 4:180 "ÖSTHAMMAR"				

Byggnadslov

Till ansökan fogas ritningar och andra handlingar enligt Svensk byggnorm och byggnadsnämndens anvisningar

ANSÖKAN

Datum



Byggnadsnämnden

i Östhammars Kommun

Byggnadsplats och sökande

Fastighetens officiella beteckning Gammelbyn 4:180	Församling Börstil
Fastighetens adress Asphagen, Box 903, 742 00 Östhammar	
Sökandens namn Uno Andersson	Telefon: arbetet
Postadress (utdelningsadress, postnummer och ortnamn) Asphagen, Box 903, 742 00 Östhammar	Telefon: bostaden 0173/12922
Fastighetsägarens namn (om annan än sökanden)	

Husbyggnad

☒ En-/Två-bostadshus	☐ Flerbostadshus	☐ Affärshus	☐ Industribyggnad	☐ Fritidshus	☐ Uthus	☐ Garage
Annan husbyggnad				Produktionskostnaden beräknas ☒ överstiga 10 000 kronor ☐ understiga 10 000 kronor		
Omfattning ☐ Helt ny byggnad ☒ Till-/Påbyggnad ☐ Ombyggnad/Modernisering ☐ Annan ändring				Statligt bostadslån ☐ söks samtidigt ☐ söks ej ☐ har sökts/beviljats ☒ kommer att sökas		
Undergrundens beskaffenhet ☐ Berg ☒ Grus ☐ Sand ☐ Lera ☐ Morän ☐ Okänd						
Fasadbeklädnad Träpanel		Stommaterial Regelstomme		Yttertaksbeläggning Tegel		Taklutning, grader Se ritning
Värmeinstallation ☐ Olja ☒ El /ved ☐ Gas ☐ Fjärrvärme				Vatteninstallation: Anslutning till ☐ allmän anläggning ☐ enskild gemensamhetsanläggning ☐ egen anläggning		
Avloppsinstallation, Spillvatten: Anslutning till ☐ allmän anläggning ☐ enskild gemensamhetsanläggning ☐ egen anläggning				Regnvatten (Dagvatten): Anslutning till ☐ allmän anläggning ☐ mark		
Sannolikt flöde i förbindelsepunkt, l/s Vatten		Spillvatten		Regnvatten		Antal nya avloppsenheter

Annat byggnadsföretag


☐ Plank, mur o d	☐ Schaktning, fyllning	☐ VA-installation	☐ Fast cistern o d	Produktionskostnaden beräknas ☐ överstiga 10 000 kronor ☐ understiga 10 000 kronor	
☐ Omfärgning av fasad	☐ Skylt, ljus-anordning	☐ Upplag	☐ Rivning av hus		

Personhänvisningar

Namn, adress och telefon

Arkitektonisk utformning (planlösningar, fasader)
Byggnadskonstruktion
VVS-installationer

Sökandens underskrift

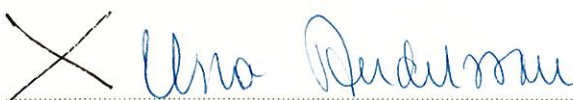

Tillhör Byggnadsnämndens beslut

den 18.3.1982 § 159

ÖSTHAMMARS BYGGNADSNÄMND

 Gd