


PLANCK Parkradhus

Hus 2

Adress: Konstantgränd 2

Boarea: 140 m²

Biarea: 7 m²

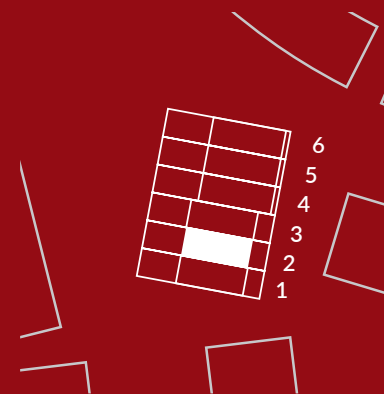

5 Rum och kök

Möjlig separat föräldravåning
med egen terrass



Öppet upp inock

Ljust och välplanerat townhouse med stor takterrass, egen trädgård och öppna rumssamband över tre våningar. Ett hem där generösa ljusinsläpp och smarta förvaringslösningar skapar en luftig och funktionell vardag.

Markplanet präglas av det stora köket mot trädgården medan mellanplanet erbjuder sociala ytor och flexibla rum för familjeliv eller hemmakontor. Högst upp skapas en mer privat känsla med sovrum öppet upp inock, walk in closet och egen takterrass.



PLANCK Parkradhus

Hus 2

Adress: Konstantgränd 2

Boarea: 140 m²

Biarea: 7 m²

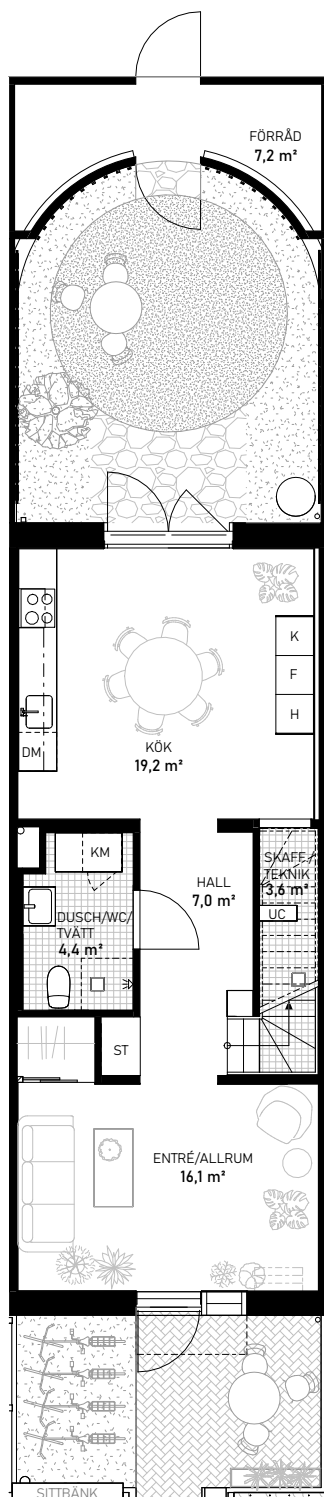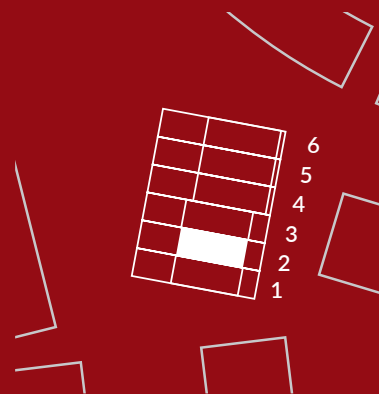

Teckenförklaring

K	Kylskåp	DM	Diskmaskin	UC	Undercentral
F	Frys	ST	Städsåp	G	Garderob
H	Högsåp	KM	Kombimaskin	≡	Klädhängare

