


PLANCK Parkradhus

Hus 3

Adress: Konstantgränd 3

Boarea: 140 m²

Biarea: 7 m²

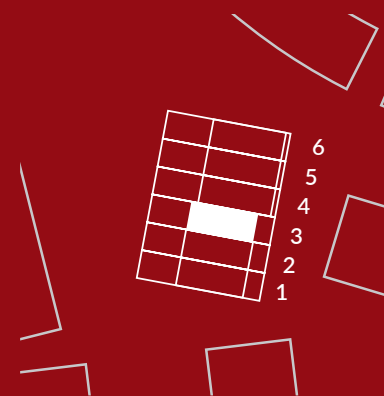

5 Rum och kök

Flexibelt mellanplan för
hemmakontor eller barnrum



Balkong mot gränden med morgonsol

Townhouse med unik planlösning och tydlig koppling mellan inne och ute. Här möts öppna sociala ytor, privata rum och flera uteplatser i ett radhus som känns både urbant och grönt.

På mellanplanet finns ett allrum med balkong mot gränden och plats för morgonsol och vardagsliv. Överst i huset väntar ett generöst sovrum med högt i tak, walk in closet och stor takterrass i sydvästläge.



PLANCK Parkradhus

Hus 3

Adress: Konstantgränd 3

Boarea: 140 m²

Biarea: 7 m²

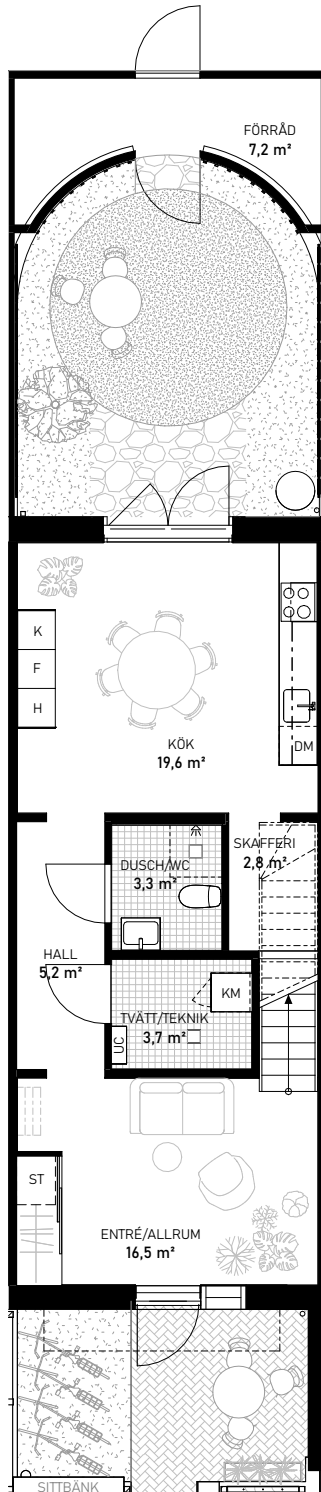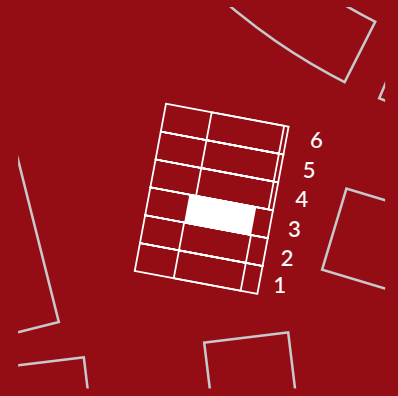

Teckenförklaring

K	Kylskåp	DM	Diskmaskin	UC	Undercentral
F	Frys	ST	Städsåp	G	Garderob
H	Högsåp	KM	Kombimaskin	≡	Klädhängare

