


PLANCK Parkradhus

Hus 4

Adress: Konstantgränd 4


Boarea: 139 m²

Biarea: 4 m²

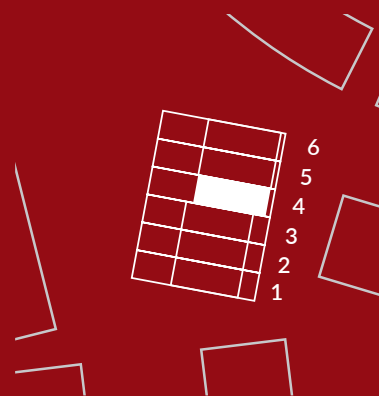

4 Rum och kök

Stort kök med öppna
sällskapsytor

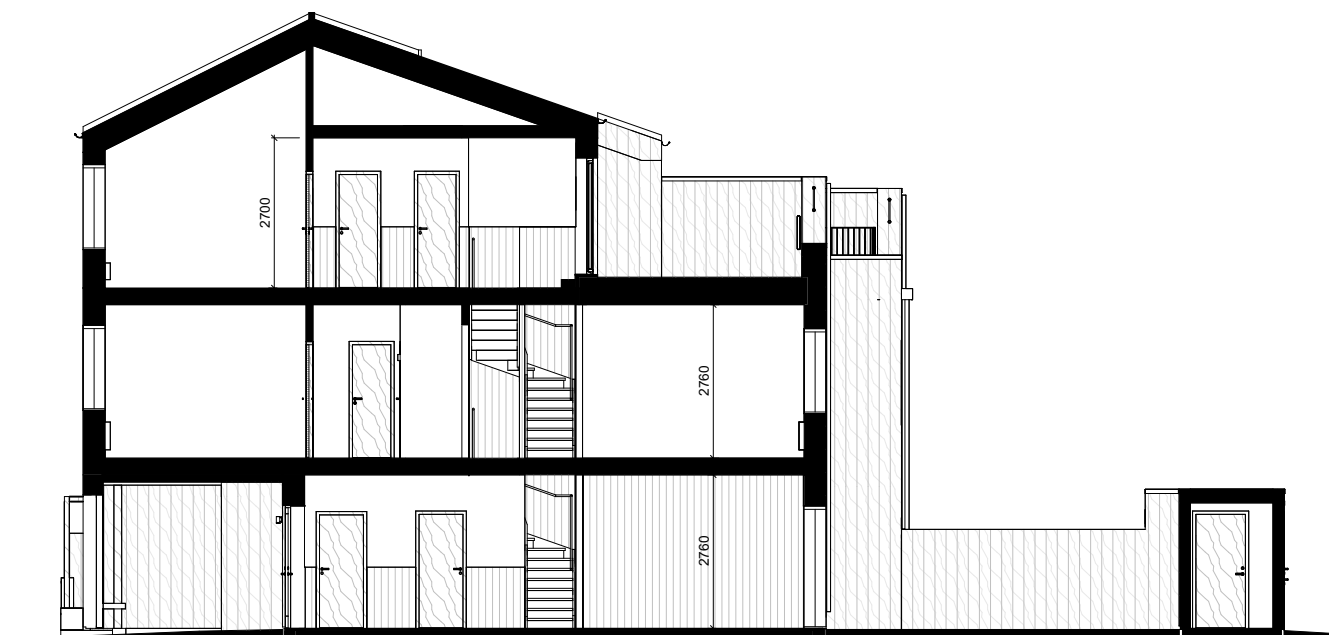

Det perfekta familjeradhuset

Centralt placerat radhus i längan med genomgående ljusinsläpp, stor takterrass och egen trädgård. Ett välplanerat hem i tre plan där varje kvadratmeter är genomtänkt.

Det generösa köket i markplan har nära kontakt med uteplatsen och blir en naturlig samlingspunkt i vardagen. Övre planen erbjuder flexibla rum som enkelt kan anpassas efter familjens behov över tid.



PLANCK Parkradhus

Hus 4

Adress: Konstantgränd 4

Boarea: 139 m²

Biarea: 4 m²

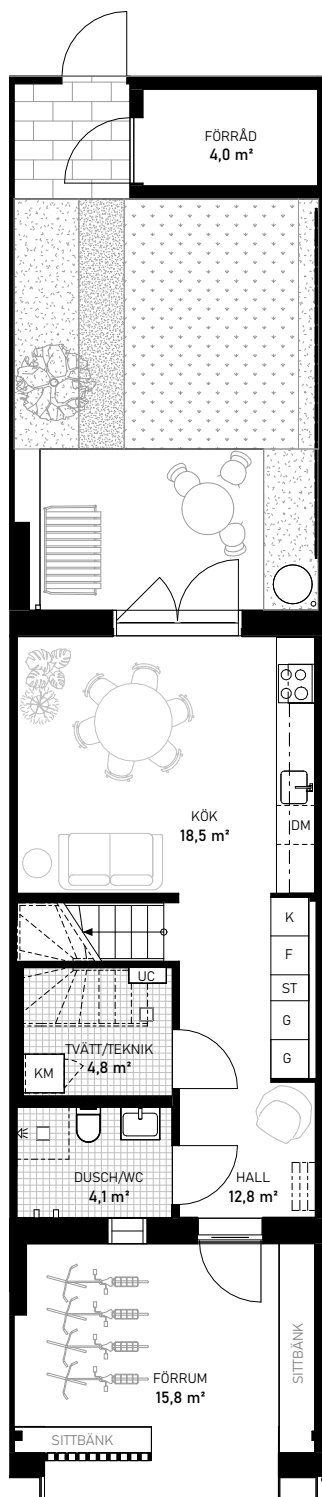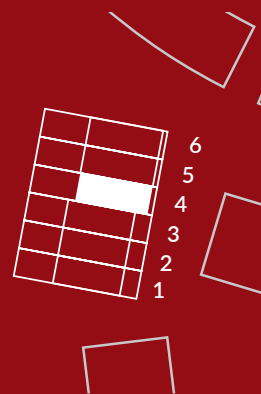

Teckenförklaring

K	Kylskåp	DM	Diskmaskin	UC	Undercentral
F	Frys	ST	Städsåp	G	Garderob
H	Högsåp	KM	Kombimaskin	≡	Klädhängare

