


PLANCK Parkradhus

Hus 6

Adress: Konstantgränd 6

Boarea: 141 m²

Biarea: 4 m²

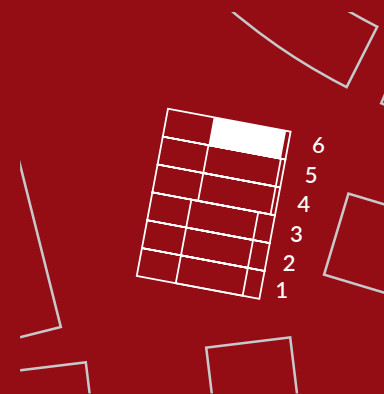

4 Rum och kök

Gavelhus med extra
ljusinsläpp



Stark koppling mellan gränd och trädgård

Välplanerat gavelradhus med ljusinsläpp från flera väderstreck, takterrass och egen trädgård. Ett hem i tre plan där generösa sociala ytor kombineras med lugna och mer privata delar.

Markplanet rymmer kök och vardagsliv med nära kontakt till uteplatsen medan de övre planen ger plats för familj, arbete och avskildhet. Kombinationen av grönska, stadsliv och kvarters-känsla skapar ett hem som är enkelt att leva i.



PLANCK Parkradhus

Hus 6

Adress: Konstantgränd 6

Boarea: 141 m²

Biarea: 4 m²

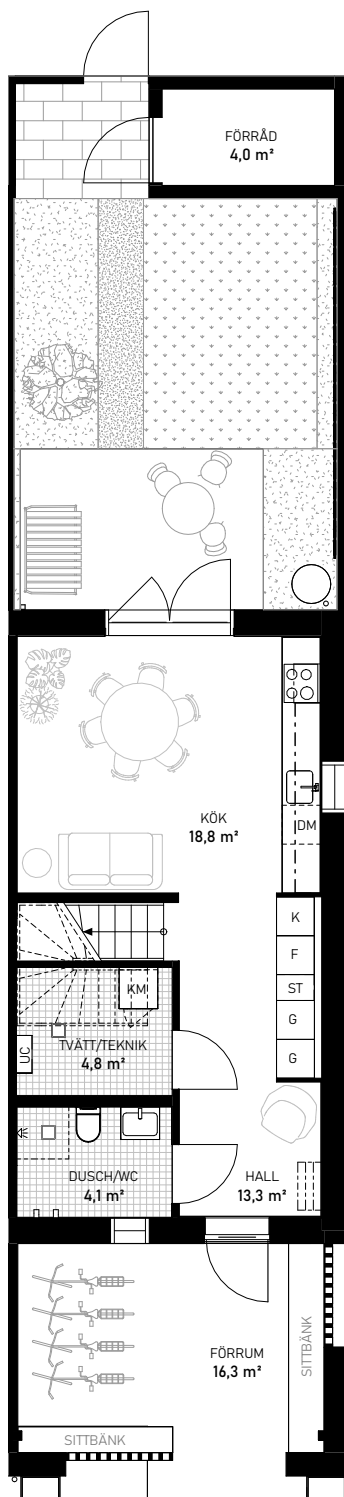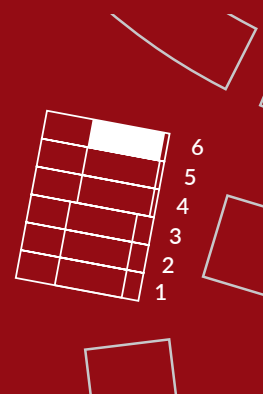

Teckenförklaring

K	Kylskåp	DM	Diskmaskin	UC	Undercentral
F	Frys	ST	Städsåp	G	Garderob
H	Högsåp	KM	Kombimaskin	≡	Klädhängare

