

336094

NORRTÄLJE KOMMUN Stadsarkitektkontoret	
1999	
99/1043	


Hallsta 2:120
Tillbyggnad och byte av
Fasadbeklädnad på uthus I

Planer och fasader i skala
1:100 - 1:500


Hallsta 2:228
Ägarna till Hallsta 2:228 samt Hallsta 2:90
Godkänner härmed den planerade tillbyggnaden
av uthus på Hallsta 2:120.

Hallsta 2:228
Fastighetsbol Sanfär
Lars-Ake Österman


Hallsta 2:90
Sten Törnqvist

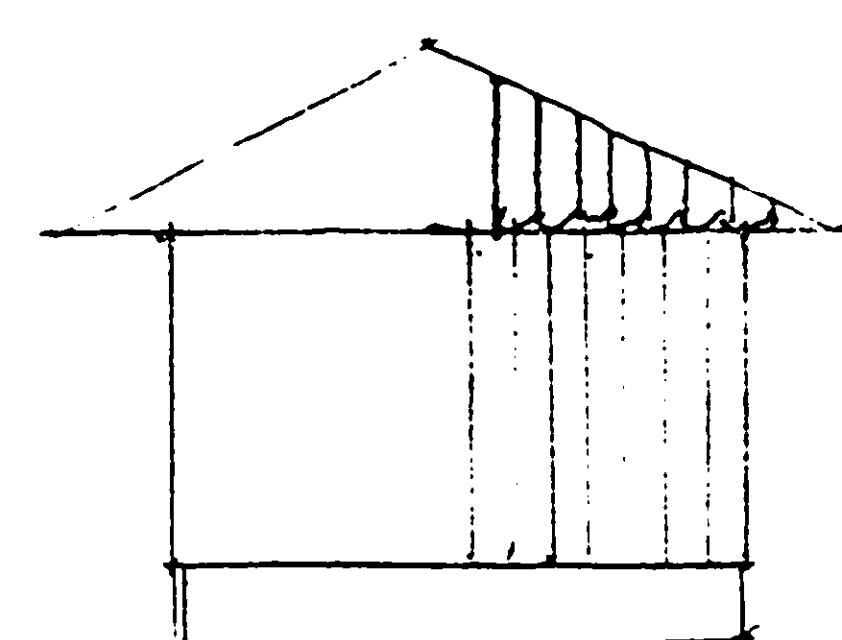


Väster fasad

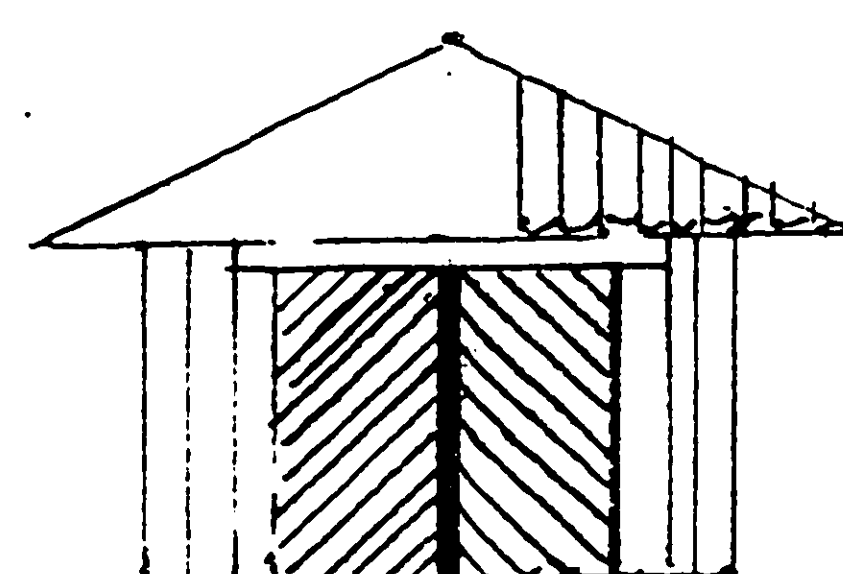


Öster fasad

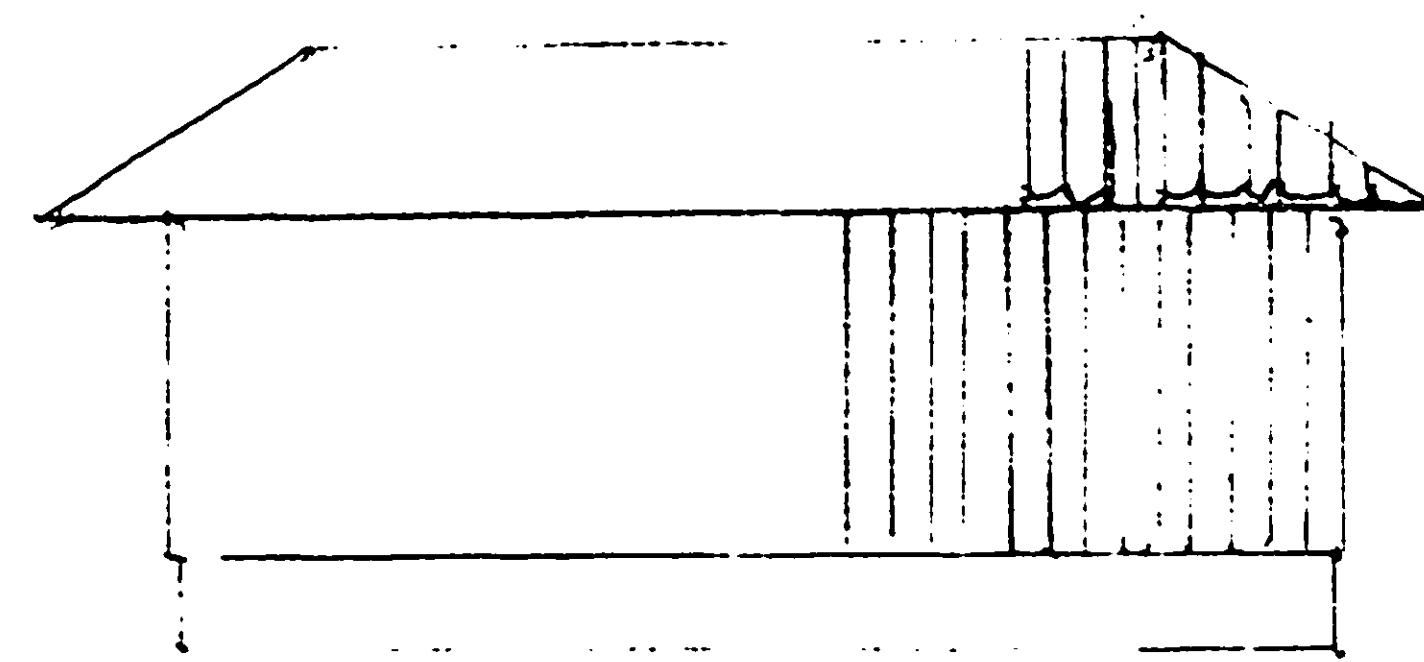

Fasad mot norr

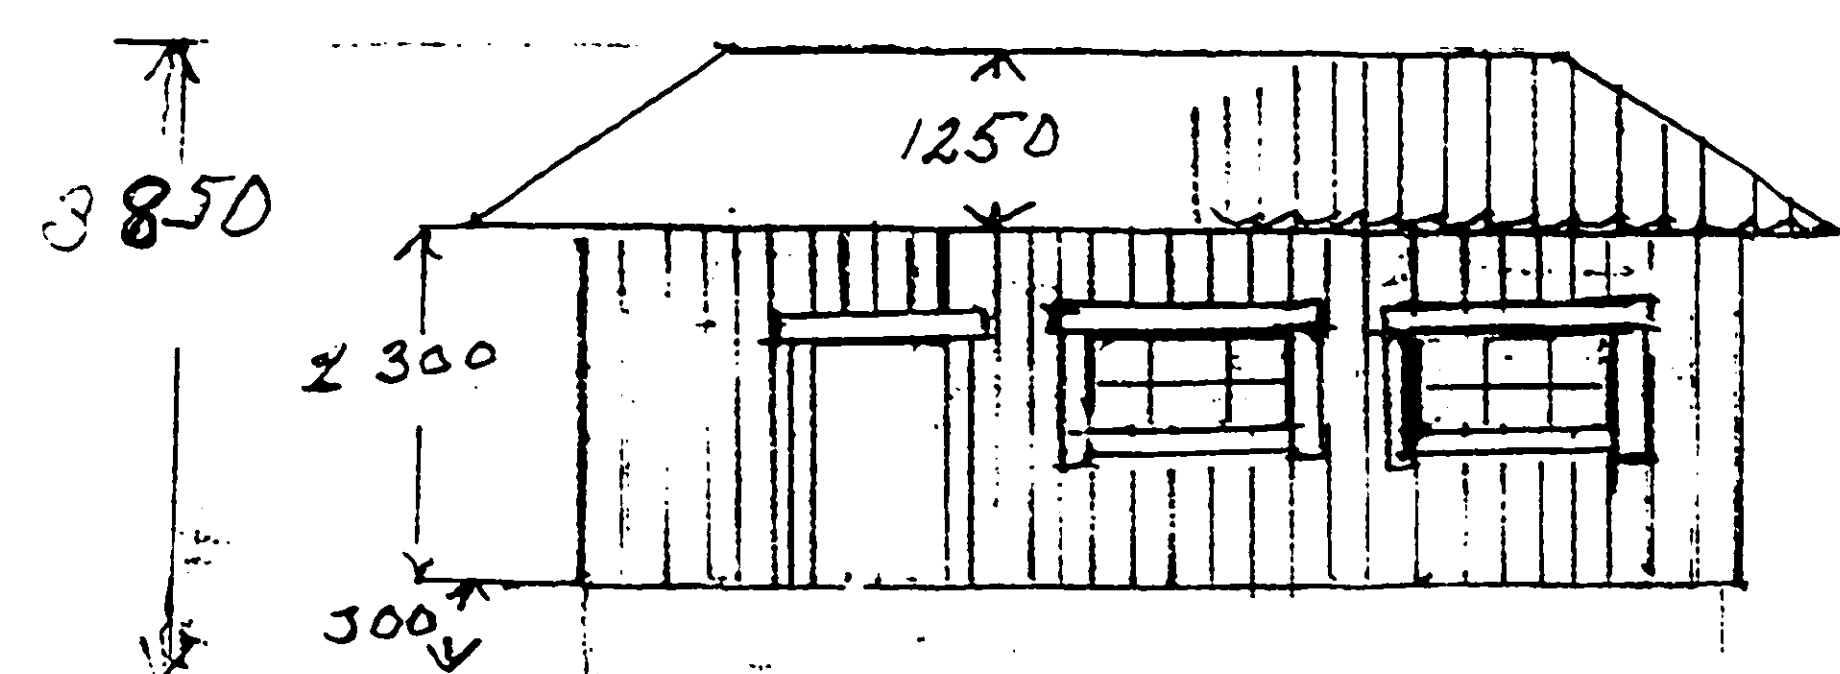

Fasad mot söder


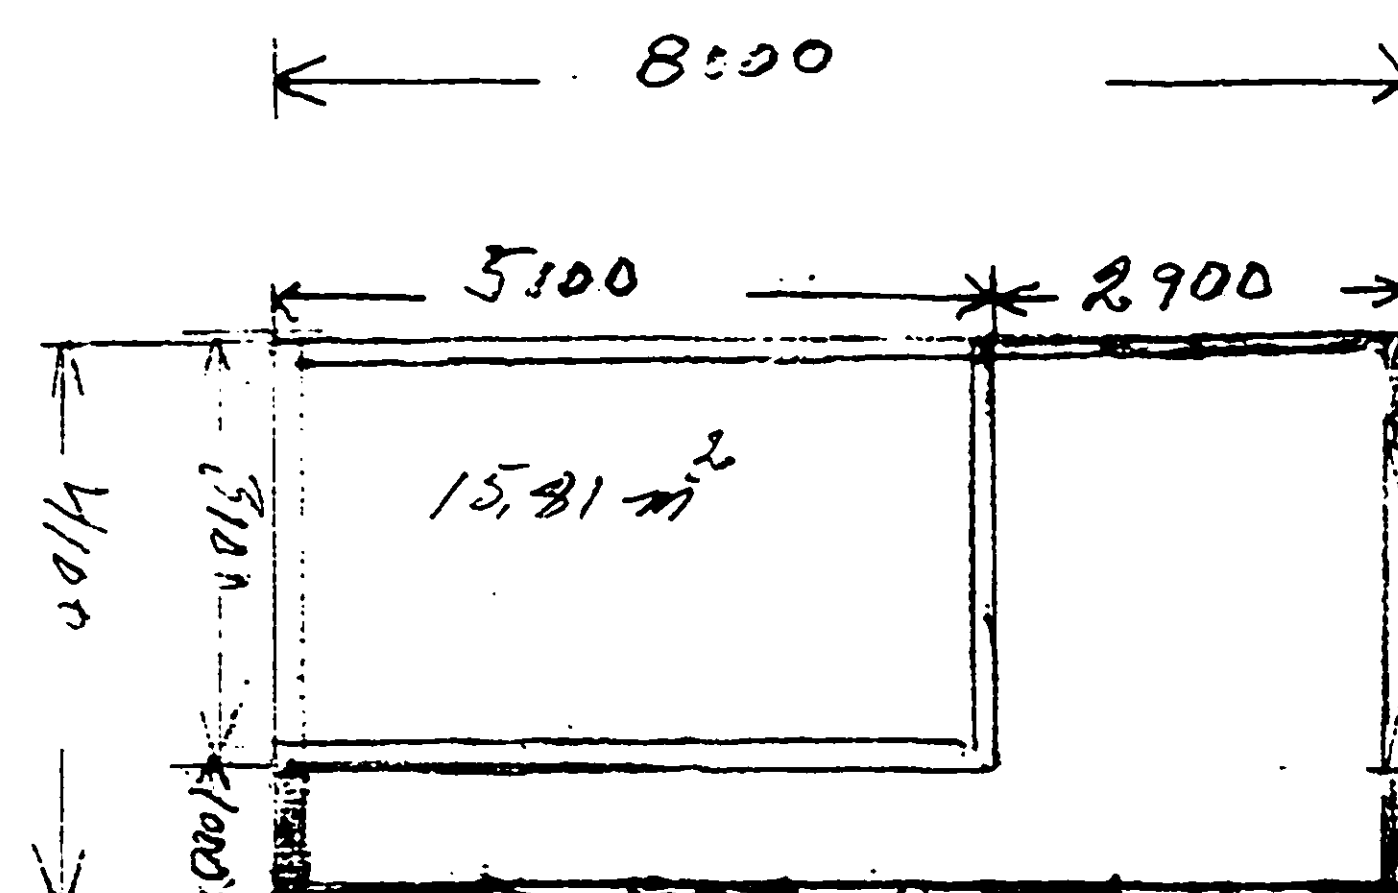


Tillbyggnad 16,6 m²

Byggsamråd erfordras ej.

Datum: 990722 C 639

Mats Viktorsson
Bygglövschef

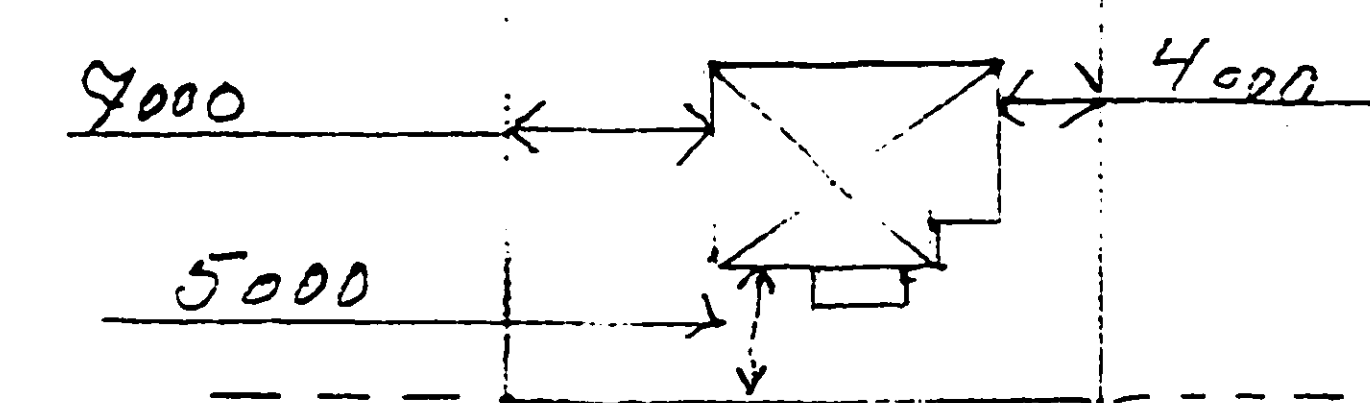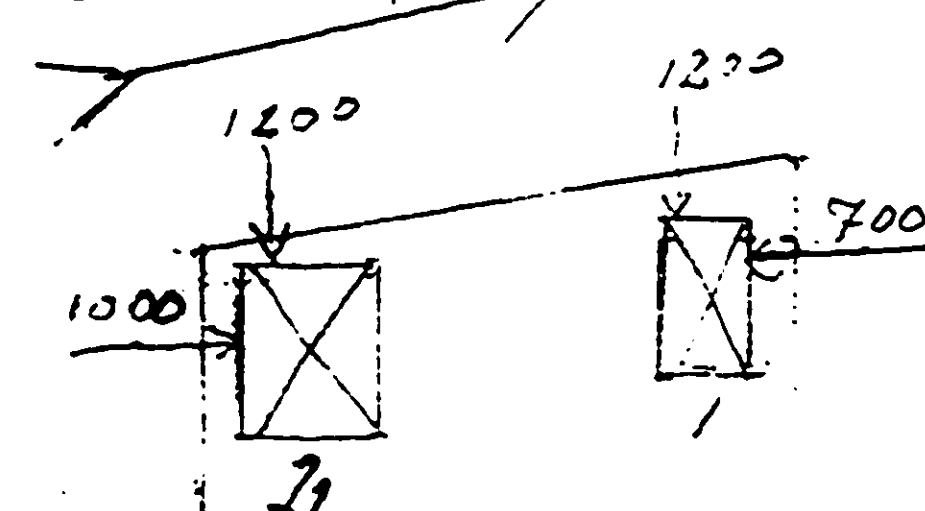

BYGGLOV beviljat.
Datum: 990722 C 639

Mats Viktorsson
Bygglövschef