


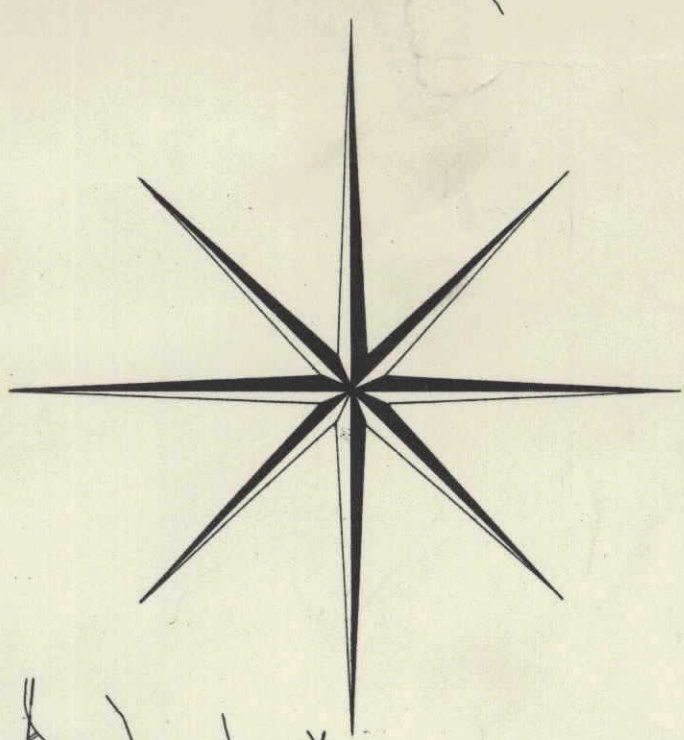

Förslag till stadsplan för
HALLSTAVIKS CENTRALA OMRÅDE
inom
HÅVERÖ KOMMUN, STOCKHOLMS LÄN
med tillhörande stadsplanebestämmelser och beskrivning upprättad
ÅR 1963

Stockholm den 15 februari 1963
Åkerblads arkitektkontor AB

Reviderad den 5 februari 1964

Malin Holmer
Arkitekt SAR

Hans Åkerblad
Arkitekt SAR

Tillhör HÅVERÖ BYGGNADSNÄMNDEN
beslut den 9/11 1964 8.2.0.3.

Tillhör HÅVERÖ KOMMUNAL-
FULLMÄKTIGES BESLUT
den 29/12 1964 8.2.0.3.

Åkerblad
Arkitekt SAR

I Kungl. Maj:ts beslut an-
givet lagar

Orsake för område som undantagits från
fastställelse enligt länsstyrelsens beslut
den 28 september 1964.

År 1964 den 28 september
fastställdes denna stadsplan
på Kungl. Maj:ts be-
fallningscharakter, beslut samma dag
närmare utsett, bebyggd, Stockholm 3
landsdelar som över-
gått till stadsplan.

Ernst Fredriksson

Gemensamt beslut den 17 december 1964
underlag för Kungl. Maj:ts be-
fallningscharakter, beslut samma dag
närmare utsett, bebyggd, Stockholm 3
landsdelar som över-
gått till stadsplan.

Ernst Fredriksson
Beck Holmberg

BETECKNINGAR TILL STADSPLANEKARTAN:

- Linje, belägen 3 meter utanför det område som förslaget avser
- Gatu-kvarters- och annan områdesgräns
- Särskild områdesgräns
- Bestämmelsegräns
- Gränslinje ej avsedd att fastställas
- Föreslagen ny tomtgräns } ej avsedd att fastställas
- Illustrationslinje
- Allmän plats, gata eller torg
- Allmän plats, park eller plantering
- Område för allmänt ändamål
- Område för bostadsändamål
- Område för bostads- och handelsändamål
- Område för handelsändamål
- Område för samlings- och föreningslokaler
- Område för garageändamål
- Område för parkeringsändamål
- Mark som inte får bebyggas
- x Mark tillgänglig för allmän gångtrafik
- I, II, III Antal våningar
- Byggnadshöjd
- + 0.0 Gathöjd
- u Mark tillgänglig för underjordiska ledningar
- a - b Uffart

BETECKNINGAR TILL GRUNDKARTAN:

- Fastighetsgräns
- Stödmur
- Staket
- Häck
- Järnväg
- Vägbana
- Industribyggnad
- Boningshus resp. uthus
- Källare
- Bro, brygga
- Öppet dike
- Rördike
- Brunn
- Underjordisk ledning
- Nivåkurvor i meter över havet
- Polygonpunkt
- Punkt i rutnät
- Jordregisternummer

Grundkartan upprättad under år 1962 av distriktslantmätare Bo Åsbrink och
ingenjörfirman Viak AB

SKALA 1:1000