

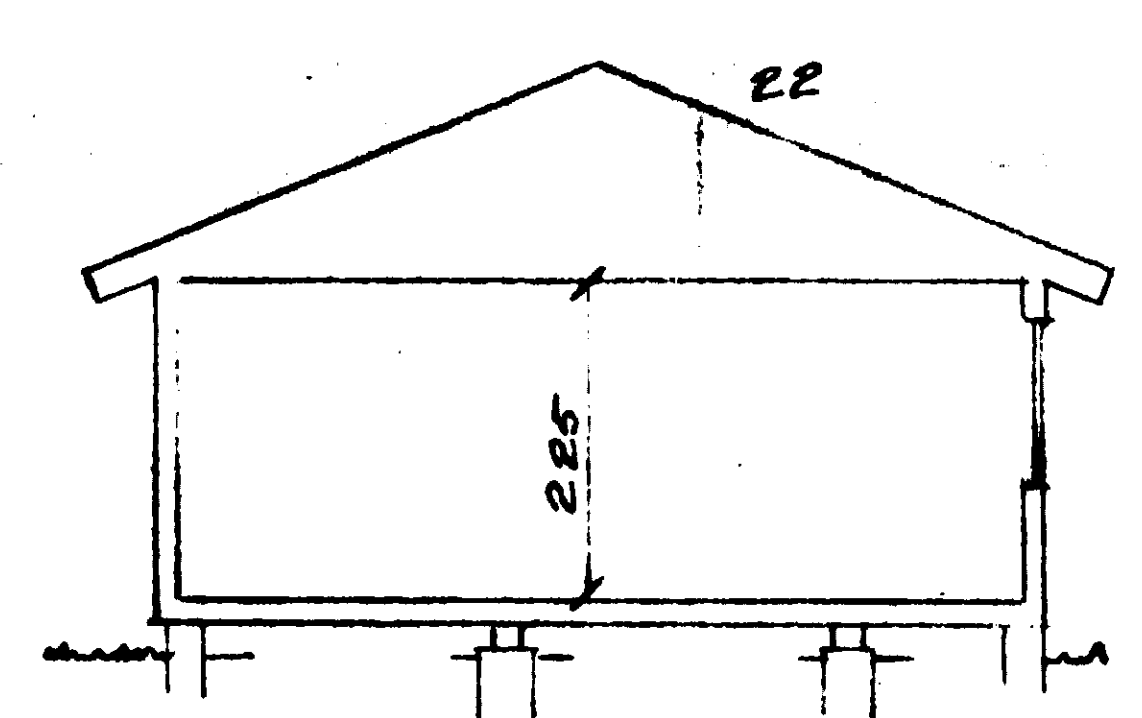
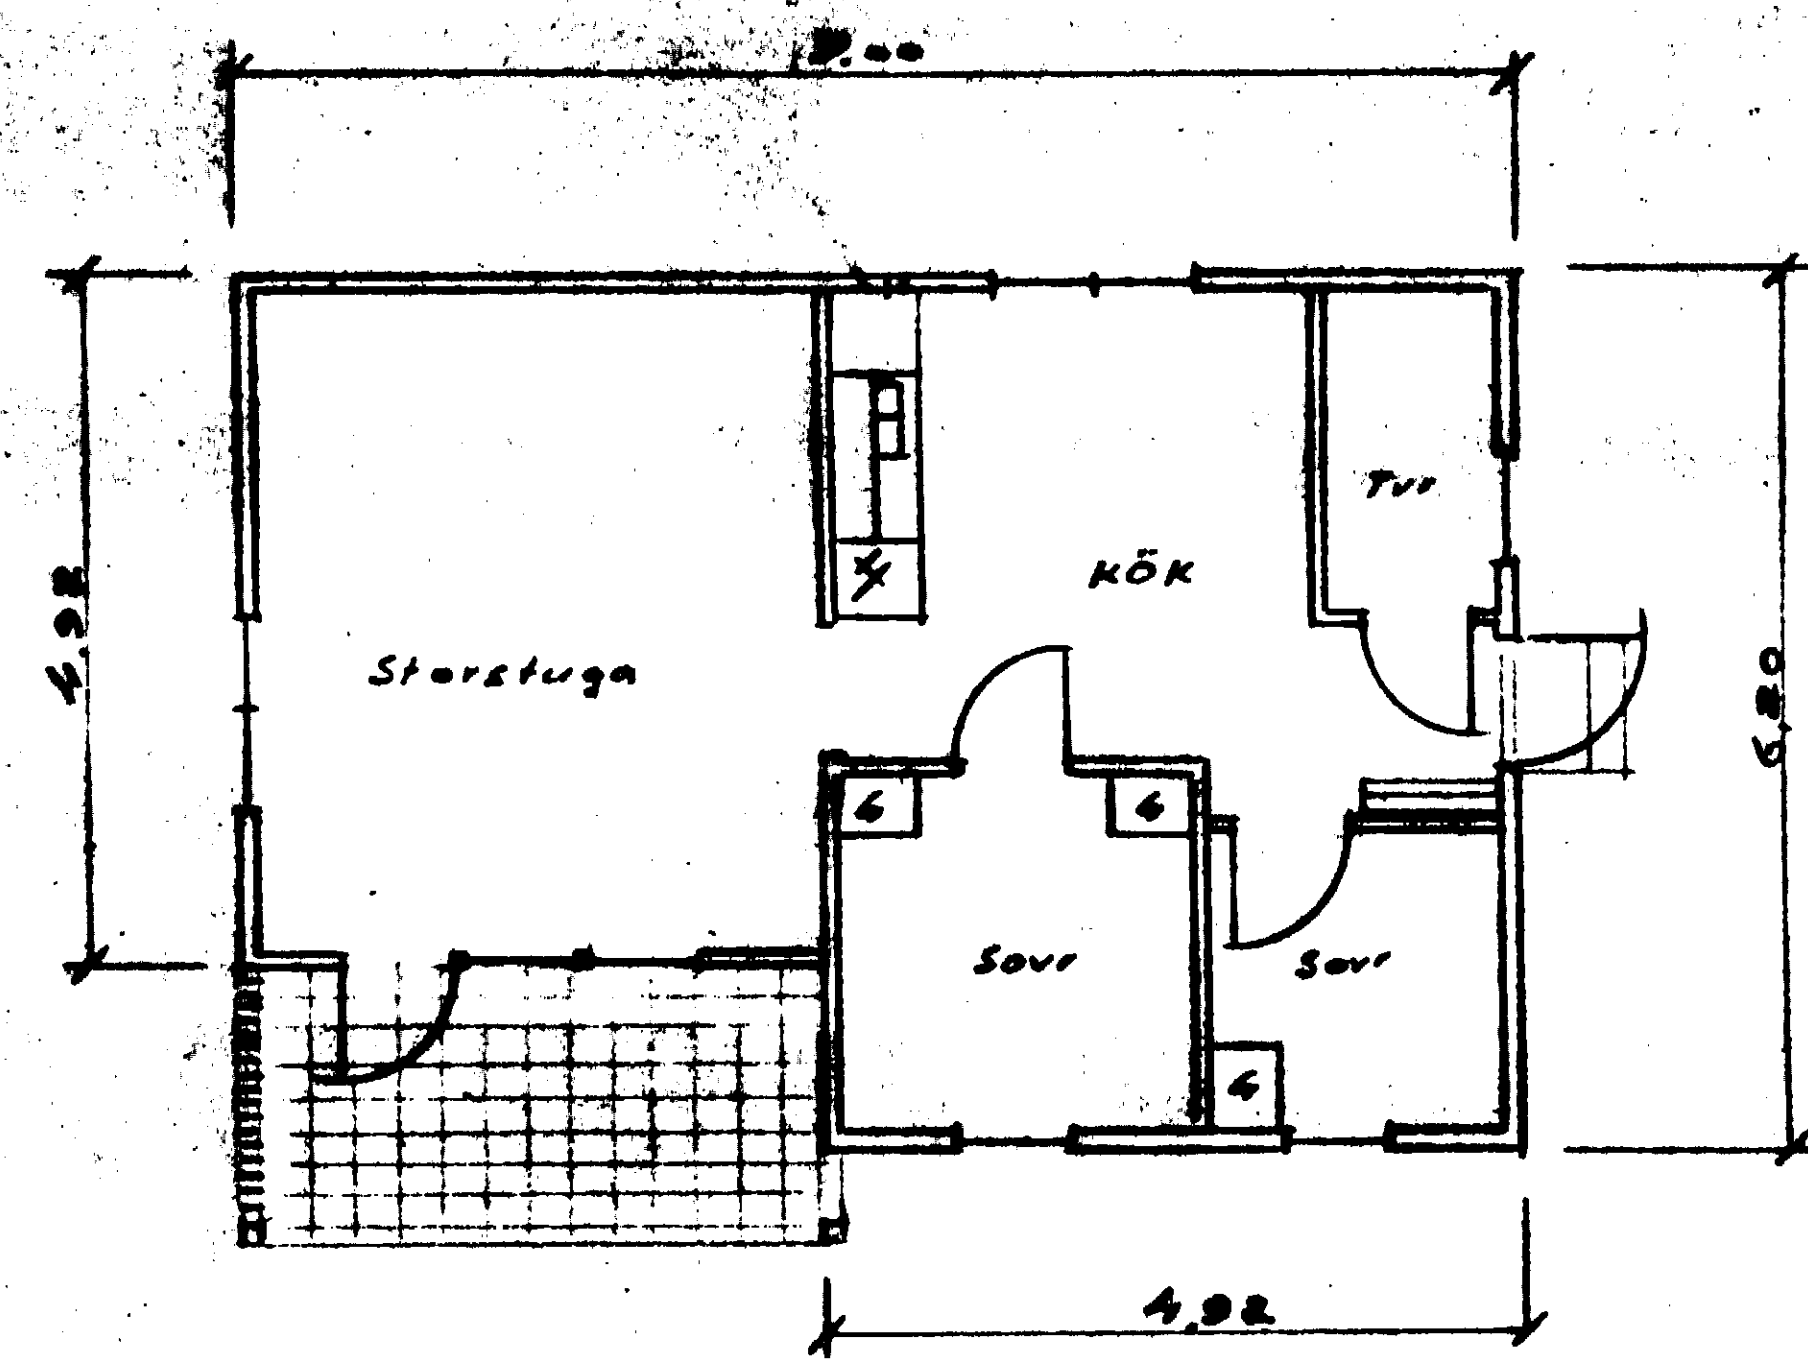
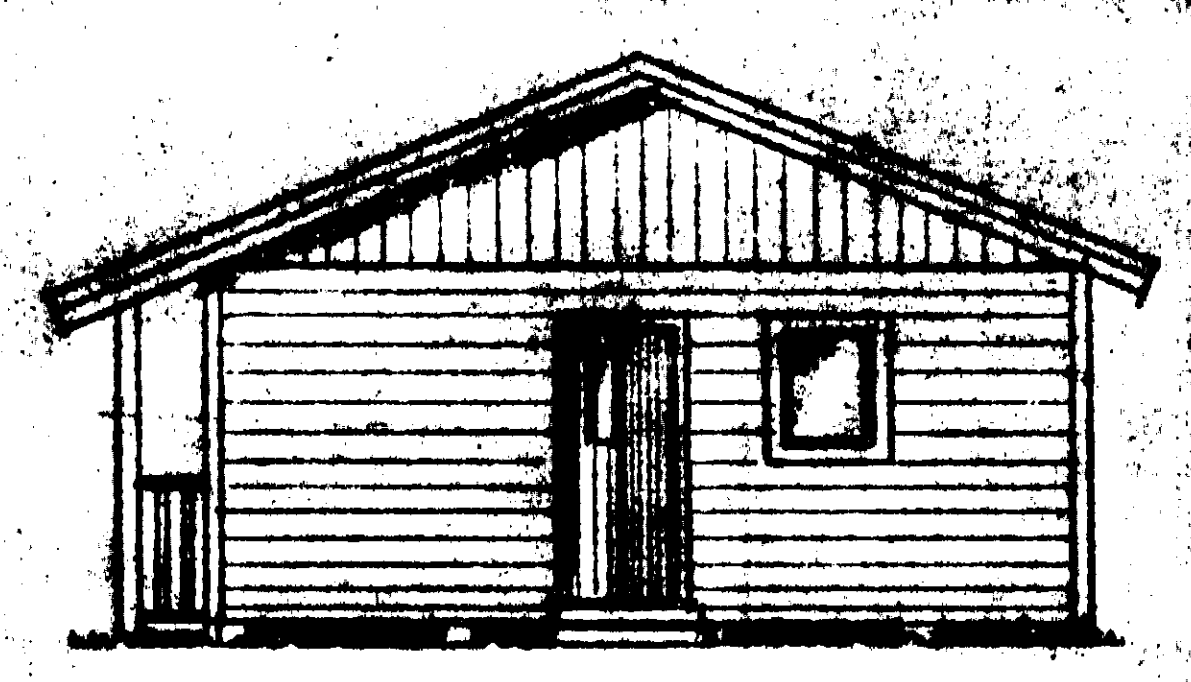
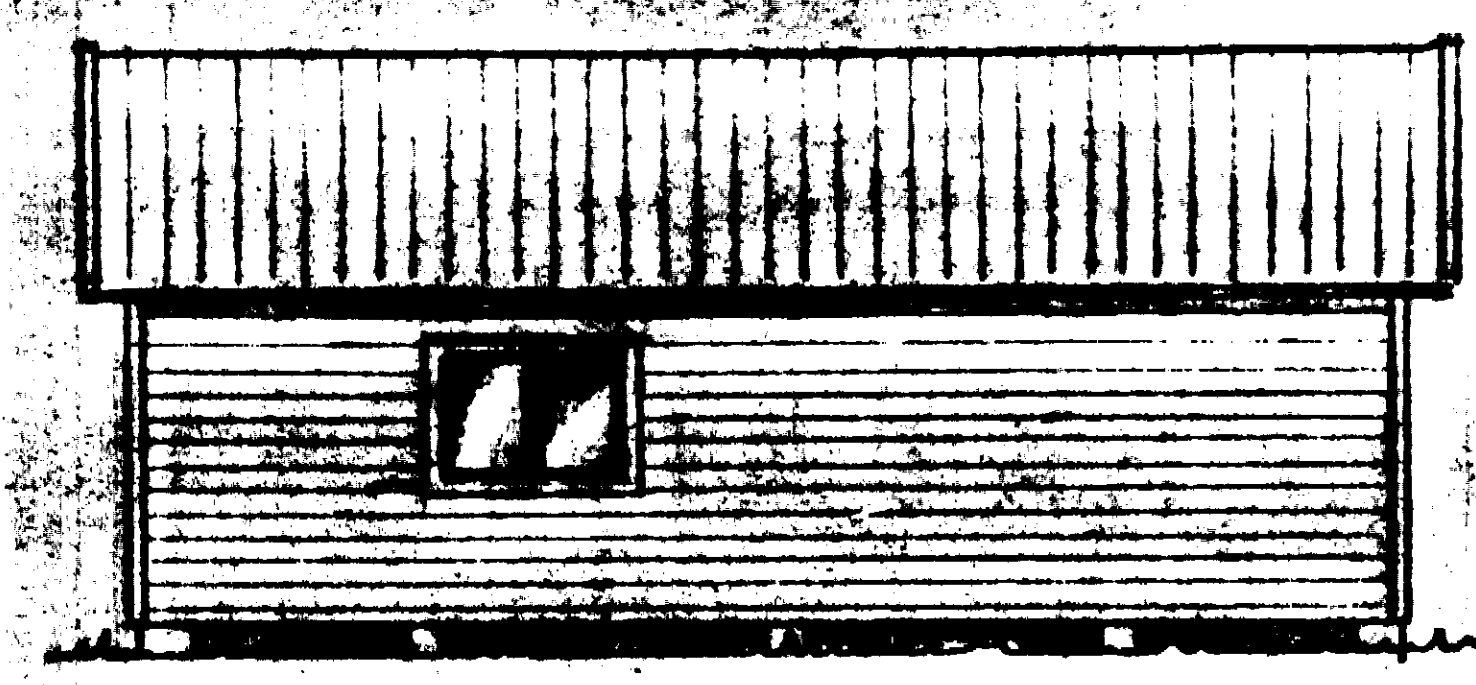


654 171 - 10251

ANMÄLAN
BYGGNADSBYGG
1969
113480

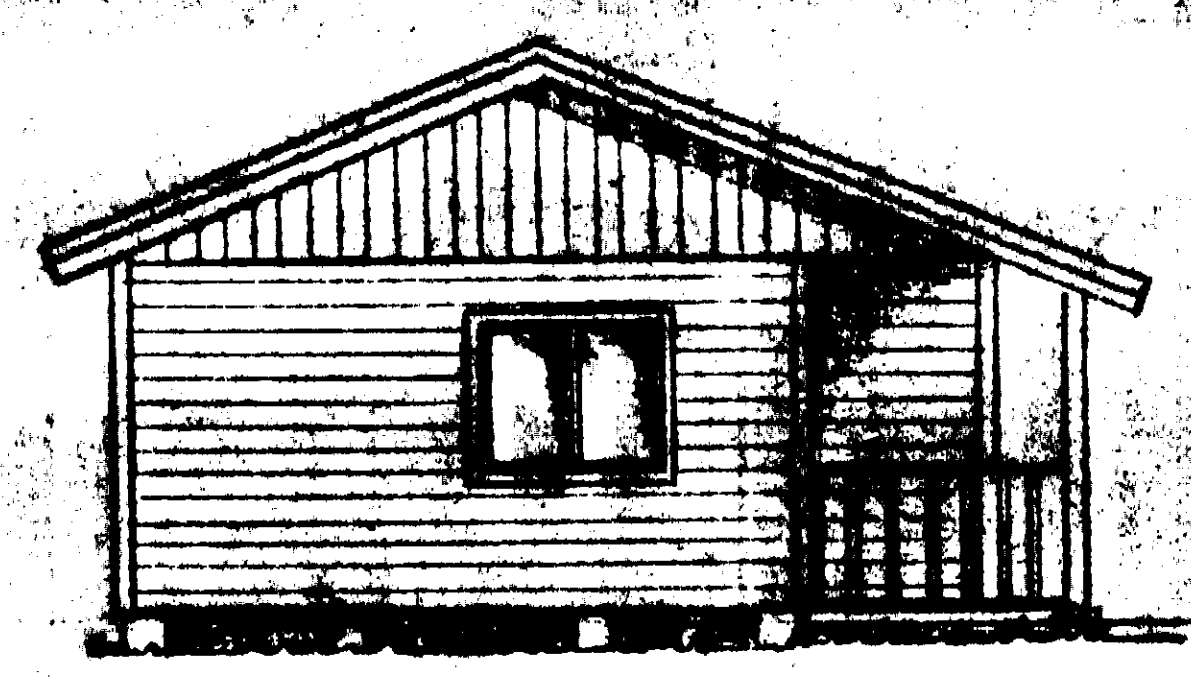

SEKTION

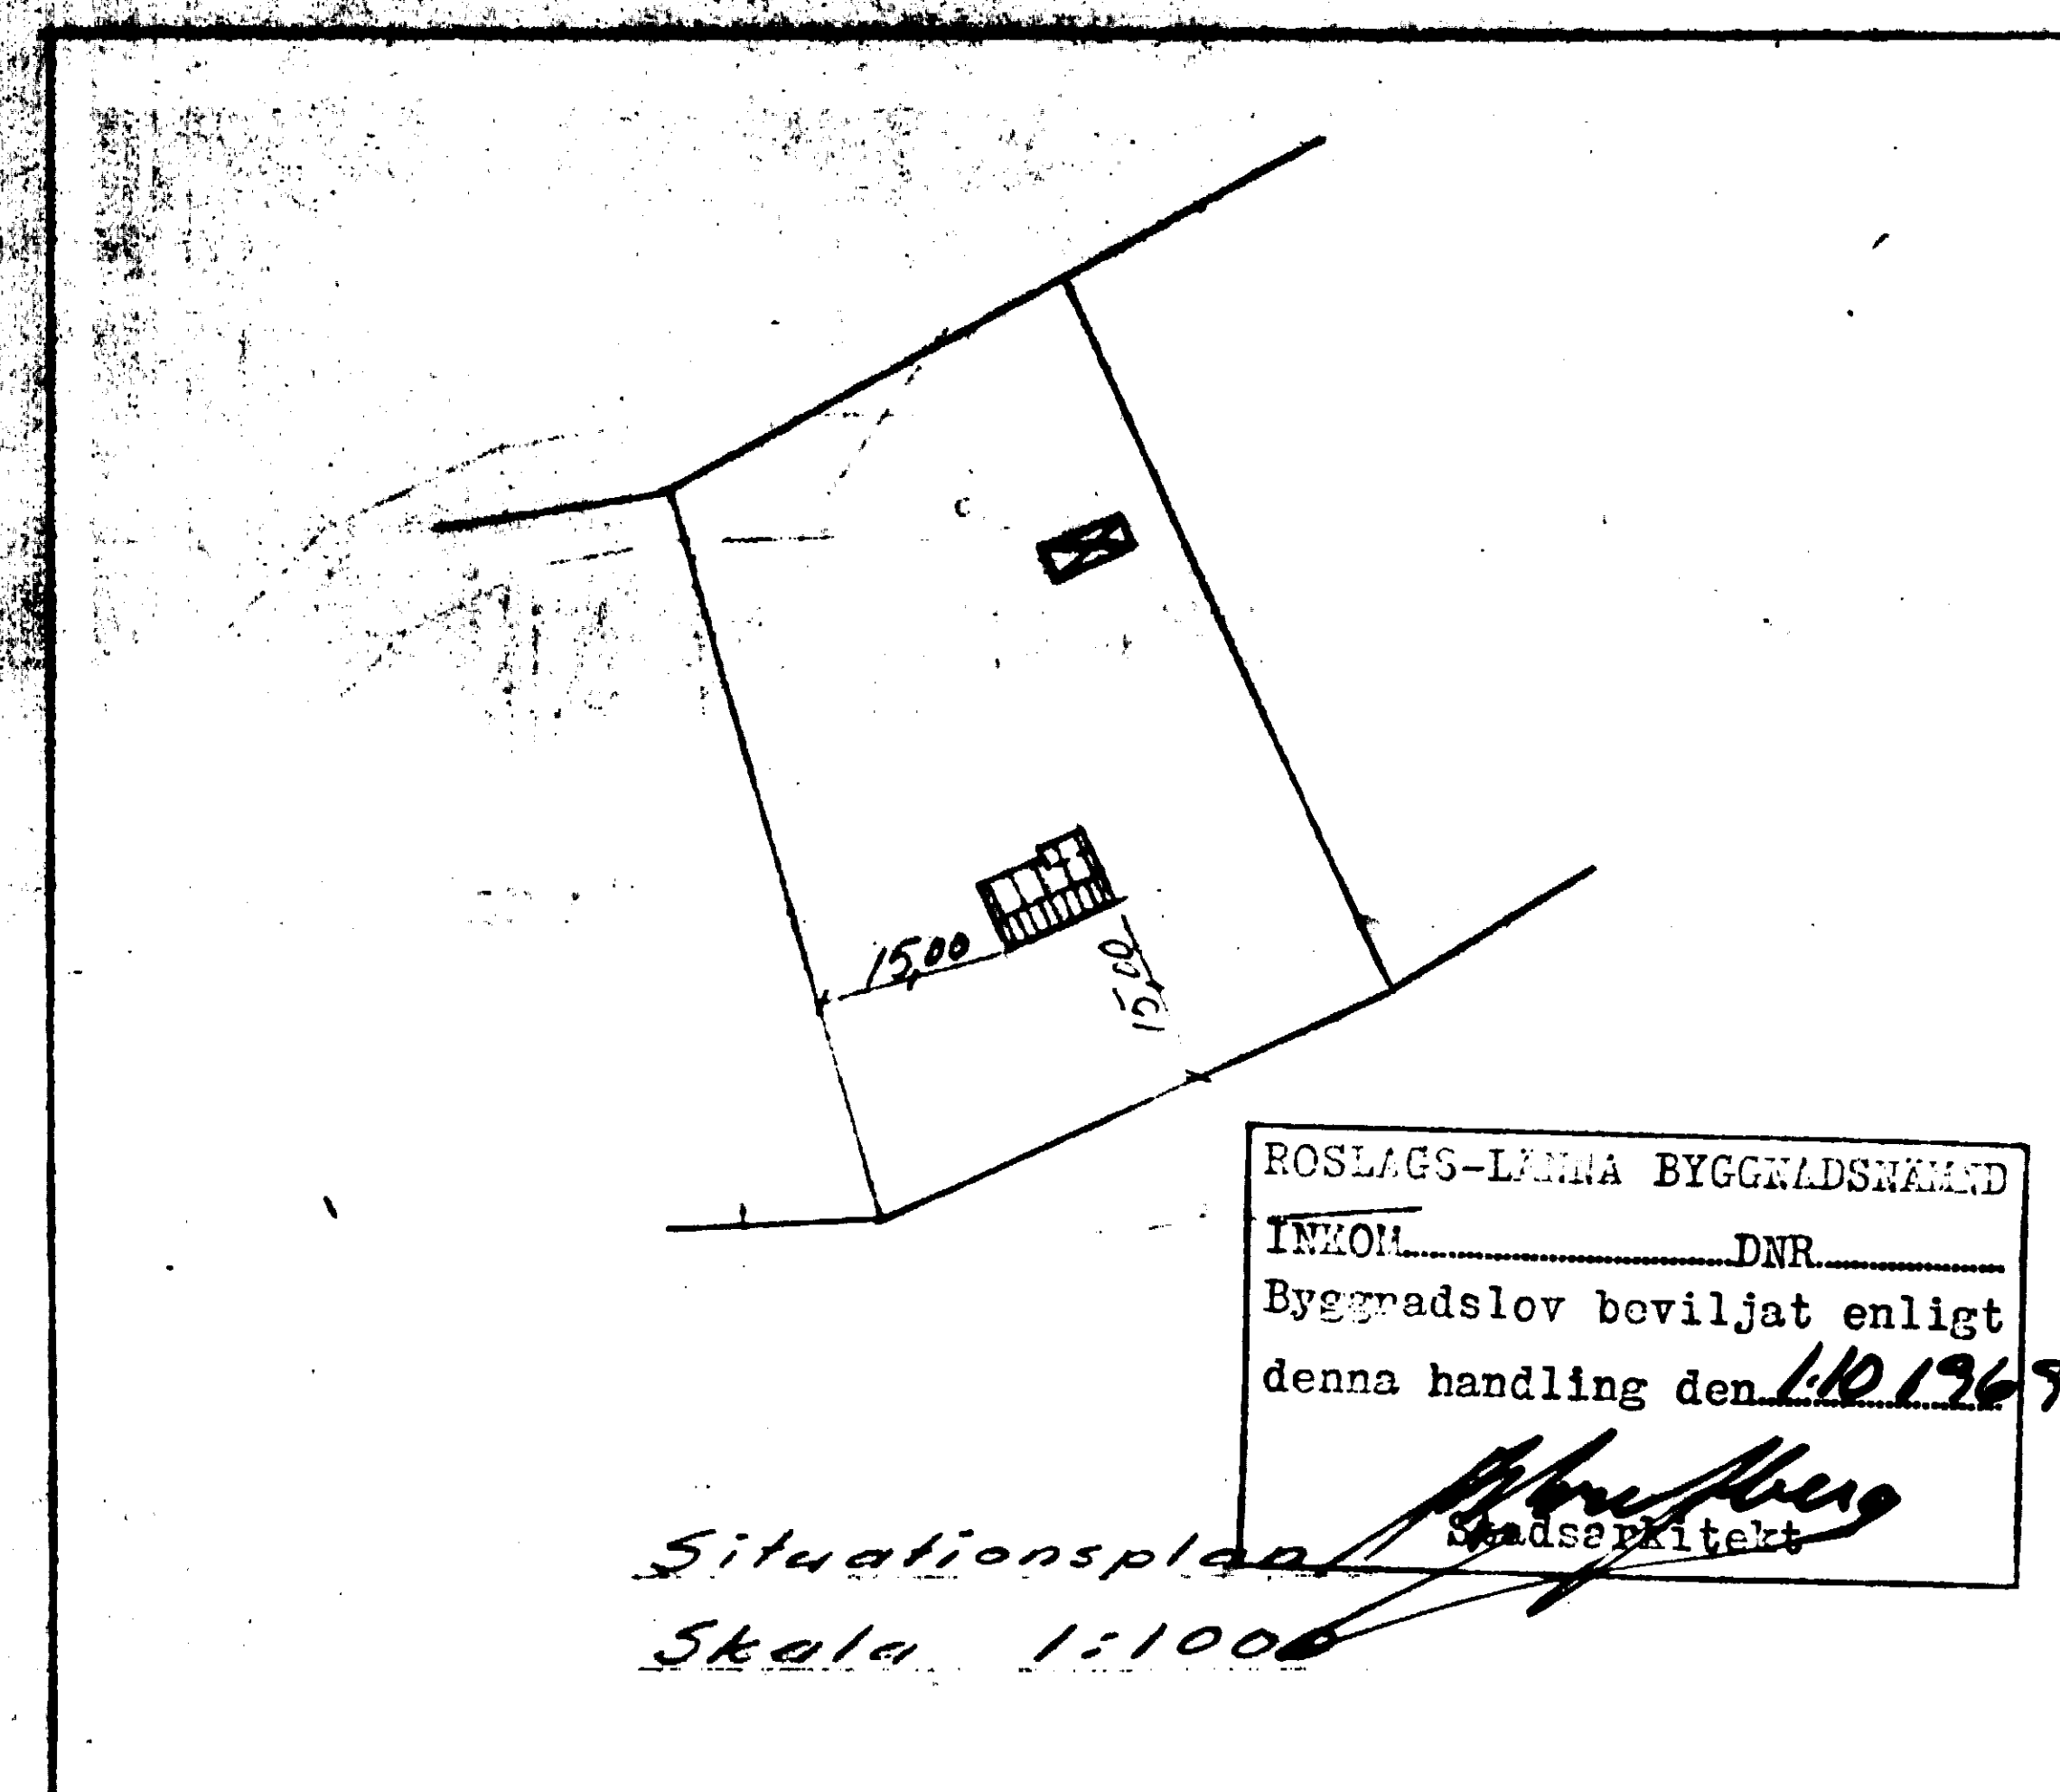

ROSLAGS-LANNA BYGGNADSNÄMND
INOM DNR
Byggnadslov beviljat enligt
denna handling den 11.9.69
[Signature]
Gårdsstyrelsen

	Nybyggad uppförd på	Skala 1:100
Ritad	fastigheten	Den 11.9.69
G. Vidén	Sneeslingby 12:19	
Gunnar Vidén	Roslags-Lanna kommun	Nr 16:16

