

Ärende: Avstyckning från S Ö R B Y 7:1

Kommun: Borgholm  
Län: Kalmar

Nybildade fastigheter: Sörby 7:5 - 7:10

Registeringsdatum: 1975-07-17

HÖGSRUM

Förrättningslagmätare: Thomas Johnsson

Uppgift om åtgärd förrättningen avsett har införts i fastighetsregistret

Agare, uppgifter till lokal skattemyndighet och andra anmärkningar

FASTIGHETSÄTTSLIG BESKRIVNING


aktbilaga BE

TEKNISK BESKRIVNING

Koordinatförteckning

System: Lokalt

Punkt	Mark	x	y
10	rg	4578.72	5228.51
11	"	4588.05	5246.64
12	"	4606.39	5282.33
13	"	4624.58	5317.82
14	"	4588.99	5336.07
15	"	4553.38	5354.30
16	"	4535.15	5318.94
17	"	4570.81	5300.66
18	"	4552.39	5264.81
19	"	4533.82	5228.61
20	"	4551.30	5219.69
21	"	4612.75	5382.26
22	"	4577.22	5400.45
23	"	4559.30	5365.87
24	"	4589.84	5350.33
25	"	4592.21	5342.28
26	"	4627.83	5324.02
27	"	4648.28	5364.02
31	erg	4694.93	5337.92
32	tp	4603.08	5251.65

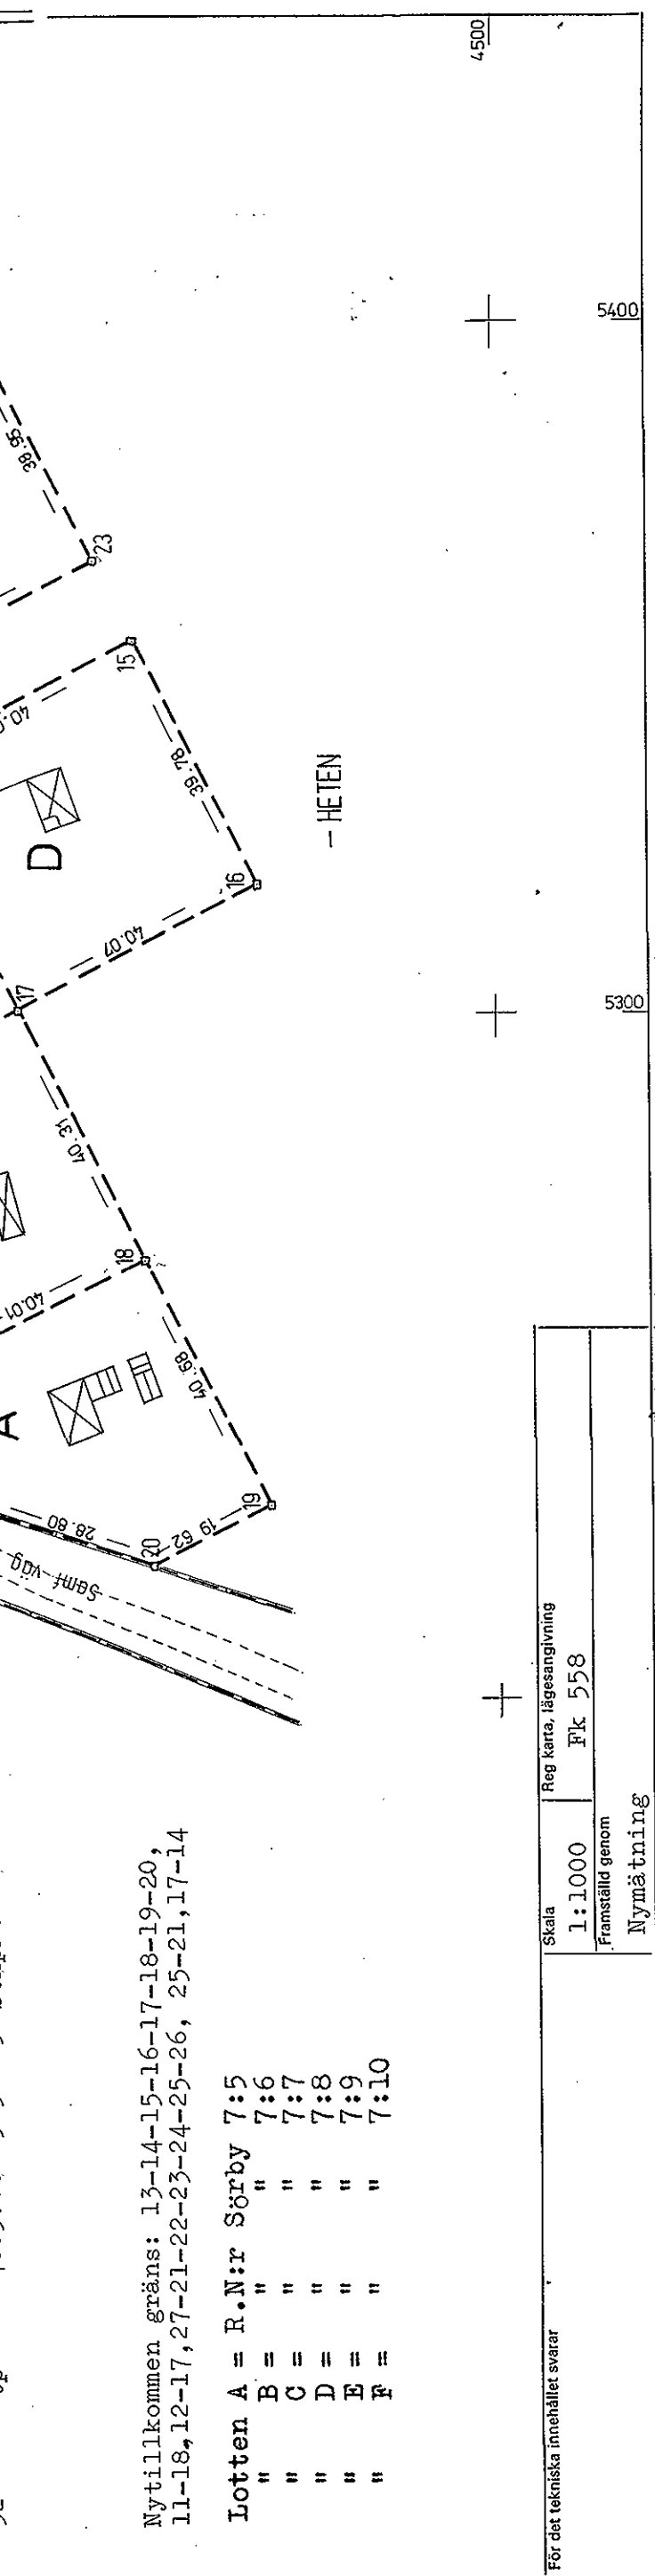

Nyttillkommen gräns: 13-14-15-16-17-18-19-20, 11-18, 12-17, 27-21-22-23-24-25-26, 25-21, 17-14

Lotten A = R.N:r Sörby 7:5  
 " B = " " " 7:6  
 " C = " " " 7:7  
 " D = " " " 7:8  
 " E = " " " 7:9  
 " F = " " " 7:10

För det tekniska innehållet svarar

Skala: 1:1000  
Reg. karta, lägesangivning: Fk 558

Framställd genom: Nymätning

Mätning: AS  
Beräkning: AS  
Kartering: AS  
Ritn redigering: AS

4700 4600 4500 5300 5400

4700 4600 4500 5300 5400

46558/80  
2 staccher