

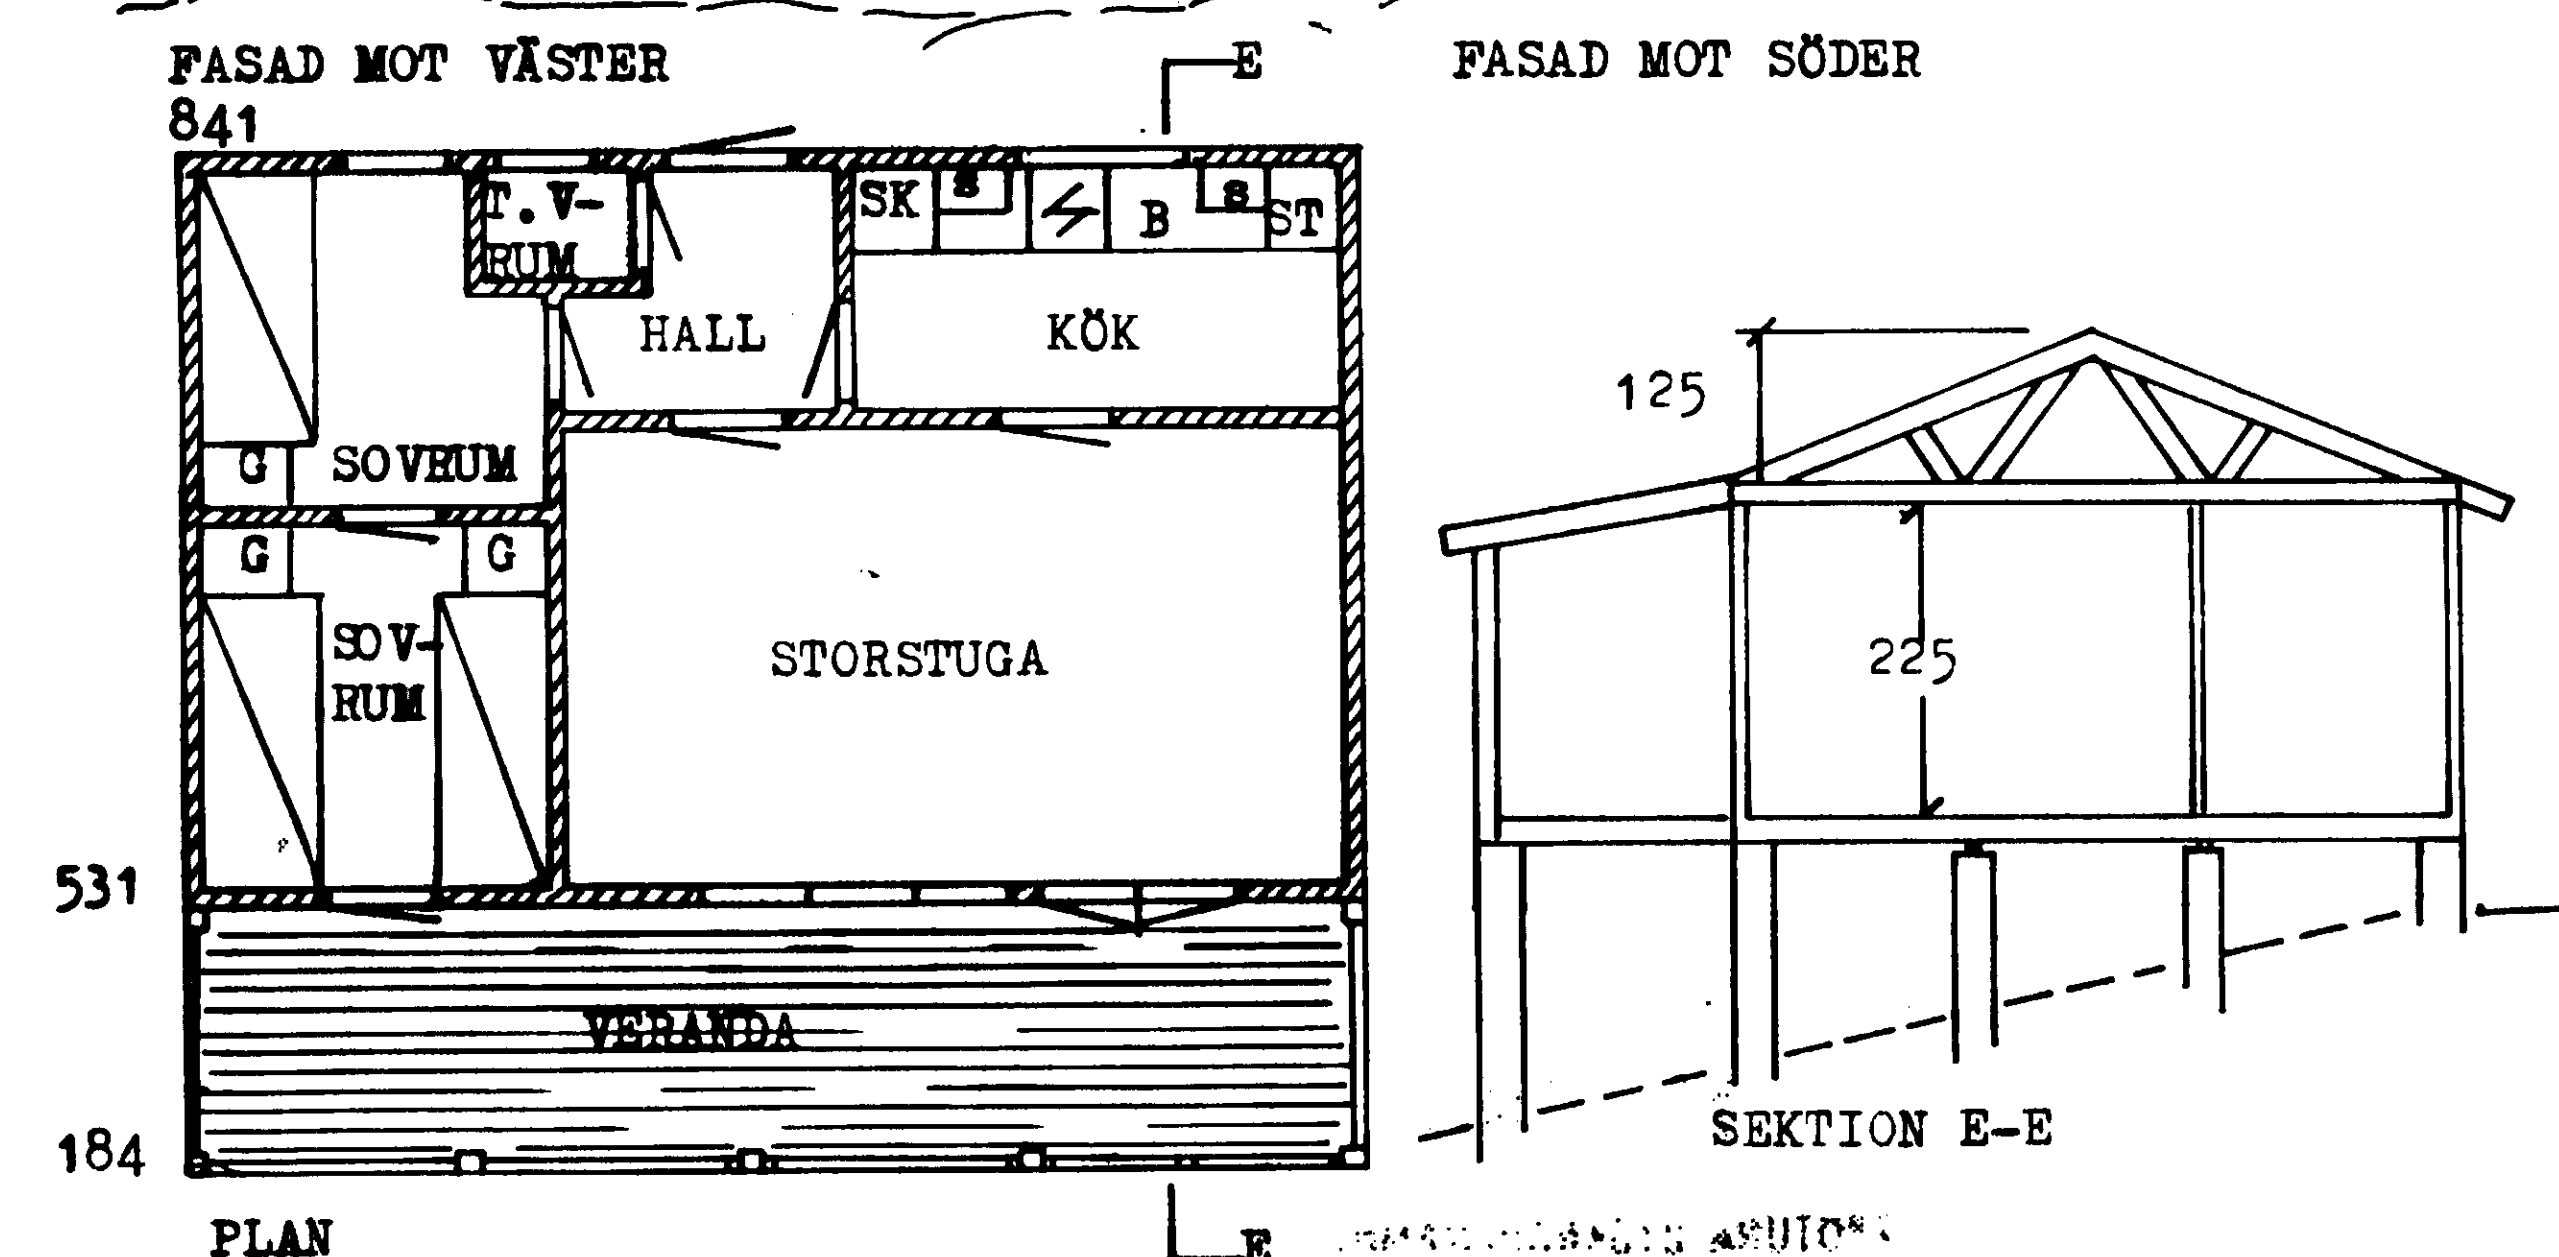
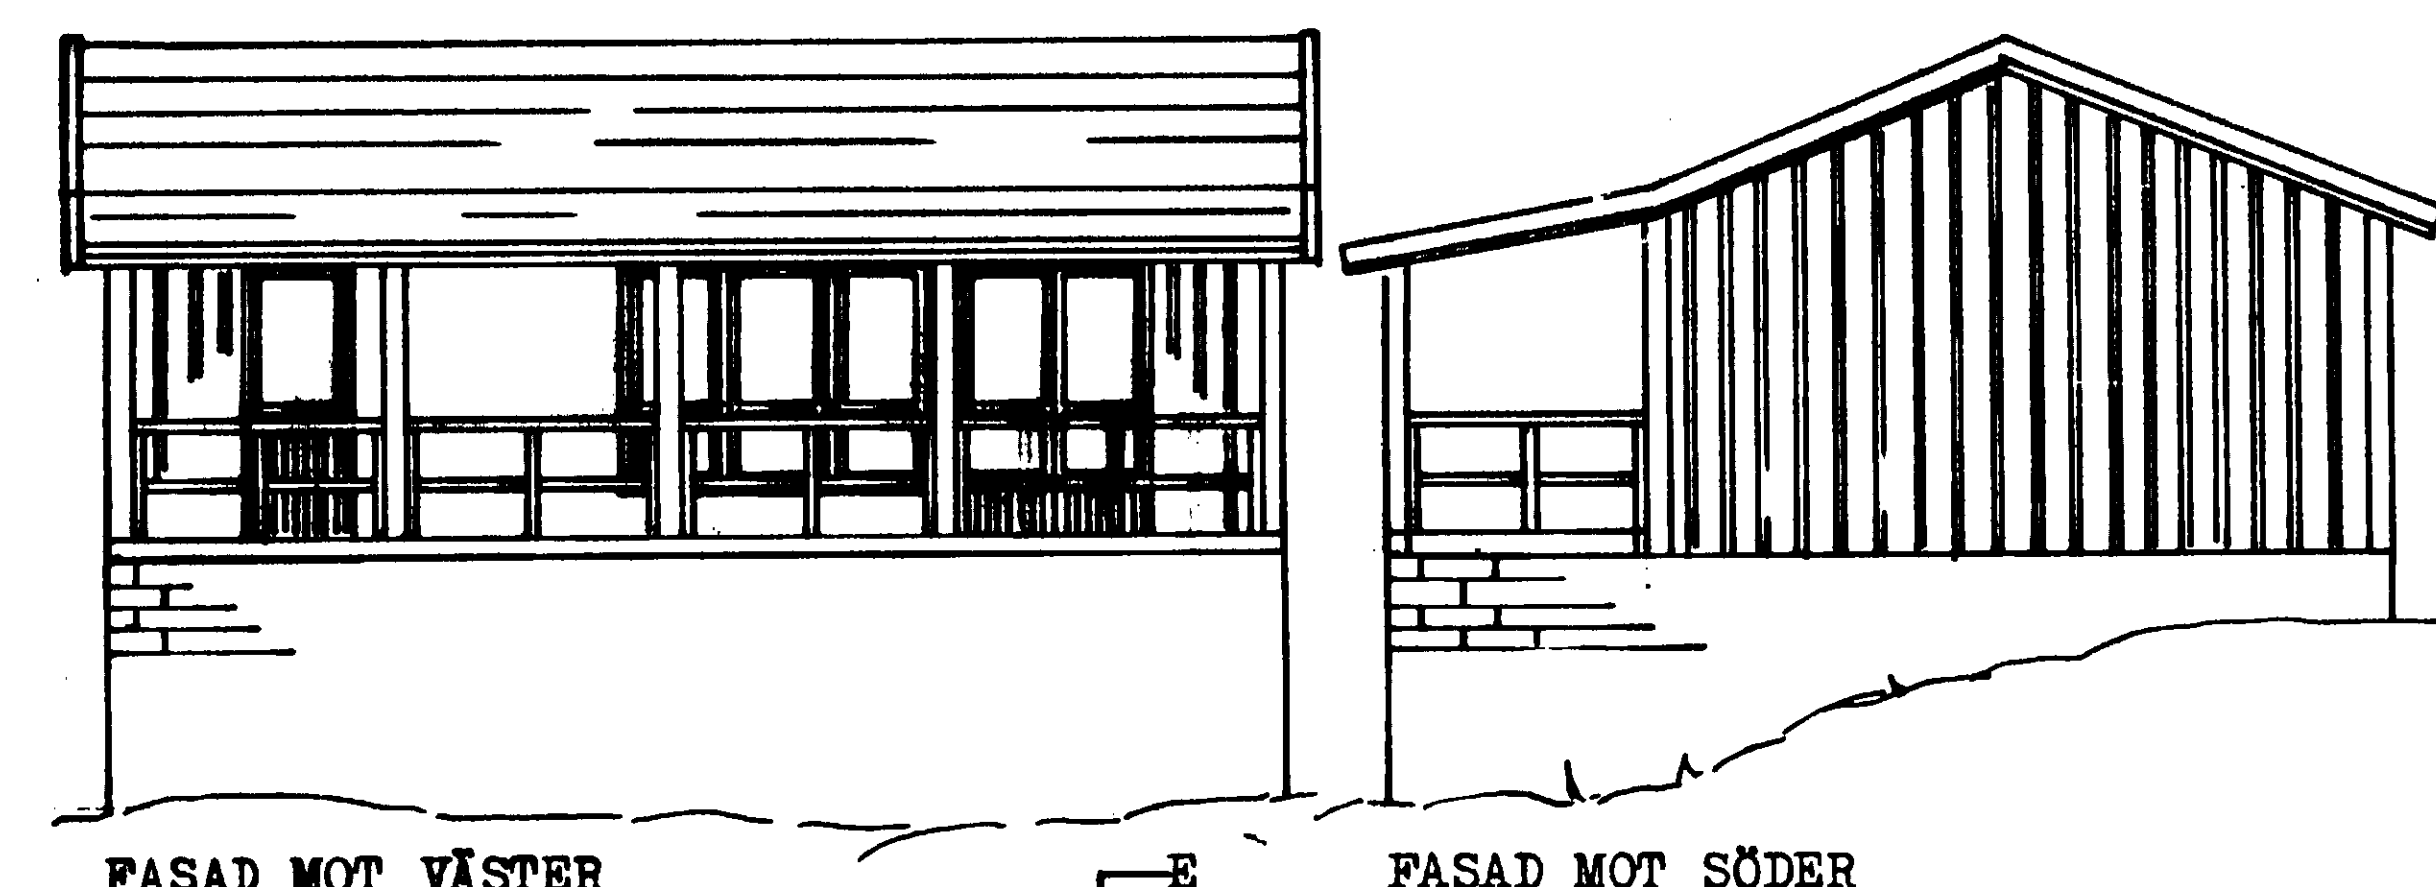


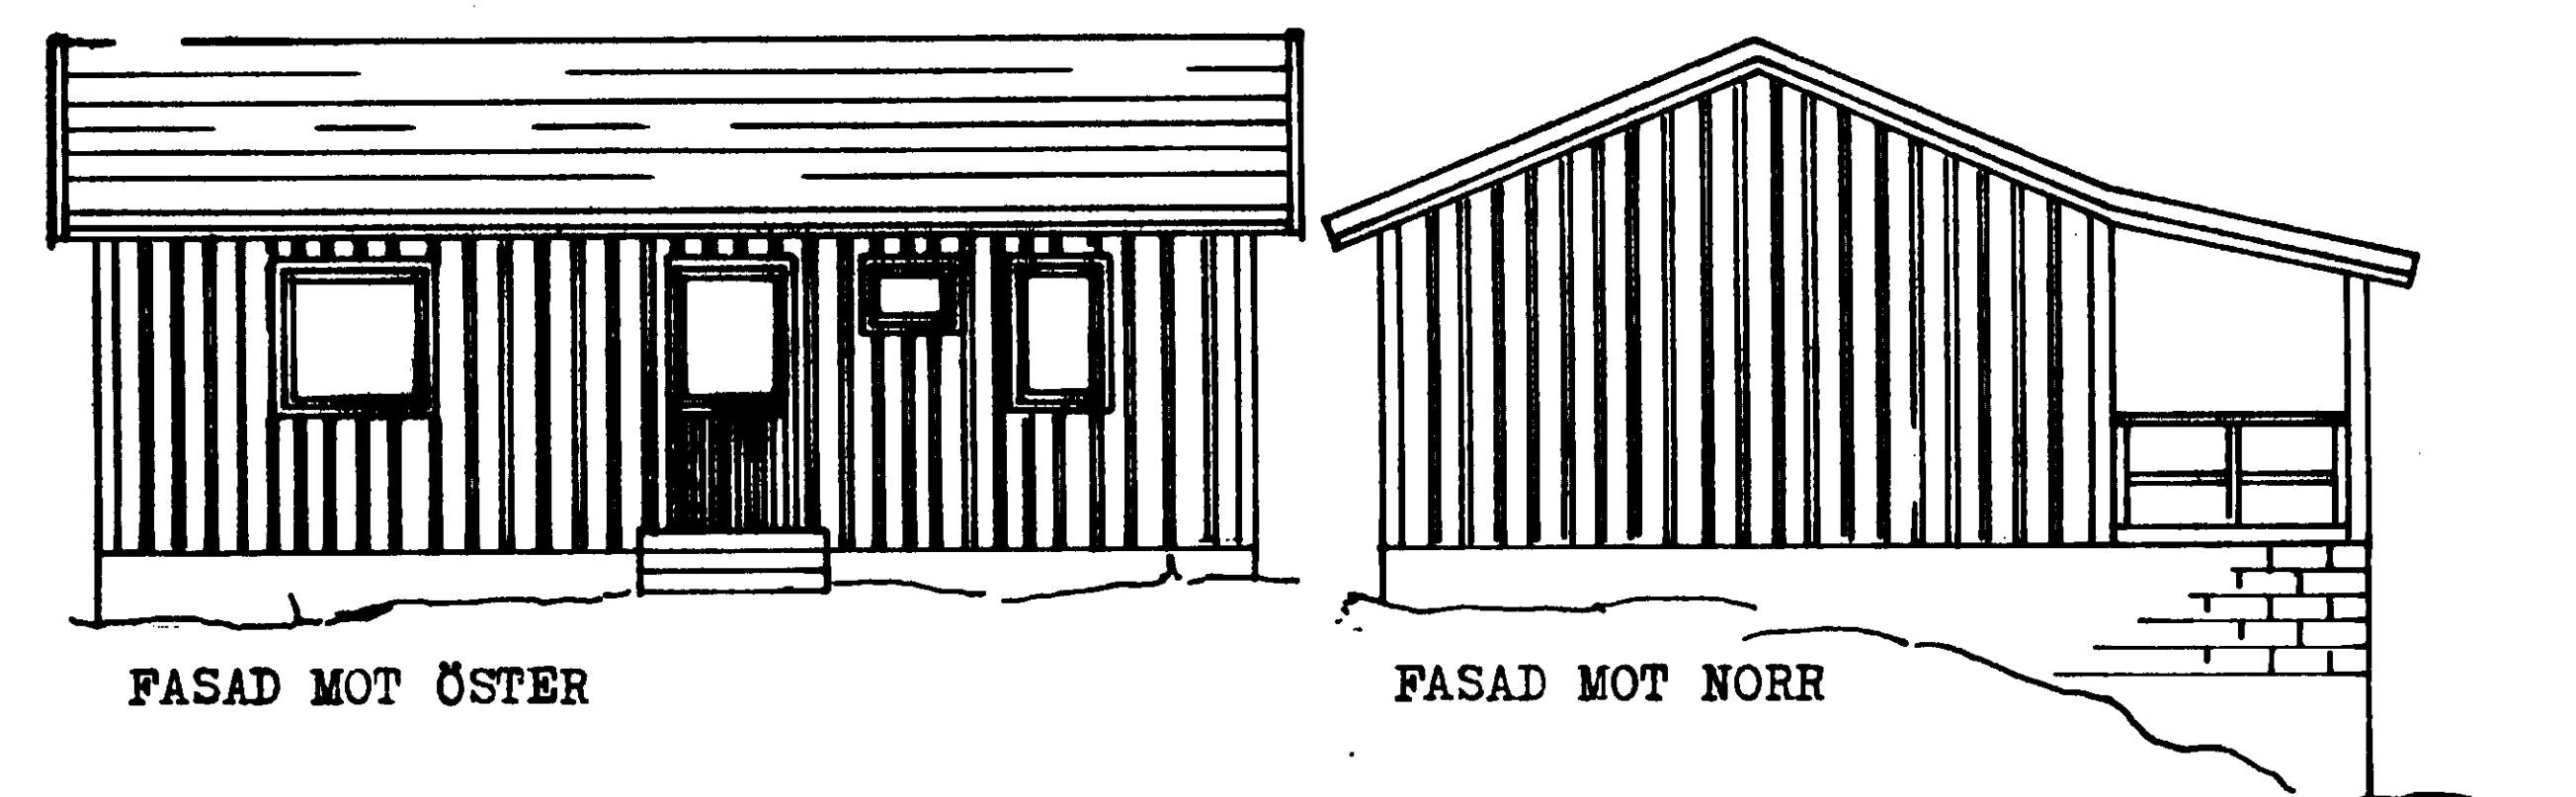

FASADER, PLAN OCH SEKTION SKALA 1:100

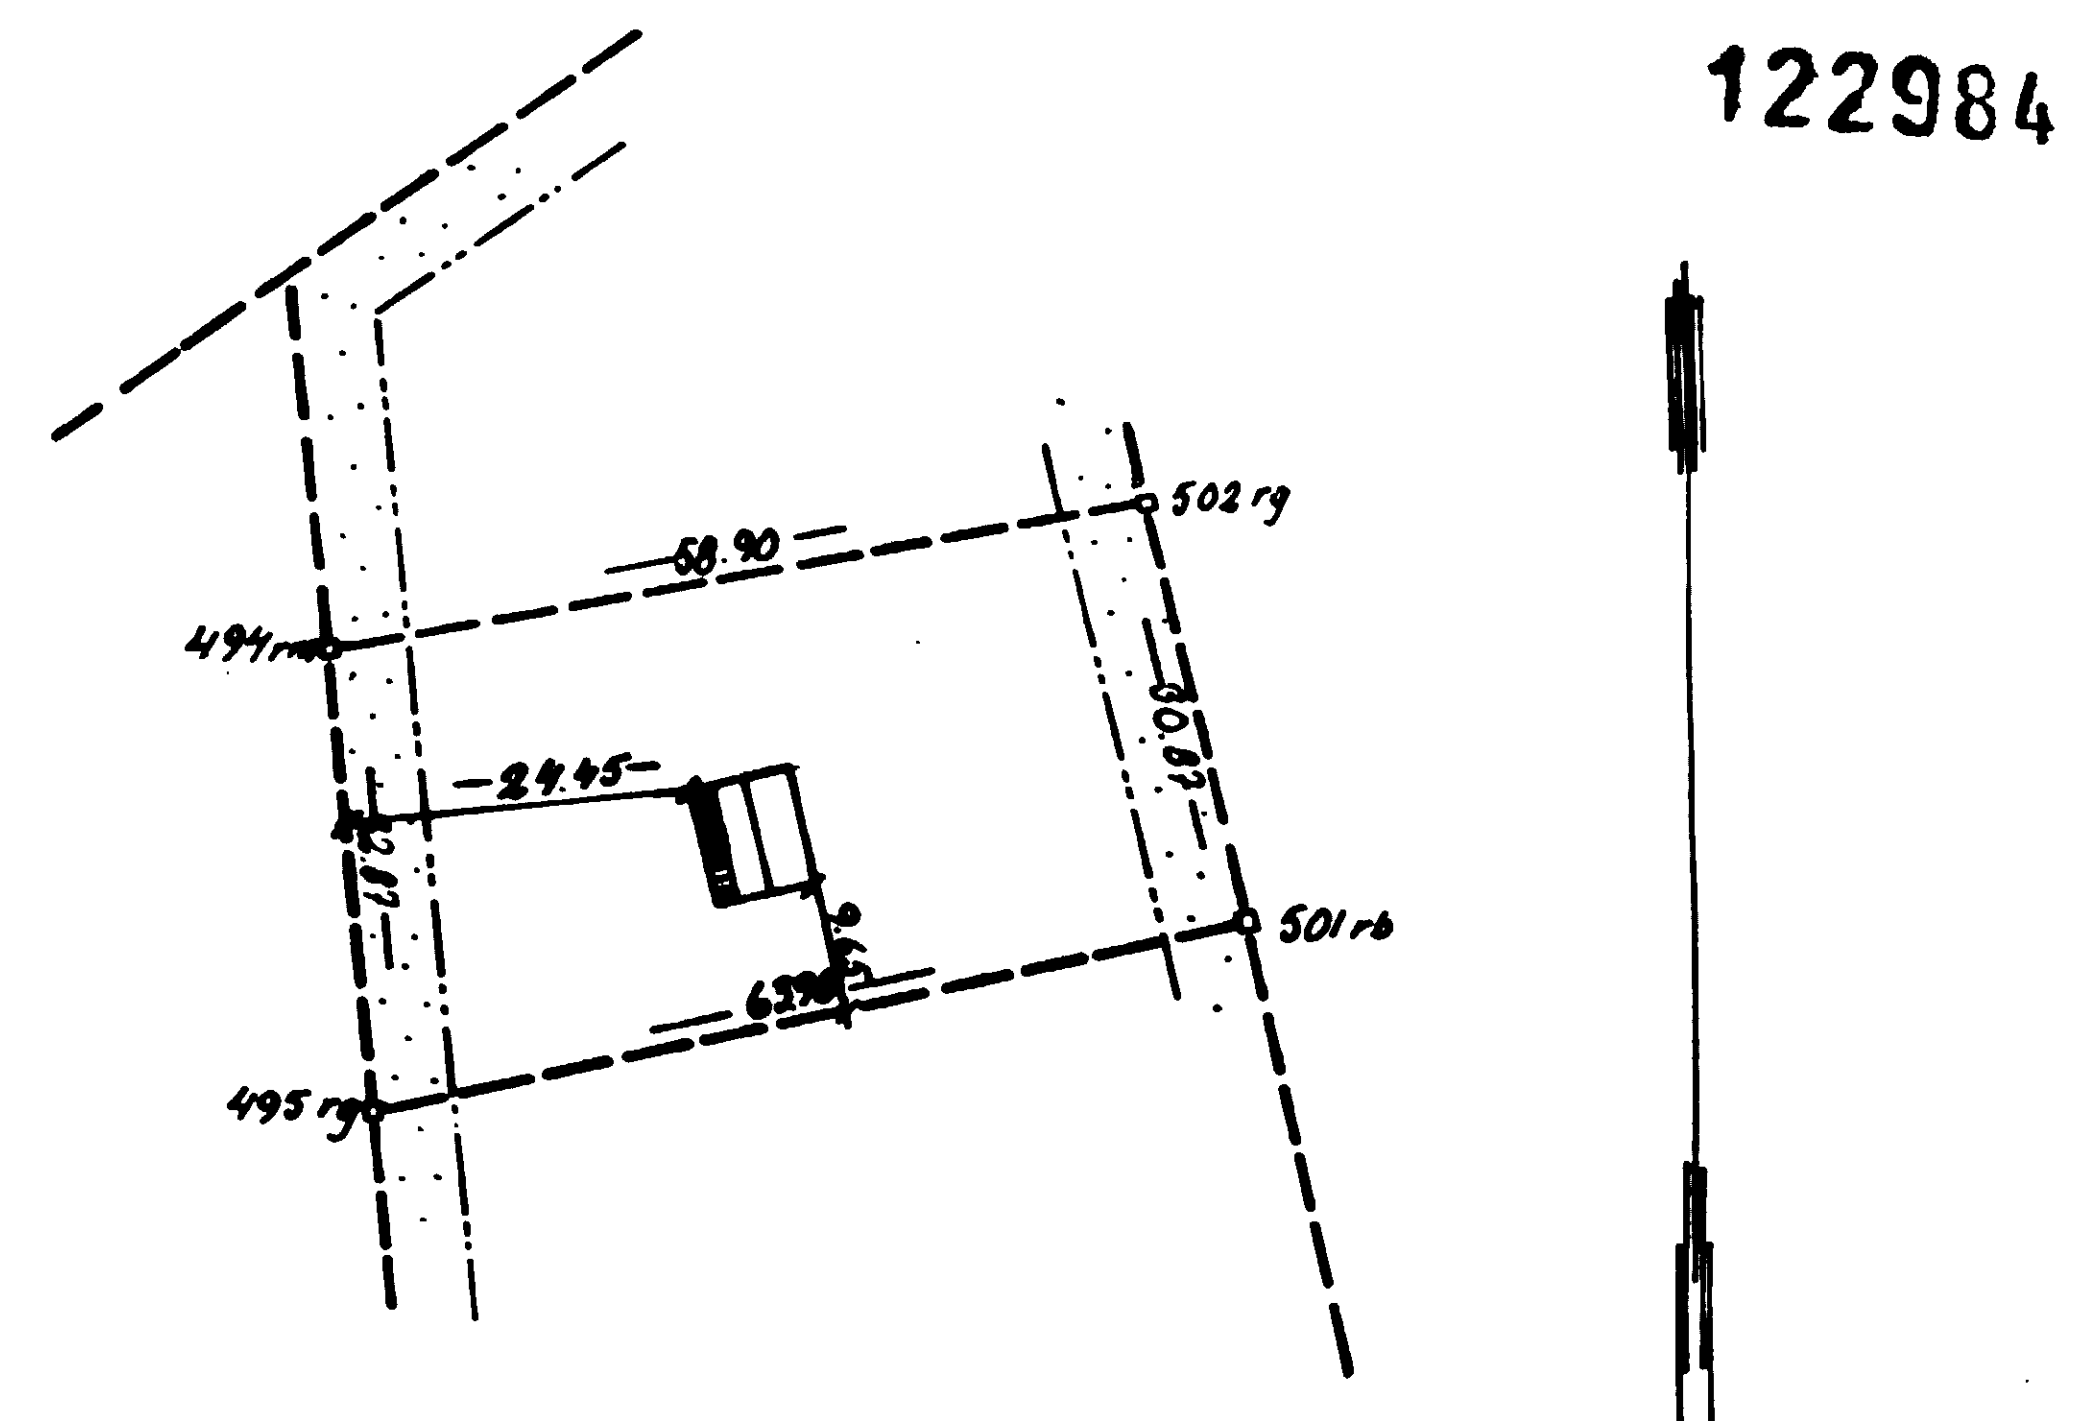

SITUATIONSPLAN SKALA 1:1000

Byggnad av fritidshus & fastigheten
BJÖRKNÄS 3⁵⁷, avstyckad från Björknäs 3⁶,
Frötuna socken och kommun, Stockholms län.

Granskad och godkänd
7 JUL 1966
FRÖTUNA BYGGNADSRÅD

Namn: Evert Jägerholm,	
Adress: Idholmsvägen 24 II, Skärholmen.	
SKIDSTA FRITIDSHUS	
STOCKHOLM Fack, Skälby	
Tel. 08/36 40 40, 36 85 80	
471-66	RD 307