
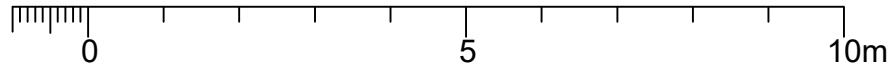


Förklaringar:
Alla mått i millimeter.
Plushöjd i meter

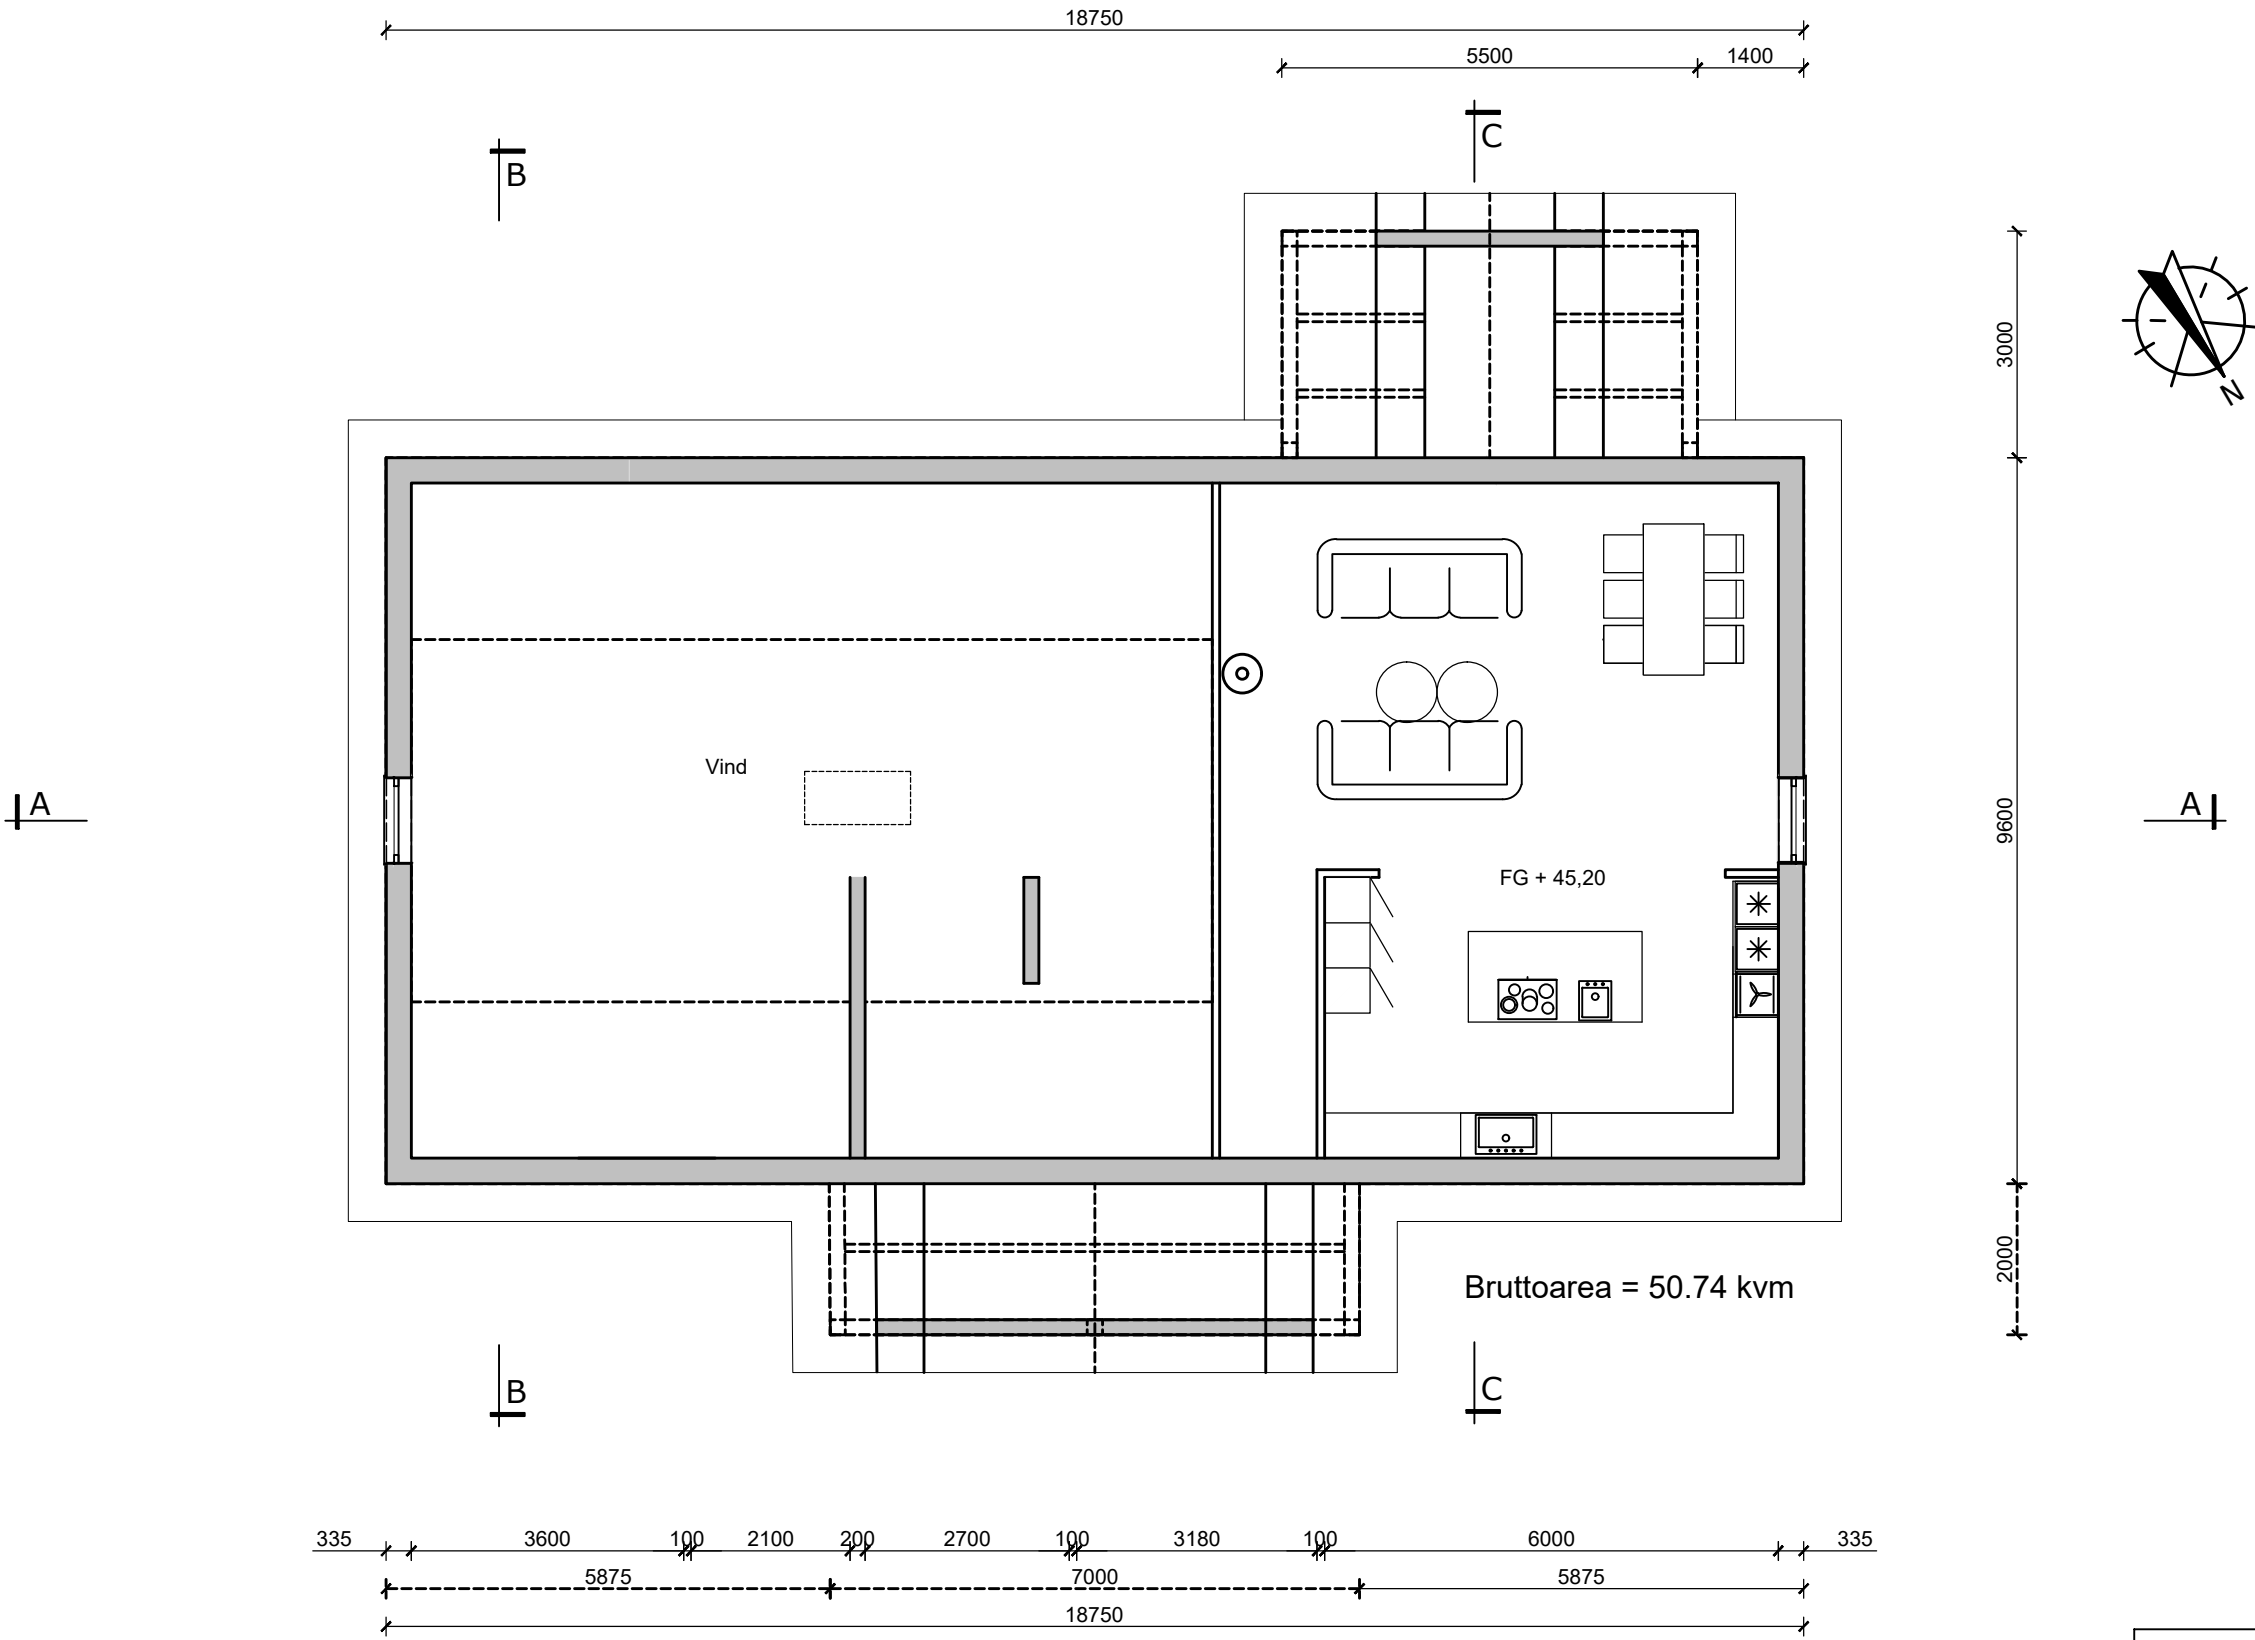

Huvudbyggnad - plan vind skala 1:100

Bygglövshadling		
Svalsta 1:71		
Nybyggnad av enbostadshus		
W.Arkitektur & Design		
2022-04-01		
A3	1:100	A.04