Tillhör beslut	Datum: 2022-05-20	Dnr. SBN/2022/0534/237

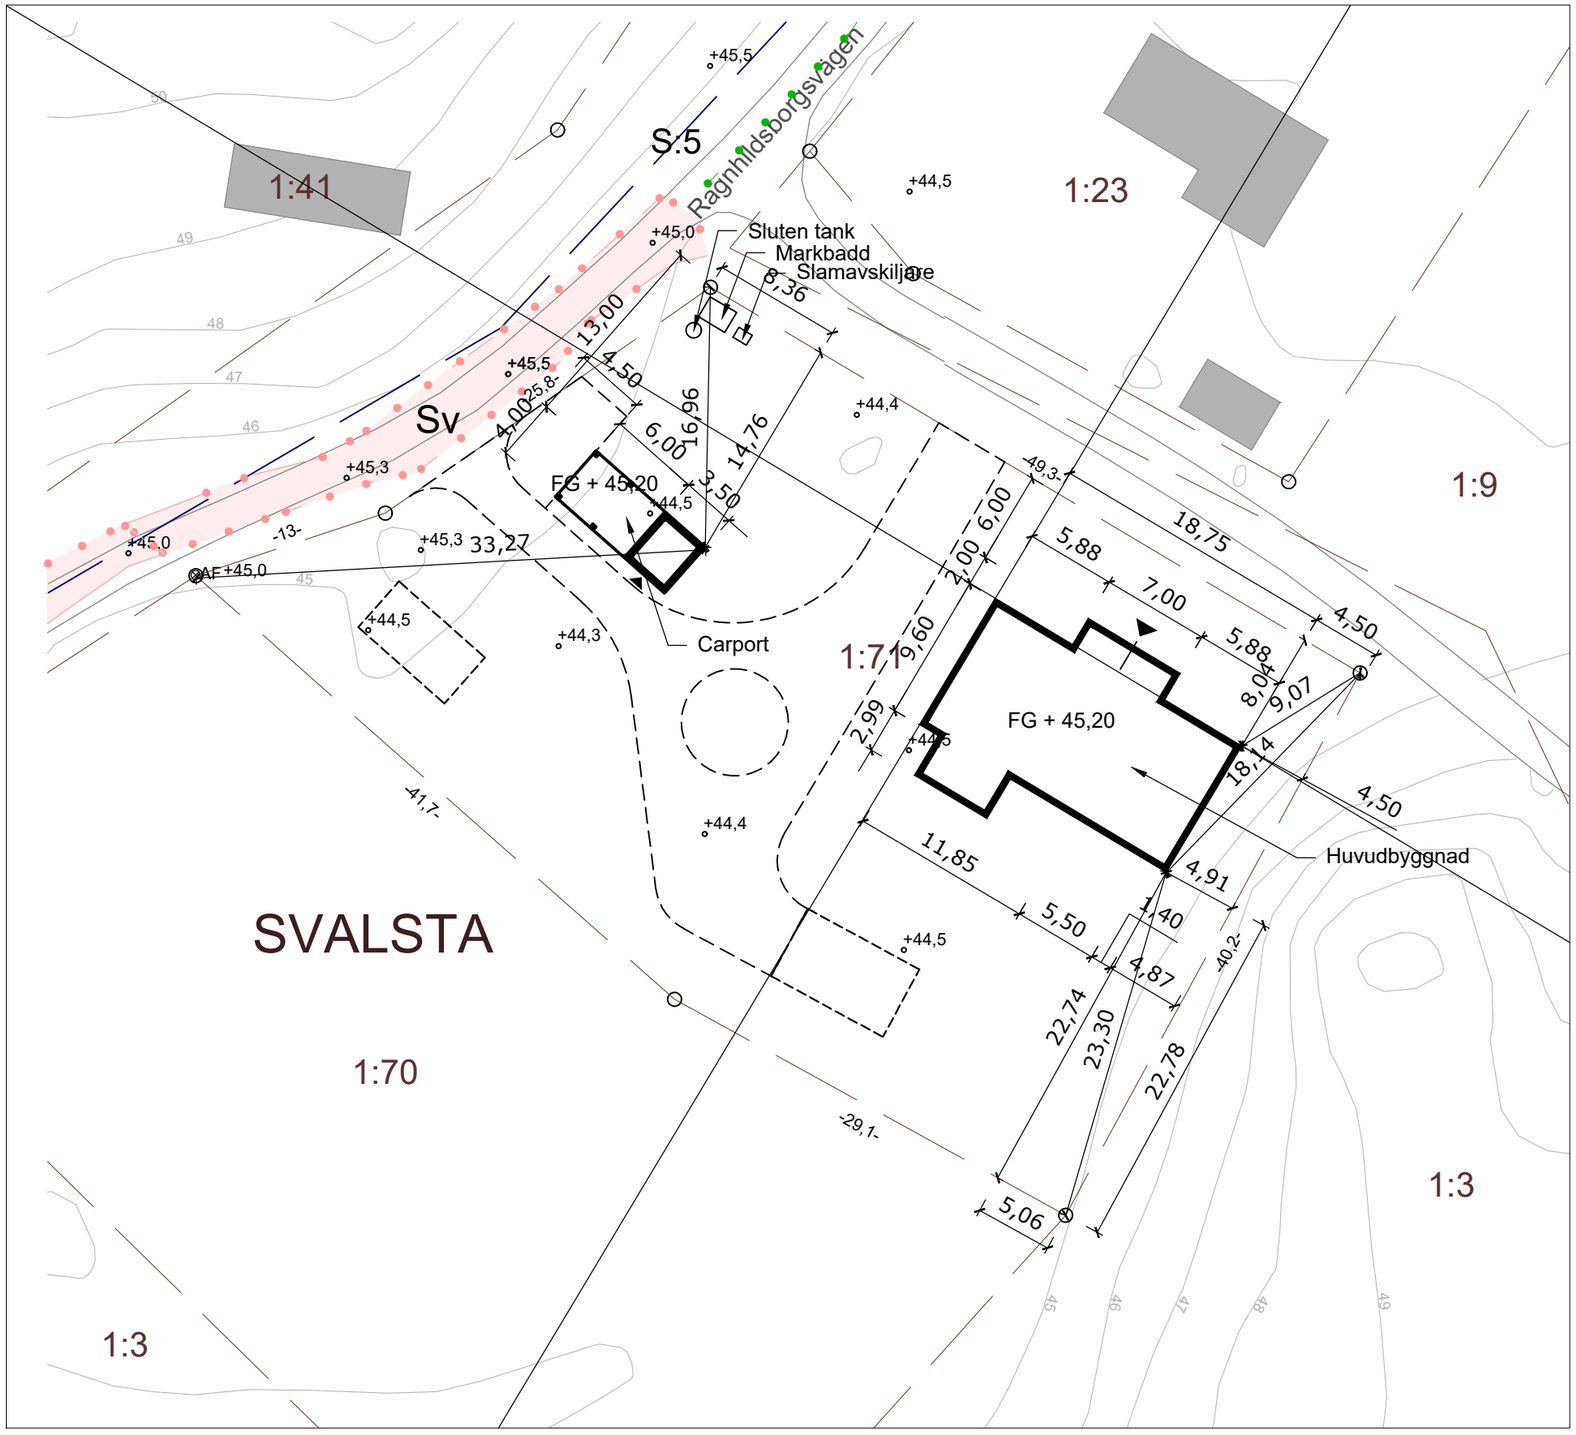

Skala: 1:400

Format: A3L

Koordinatsystem: SWEREF 99 18 00

Höjdsystem: RH 2000

Situationsplan baserad på FÖRENKLAD NYBYGGNADSKARTA skala 1:400

Nynäshamns kommun
Samhällsbyggnadsförvaltningen
148 91 NYNÄSHAMN
Tel: 08-520 68 00

FÖRENKLAD NYBYGGNADSKARTA
SVALSTA 1:71

Dnr: 2020/0541

Adress: Ragnhildsborgsvägen 21,14897 Sorunda
Areal (m^2): 2330,0
Giltighetstid: 1 år

Upprättad: 2020-03-25

Reviderad: av:

Planförhållanden

Detaljplan/Fastighetsplan:
Laga kraft:
Fastigheten överensstämmer med gällande detaljplan:
Fastigheten är belägen inom detaljplan: Nej
Planavgift:
Plankostnad:
Kontaktuppgifter:

- Fastighetsgräns
- Höjdkurva
- Vägkant
- Gemensamhetsalägg
- Samfällighetslinje
- Byggnad med flygkarterad takkant
- Servitut
- Gränspunkt
- ⊗AF + 0,0 Arbetsfix
- • + 0,0 Markhöjd

NYNÄSHAMNS KOMMUN
Samhällsbyggnadsnämnden
Ankomst:
2022-04-07
Dnr: 2022/0534/237-5

Övriga uppgifter

Arbetshöjdfix överkant gränsrör + 45,0 m
Nivåkurvor är ingen exakt redovisning av höjden och bör inte användas vid detaljprojektering

Sammanställd av:
Josefina Eriksson

Bygglovshadling

Svalsta 1:71
Nybyggnad av enbostadshus
W.Arkitektur & Design

2022-04-01

A3 1:400 A.01