


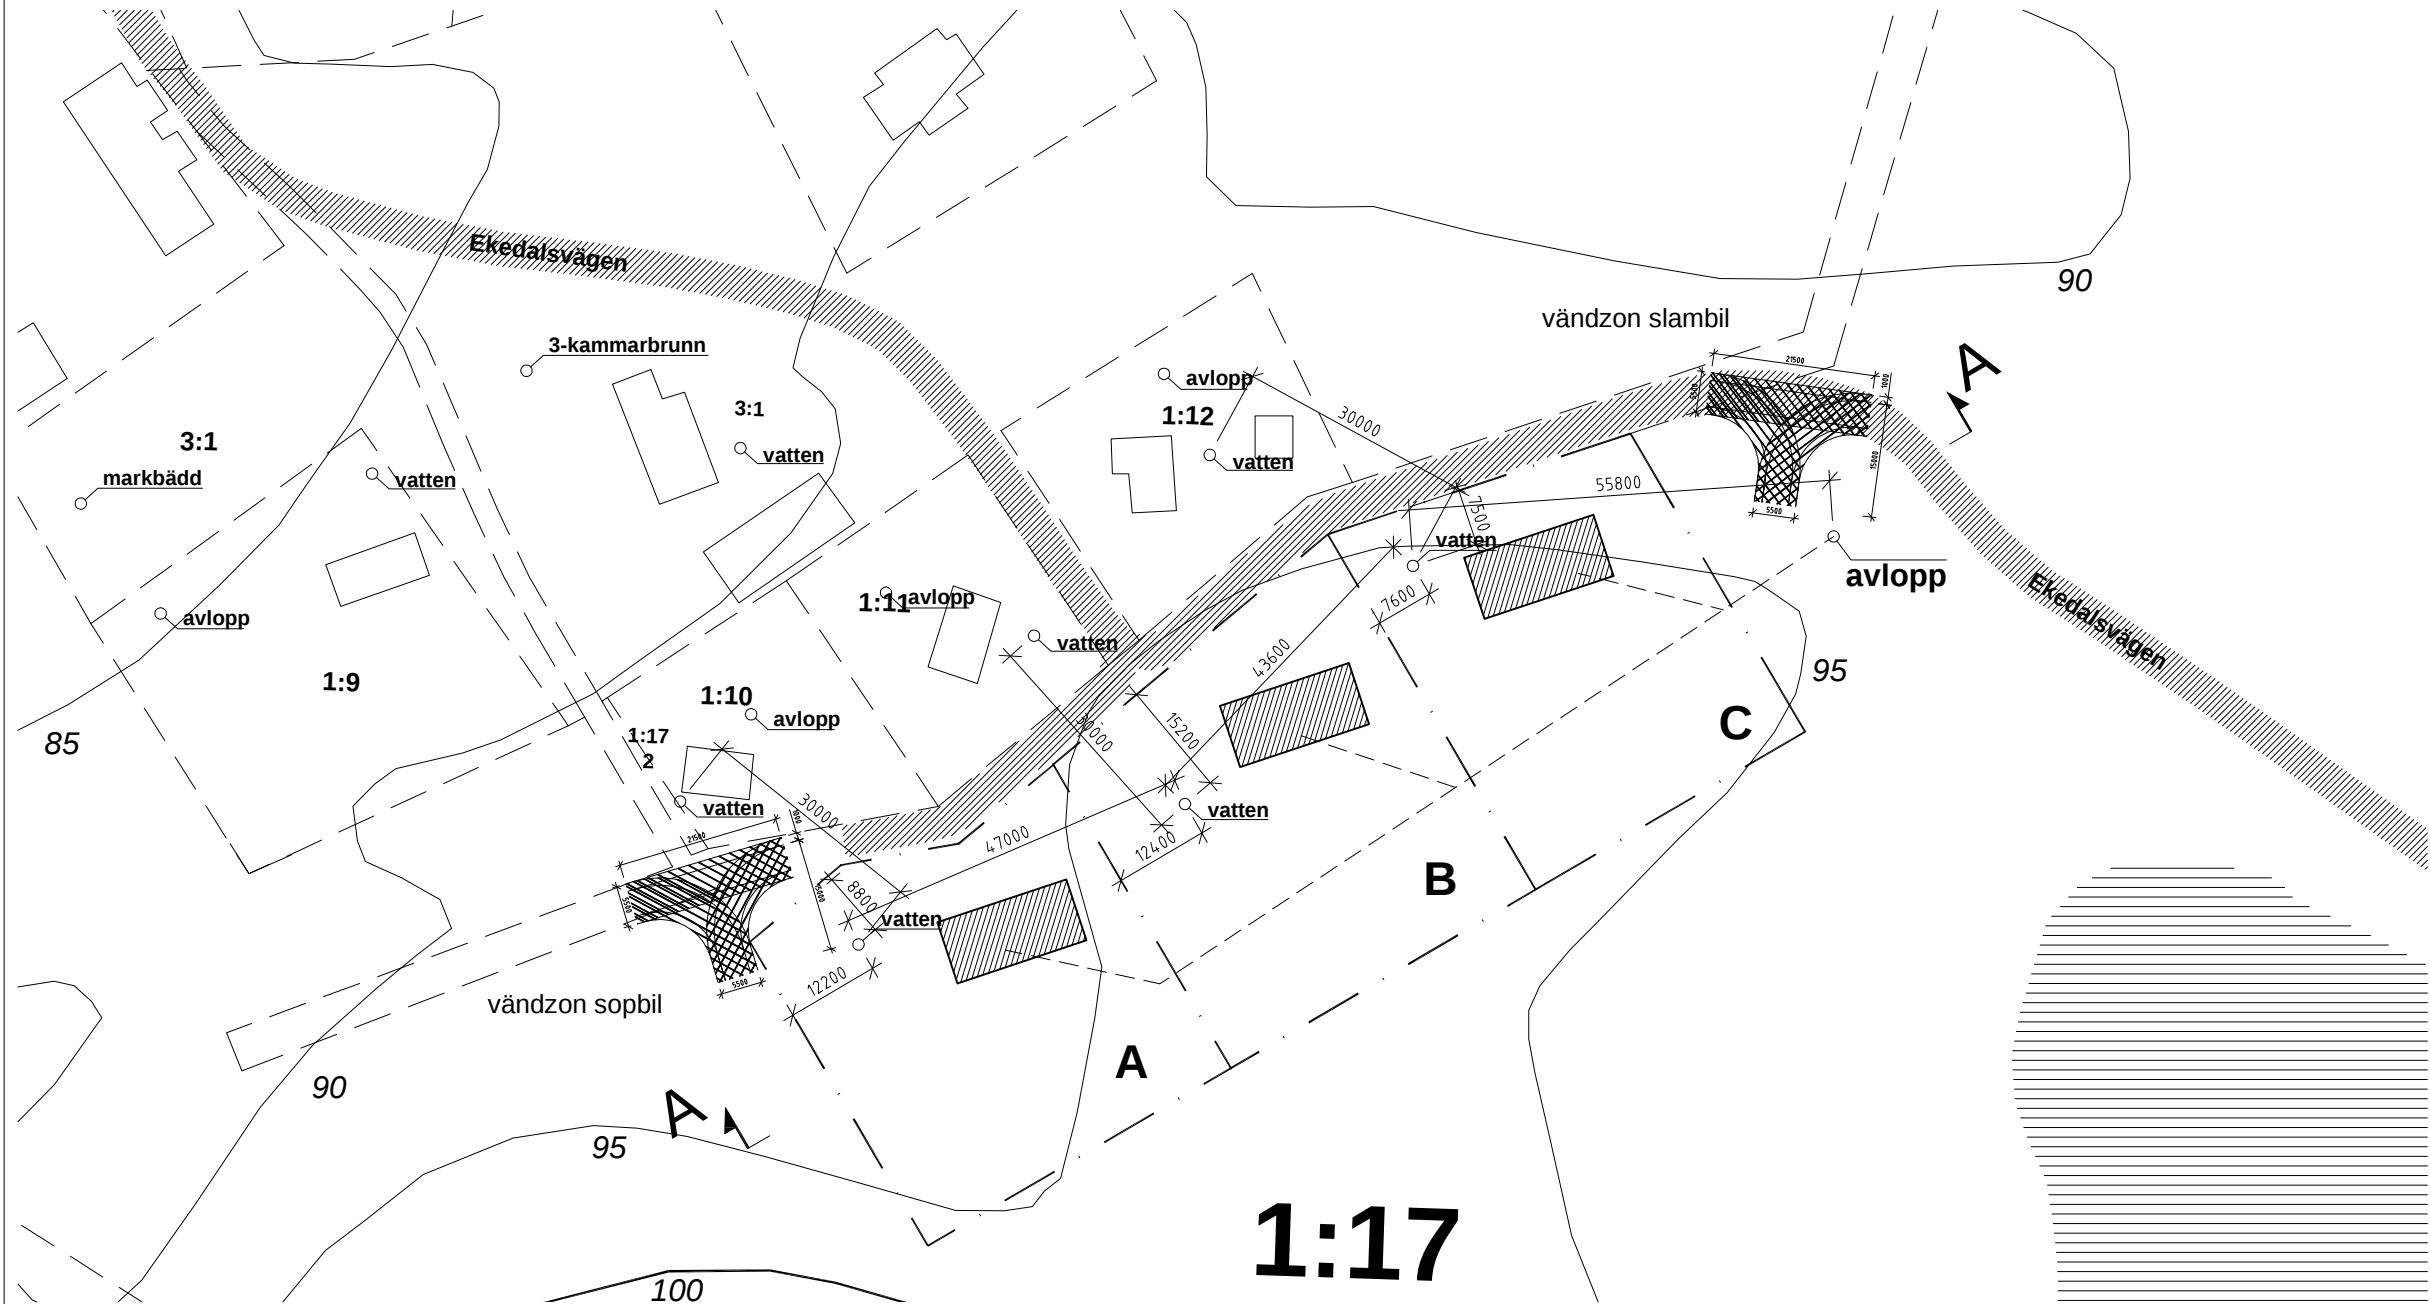

Avloppsanläggning förlägges på stamfastigheten 1:17, dimensioneras för 3st fastigheter. Servitut skall bildas för nyttjandet.

Dagvattenhantering:
- Sker lokalt i respektive fastighet genom fördröjningsmagasin (gärna kombinerat med tunnor i bevattningssyfte)

A

B

C


+95
+90

MARKSEKTION A-A

Befintliga marknivåer
- inga lovpliktiga markåtgärder planeras

Bobygd 1:17
Skala 1:1000 (A3)

0 5 10 20 30 40 50m

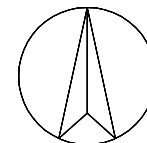

2024-10-31 REVIDERING

REV	ANT	ÄNDRINGEN AVSER	DATUM	SIGN
FÖRHANDBESKED				
Bobygd 1:17, Marks kommun				
CARL EDMAN CARL EDMAN ARKITEKTER AB www.carledman.se				
PROJEKTNUMMER	RITAD AV	HANDLAGGARE		
DATUM	PROJEKTANSVARIG			
2024-09-25	Carl Edman	Henrik Martinsson Avstyckning Situationsplan, Marksektion		
SKALA	BITNINGSNUMMER	REV		
1:500 (A1) 1:1000 (A3)	A-40.1-002			